ESTAÇÃO DE RECEBIMENTO - 08
MUNICÍPIOS DE MORRO DA FUMAÇA

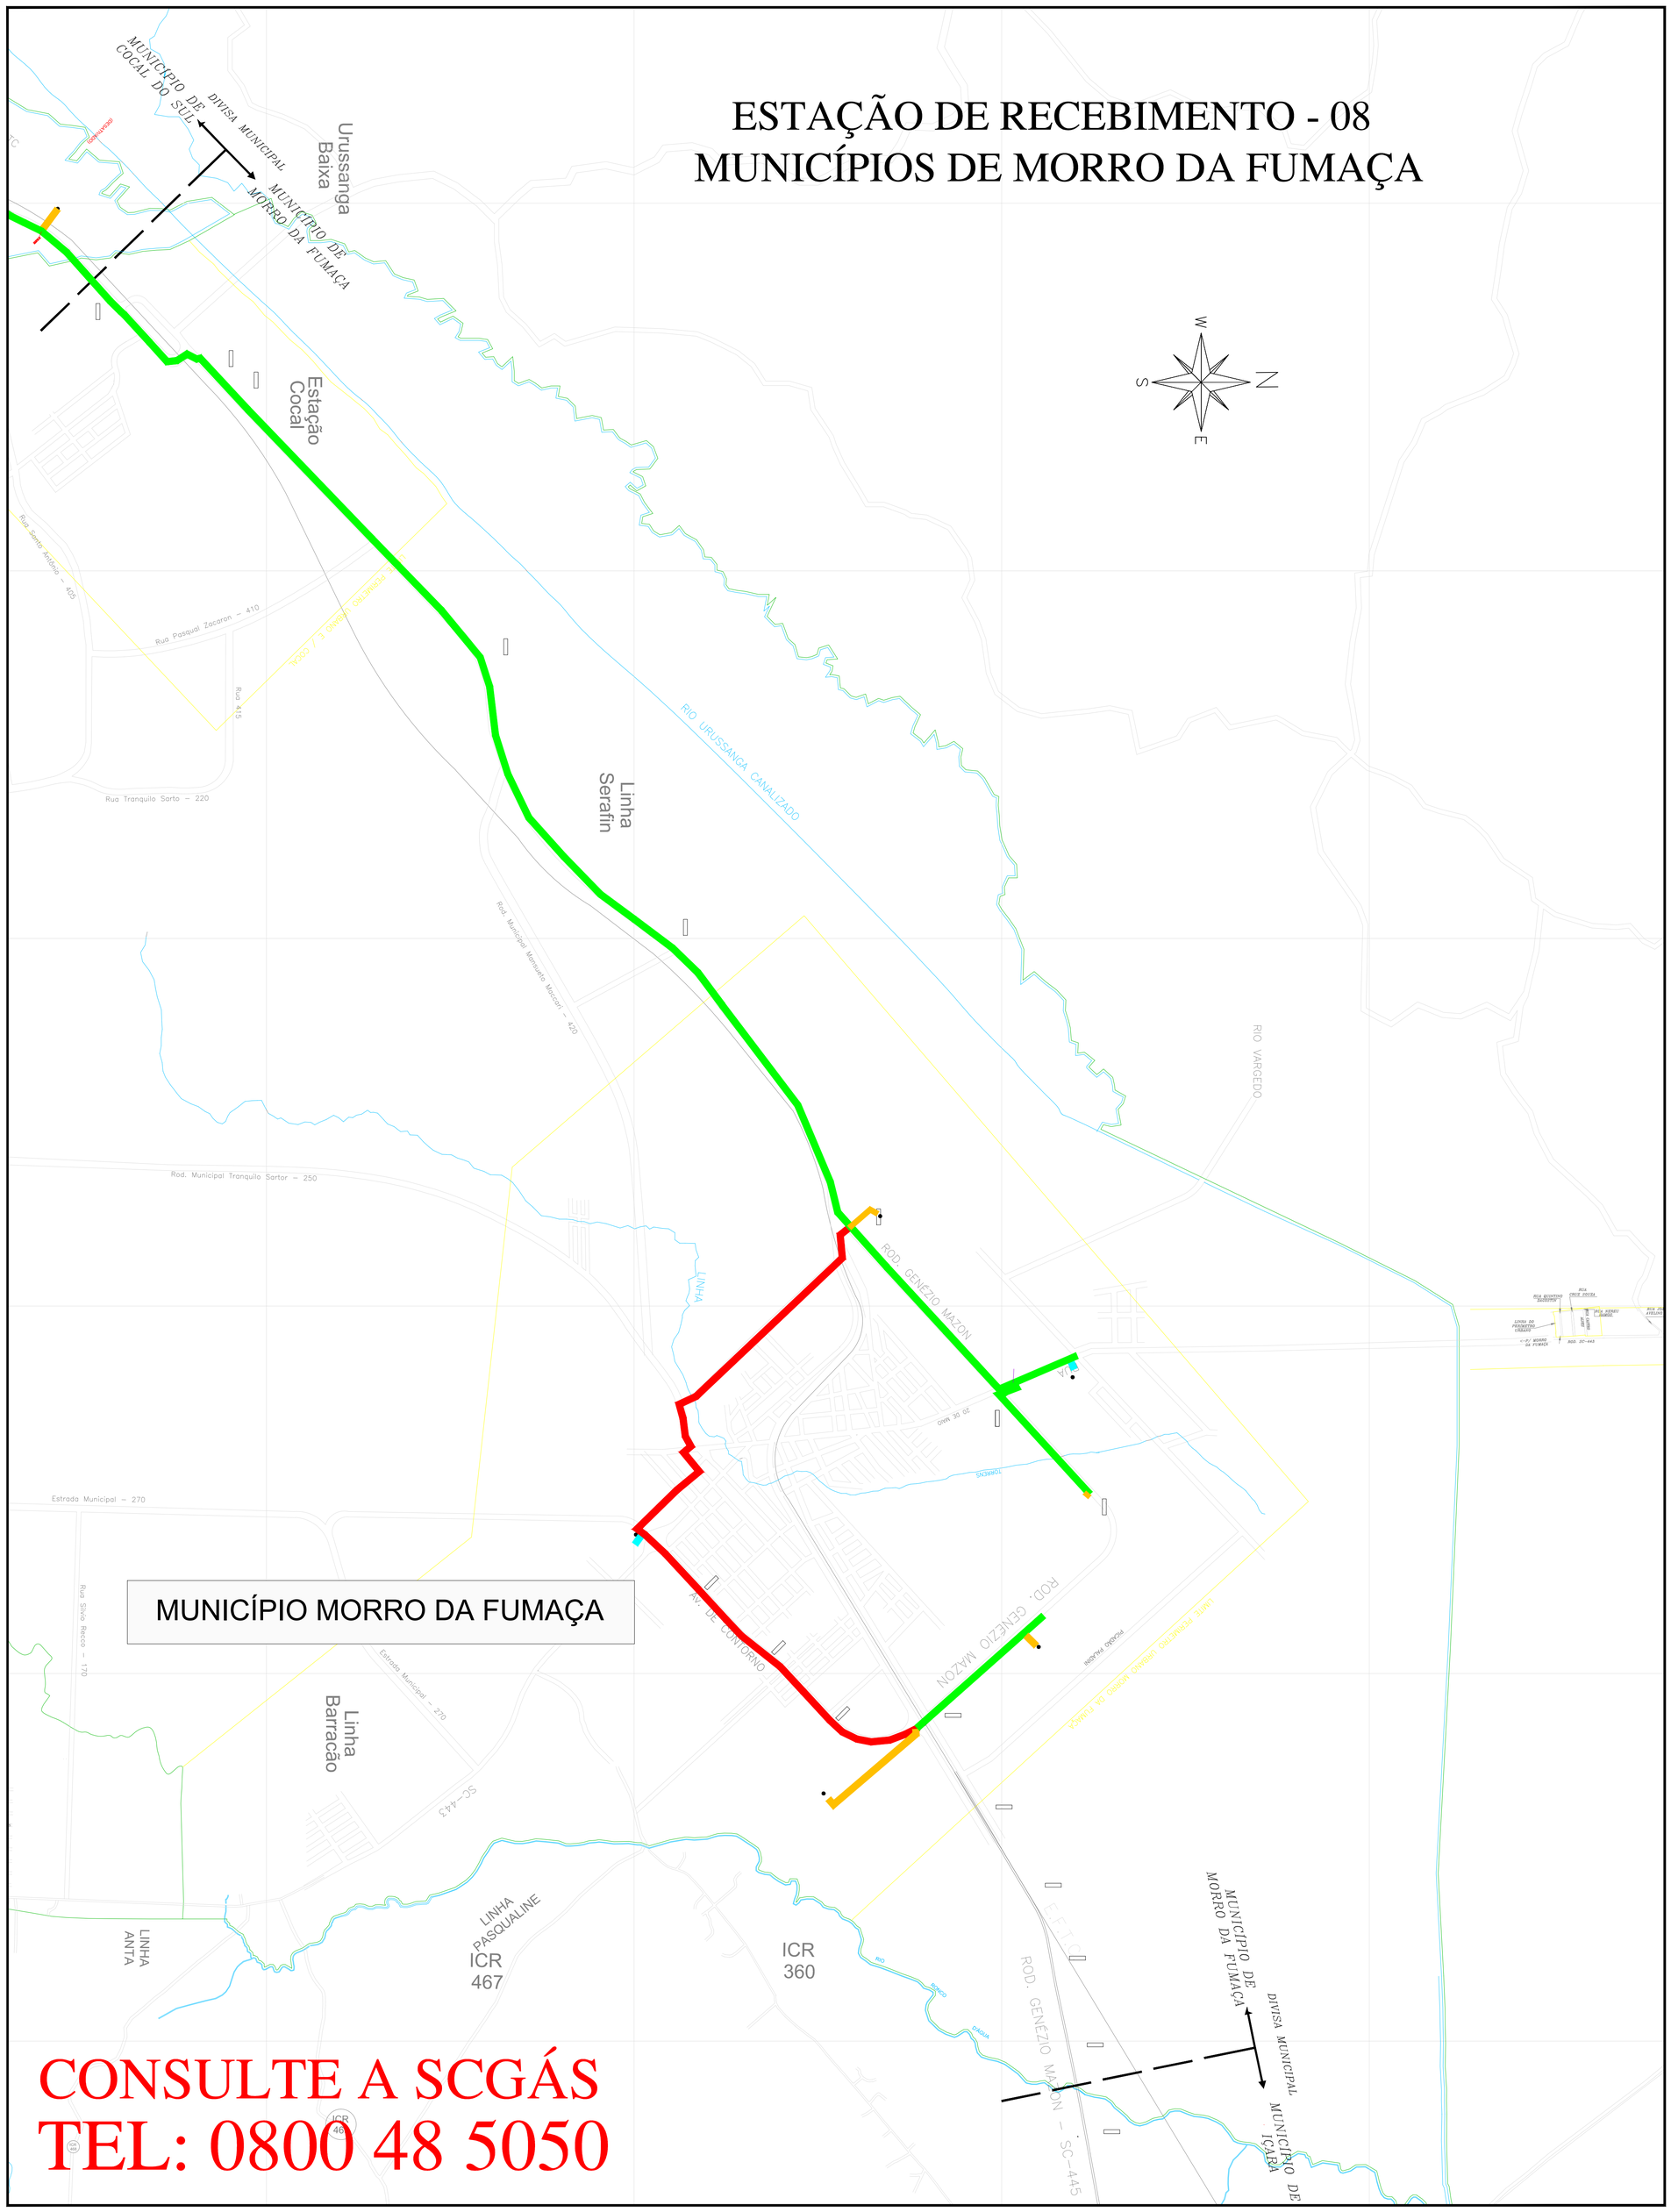

CONSULTE A SCGÁS
TEL: 0800 48 5050

LEGENDA

- CLIENTE LIGADO
- CLIENTE NÃO CONSUMINDO
- CLIENTE INDUSTRIAL
- CLIENTE COMERCIAL / RESIDENCIAL
- CLIENTE VEICULAR
- ESTAÇÃO DE RECEBIMENTO
- ERPMI — ESTAÇÃO DE REDUÇÃO DE PRESSÃO E MEDIÇÃO
- ERP 01 — ESTAÇÃO DE REDUÇÃO DE PRESSÃO
- LR — LANÇADOR / RECEBEDOR PIG
- LA — LEITO DE ANÓDOS
- SOD — ODORIZANTE
- VÁLVULA DE BLOQUEIO
- Nº AS BUILT DE REFERÊNCIA
- Nº PROJETO EXECUTIVO DE REFERÊNCIA
- GASODUTO BOLÍVIA – BRASIL
- LIMITE DE MUNICÍPIO
- RIO
- LIMITE DA ÁREA URBANA
- LIMITE DE BAIRRO
- LINHA DE ALTA TENSÃO
- FERROVIA
- VIA PAVIMENTADA
- VIA NÃO PAVIMENTADA
- RODOVIA PAVIMENTADA

- CRUZAMENTO NÃO DESTRUTIVO — OBRA ESPECIAL
- PONTE — OBRA ESPECIAL
- TRAVESSIA SUBTERRÂNEA — OBRA ESPECIAL
- TRAVESSIA SUBTERRÂNEA — OBRA ESPECIAL
- GASODUTO — OBRA ESPECIAL

TUBULAÇÃO IMPLANTADA

DIÂMETRO	TUBULAÇÃO
ø 12" (API 5L Gr B)	
ø 10" (API 5L Gr B)	
ø 8" (API 5L Gr B)	
ø 6" (API 5L Gr B)	
ø 4" (API 5L Gr B)	
ø 3" (API 5L Gr B)	
ø 2" (API 5L Gr B)	
ø 125mm (PEAD 80)	
ø 63mm (PEAD 80)	
ø 32mm (PEAD 80)	

REV.	DESCRIÇÃO	DATA	POR	REF.	APROV.
1	REVISÃO	03.06.19	M.F.P	B.C.L	M.A.P
0	EMISSÃO INICIAL	15.08.12	L.C.P.	GEREN	C.M.P.

ESTE DOCUMENTO É DE PROPRIEDADE DA SCGÁS, E NÃO PODE SER REPRODUZIDO OU USADO PARA QUALQUER FINALIDADE DIFERENTE DAQUELA PARA A QUAL ESTÁ SENDO FORNECIDO.

SCGÁS
COMPANHIA DE GÁS DE SANTA CATARINA

EMPREENDIMENTO
REDE DE DISTRIBUIÇÃO DE GÁS NATURAL

REGIÃO/ÁREA
REGIÃO D

TÍTULO
ESTAÇÃO DE RECEBIMENTO - 08
MORRO DA FUMAÇA - PLANTA CHAVE

PROJ.	DES.	VERIF.	APROV.
SCGÁS	LEANDRO COELHO	GEREN	C.M.P.
DATA	ESC.		FOLHA
26/05/2010	S/E		1/1

Nº. SCGAS: DE-44.330.SCG.540 — REV. 1