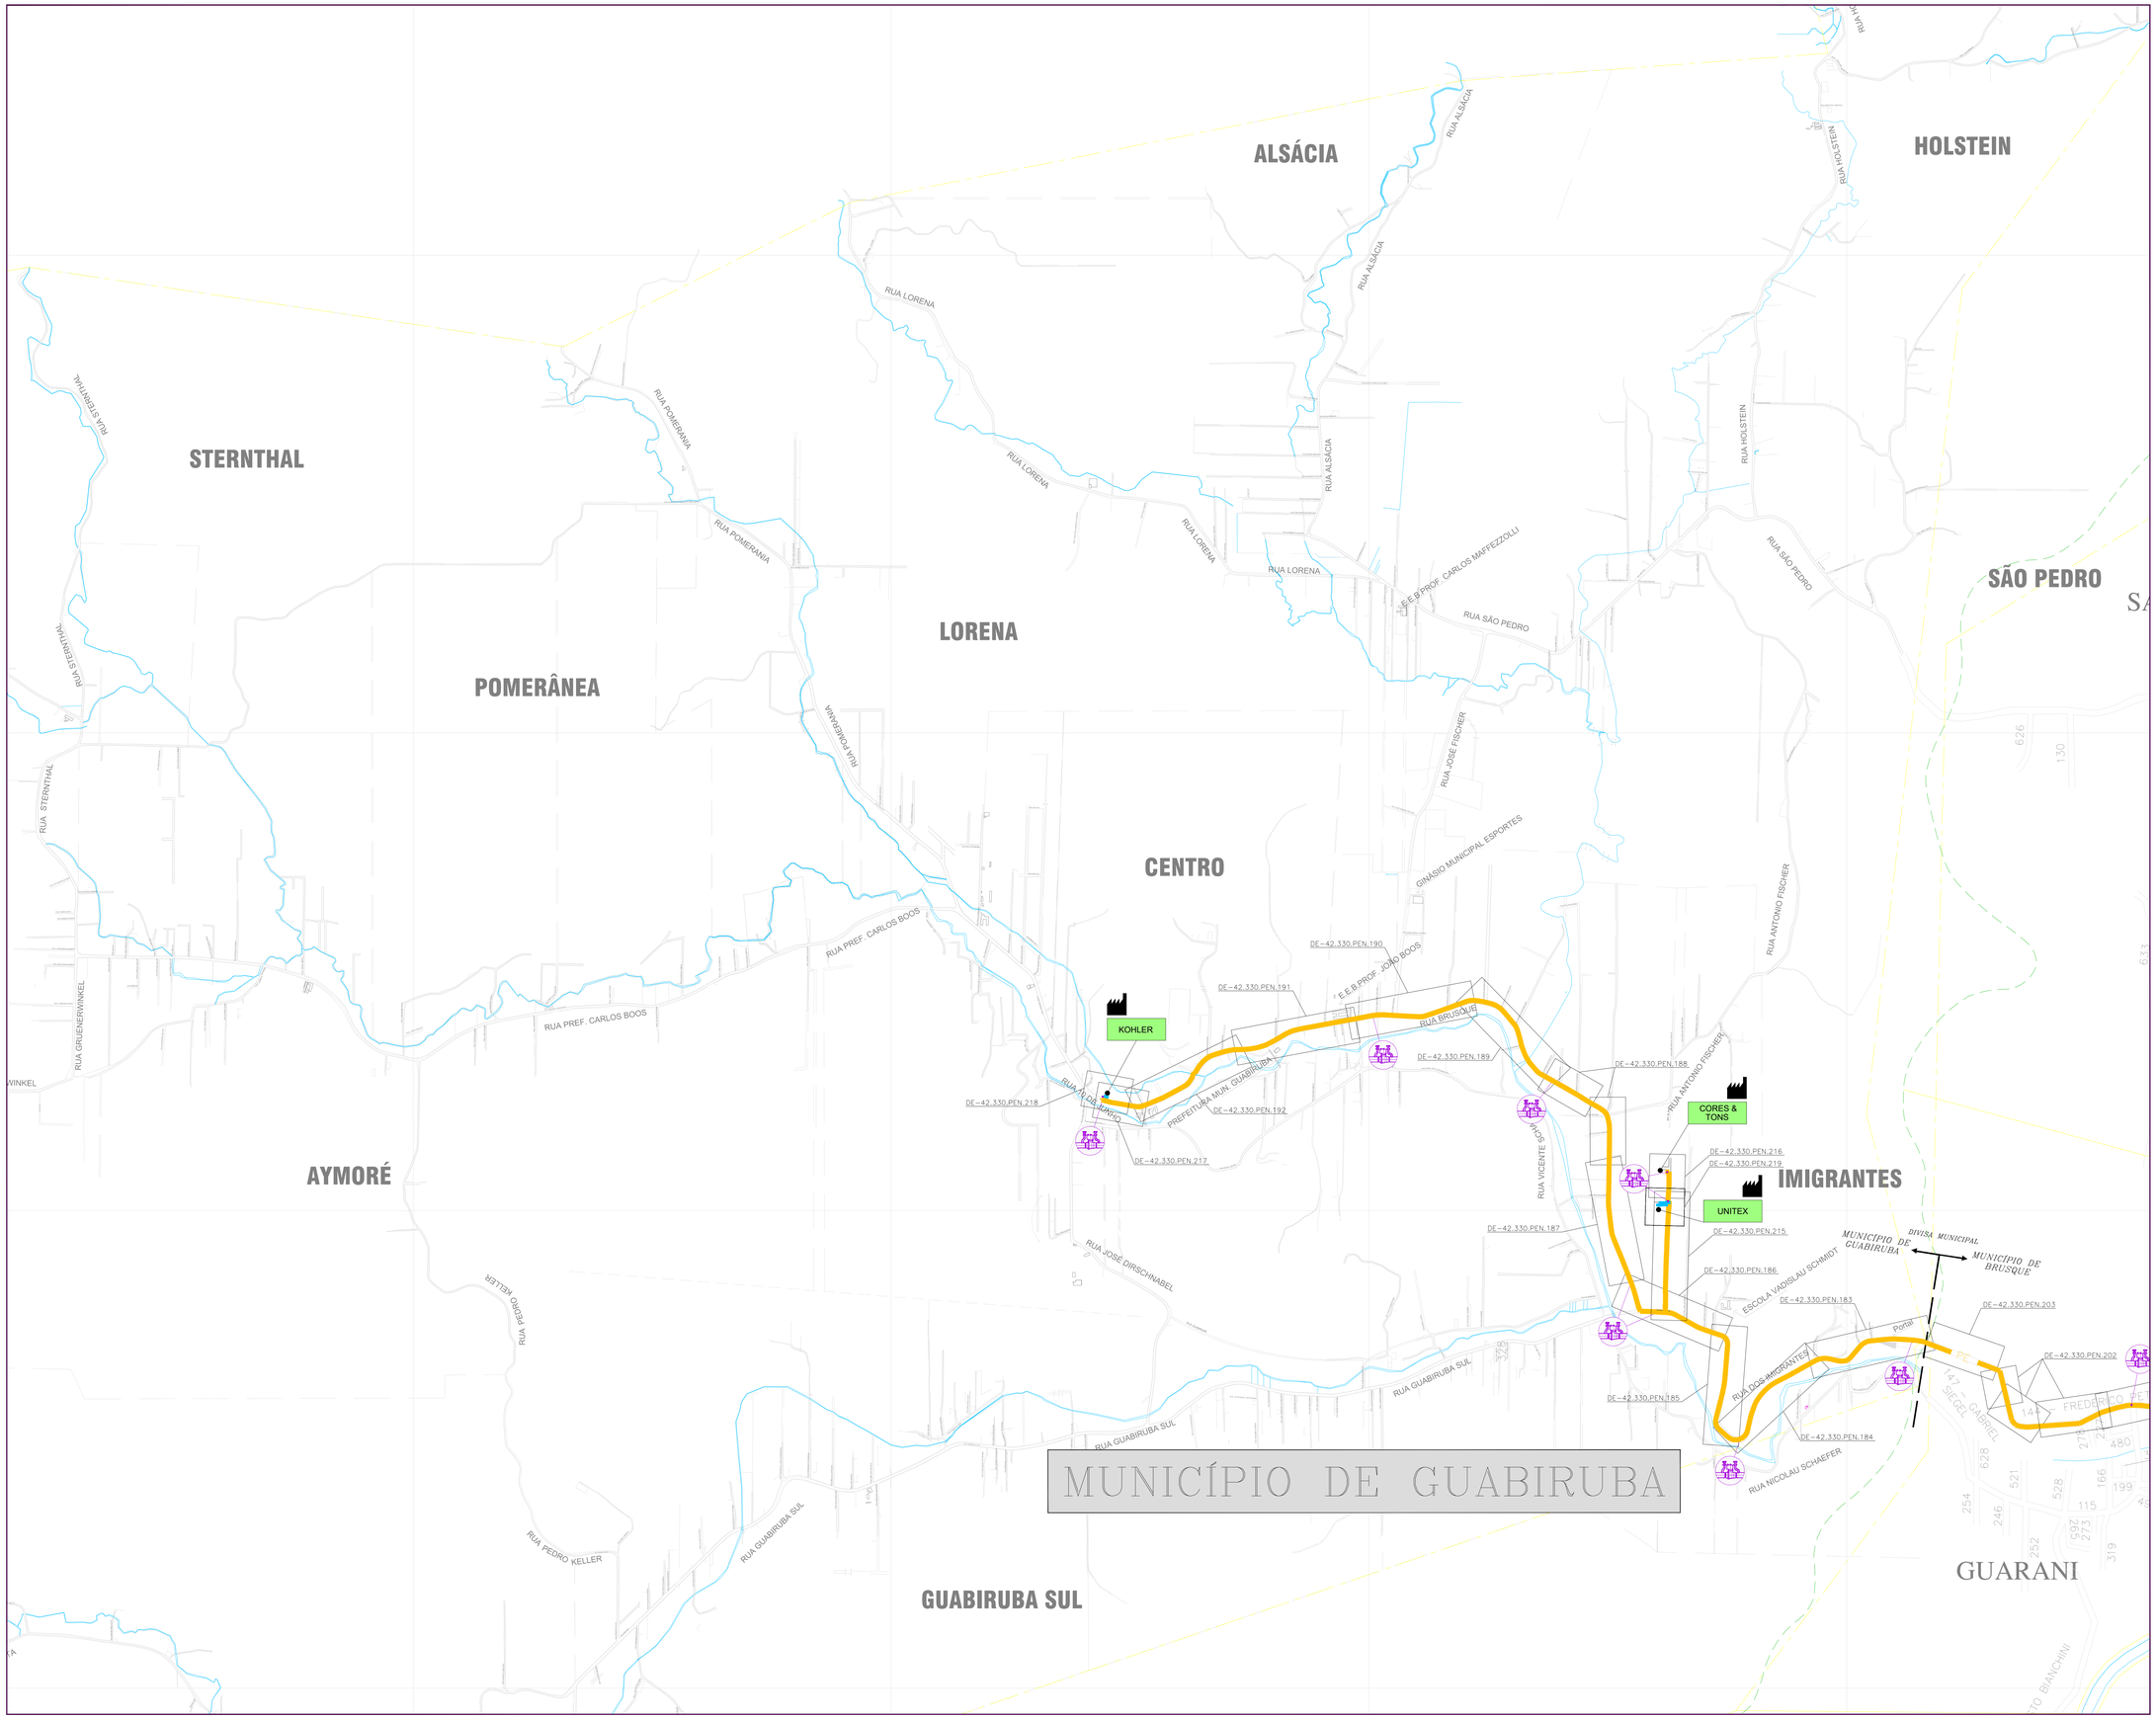

DOCUMENTOS DE REFERÊNCIA

- MAPEAMENTO REALIZADO A PARTIR DA REDUÇÃO DO LEVANTAMENTO AEROFOTOGRAMÉTRICO - 1989
  DATA DE EDIÇÃO: JAN/1998
- 01 - DE-42.300.SCG.002 - FLUXOGRAMA DE ENGENHARIA ER-04
- 02 - DE-42.330.SCG.523 - PLANTA CHAVE MUNICIPIO DE BRUSQUE
- 03 - DE-42.330.SCG.524 - PLANTA CHAVE MUNICIPIO DE GUABIRUBA

LEGENDA

- CLIENTE — CLIENTE LIGADO
- CLIENTE — CLIENTE NÃO CONSUMINDO
- CLIENTE INDUSTRIAL
- CLIENTE COMERCIAL / RESIDENCIAL
- CLIENTE VEICULAR
- ETC — ESTAÇÃO DE TRANSFERÊNCIA DE CUSTÓDIA
- ERPM — ESTAÇÃO DE REDUÇÃO DE PRESSÃO E MEDIÇÃO
- ERP 01 — ESTAÇÃO DE REDUÇÃO DE PRESSÃO
- LAR — LANÇADOR / RECEBEDOR PIG
- LA — LEITO DE ANÓDOS
- SOD — ODORIZANTE
- VÁLVULA DE BLOQUEIO
- N° AS BUILT DE REFERÊNCIA
- N° PROJETO EXECUTIVO DE REFERÊNCIA
- GASODUTO BOLÍVIA - BRASIL
- LIMITE DE MUNICIPIO
- RIO
- LIMITE DA ÁREA URBANA
- LIMITE DE BAIRRO
- FERROVIA
- VIA PAVIMENTADA
- VIA NÃO PAVIMENTADA
- RODOVIA PAVIMENTADA
- RUA NÃO PAVIMENTADA
- OBRA ESPECIAL — CRUZAMENTO NÃO DESTRUTIVO
- OBRA ESPECIAL — PONTE
- OBRA ESPECIAL — TRAVESSIA SUBTERRÂNEA

TUBULAÇÃO PROJETADA

DIÂMETRO	TUBULAÇÃO
ø 12"	
ø 10"	
ø 8"	
ø 6"	
ø 4"	
ø 3"	
ø 2"	
PEAD 80 ø 125mm	
PEAD 80 ø 63mm	

TUBULAÇÃO IMPLANTADA

DIÂMETRO	TUBULAÇÃO
ø 12"	
ø 10"	
ø 8"	
ø 6"	
ø 4"	
ø 3"	
ø 2"	
PEAD 80 ø 125mm	
PEAD 80 ø 63mm	
PEAD ø 32mm	

CÓPIA NÃO CONTROLADA
SOMENTE P/ INFORMAÇÃO

REV.	DESCRIÇÃO	DATA	POR	REF.	APROV.
2	ATUALIZAÇÃO GERAL	31.05.24	M.A.W.	R.J.S.	F.F.M.
1	ATUALIZAÇÃO GERAL	14.02.24	A.E.E.	L.F.	F.F.M.
0	EMISSÃO INICIAL	26.06.23	A.E.E.	L.F.	F.F.M.

ESTE DOCUMENTO É DE PROPRIEDADE DA SCGÁS, E NÃO PODE SER REPRODUZIDO OU USADO PARA QUALQUER FINALIDADE DIFERENTE DAQUELA PARA A QUAL ESTÁ SENDO FORNECIDO.

SCGÁS
COMPANHIA DE GÁS DE SANTA CATARINA

EMPREENDIMENTO
REDE DE DISTRIBUIÇÃO DE GÁS NATURAL

REGIÃO/ÁREA
REGIÃO B

TÍTULO
ESTAÇÃO DE TRANSFERÊNCIA DE CUSTÓDIA 04
PLANTA CHAVE DO MUNICÍPIO DE GUABIRUBA

PROJ.	DES.	VERIF.	APROV.
SCGÁS	AISLAN E. ESPINDOLA	LUCIANA FIRMINO	FERNANDO F. MARGARIDA
DATA: 26/06/2023	ESC.: SEM ESCALA		FOLHA: 1/1

N°. SCGÁS: DE-42.330.SCG.524 — REV.: 2