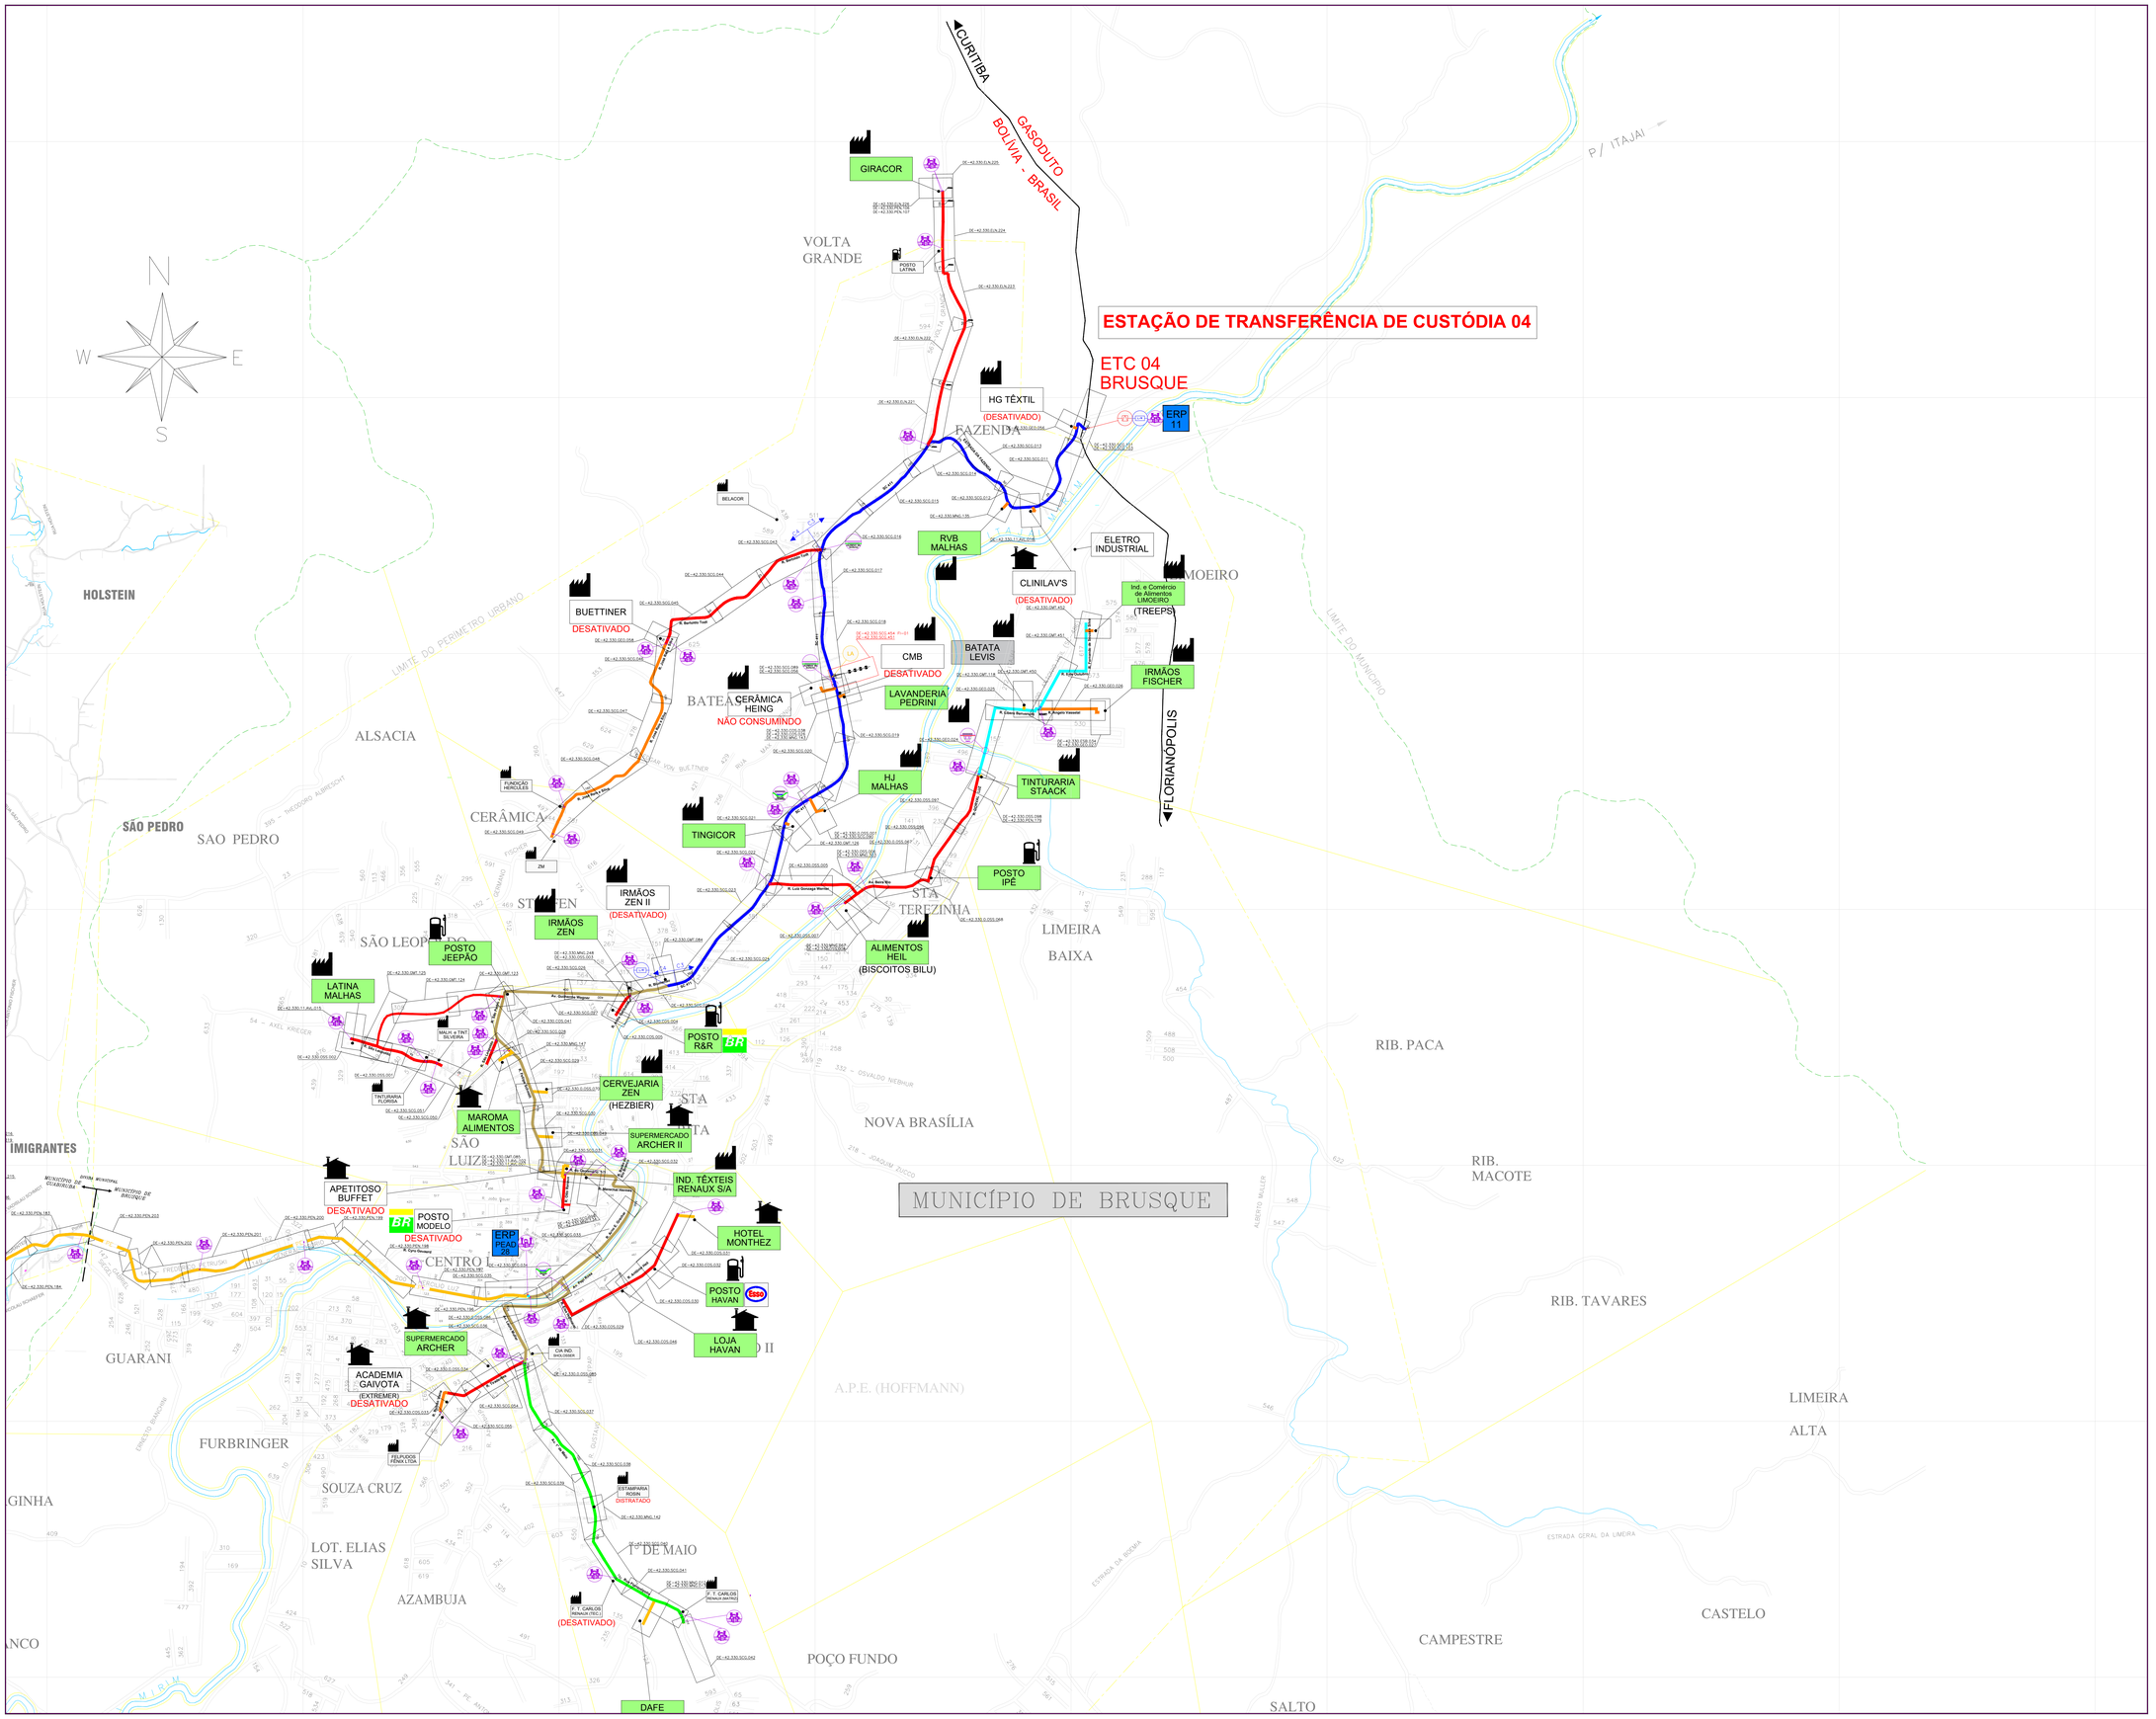

DOCUMENTOS DE REFERÊNCIA

- MAPEAMENTO REALIZADO A PARTIR DA REDUÇÃO DO LEVANTAMENTO AEROFOTOGRAMÉTRICO – 1989
DATA DE EDIÇÃO: JAN/1998
01 – DE-42.300.SCG.002 – FLUXOGRAMA DE ENGENHARIA ER-04
02 – DE-42.330.SCG.523 – PLANTA CHAVE MUNICÍPIO DE BRUSQUE
03 – DE-42.330.SCG.524 – PLANTA CHAVE MUNICÍPIO DE GUABIRUBA

LEGENDA

- CLIENTE LIGADO
- CLIENTE NÃO CONSUMINDO
- CLIENTE INDUSTRIAL
- CLIENTE COMERCIAL / RESIDENCIAL
- CLIENTE VEICULAR
- ESTAÇÃO DE TRANSFERÊNCIA DE CUSTÓDIA
- ERPM – ESTAÇÃO DE REDUÇÃO DE PRESSÃO E MEDIÇÃO
- ERP 01 – ESTAÇÃO DE REDUÇÃO DE PRESSÃO
- LANÇADOR / RECEBEDOR PIG
- LEITO DE ANÓDOS
- ODORIZANTE
- VÁLVULA DE BLOQUEIO
- Nº AS BUILT DE REFERÊNCIA
- Nº PROJETO EXECUTIVO DE REFERÊNCIA
- GASODUTO BOLÍVIA – BRASIL
- LIMITE DE MUNICÍPIO
- RIO
- LIMITE DA ÁREA URBANA
- LIMITE DE BAIRRO
- FERROVIA
- VIA PAVIMENTADA
- VIA NÃO PAVIMENTADA
- RODOVIA PAVIMENTADA
- RUA NÃO PAVIMENTADA
- OBRA ESPECIAL (CRUZAMENTO NÃO DESTRUTIVO)
- OBRA ESPECIAL (PONTE)
- OBRA ESPECIAL (TRAVESSIA SUBTERRÂNEA)

TUBULAÇÃO PROJETADA

DIÂMETRO	TUBULAÇÃO
ø 12"	
ø 10"	
ø 8"	
ø 6"	
ø 4"	
ø 3"	
ø 2"	
PEAD 80 ø 125mm	
PEAD 80 ø 63mm	

TUBULAÇÃO IMPLANTADA

DIÂMETRO	TUBULAÇÃO
ø 12"	
ø 10"	
ø 8"	
ø 6"	
ø 4"	
ø 3"	
ø 2"	
PEAD 80 ø 125mm	
PEAD 80 ø 63mm	
PEAD ø 32mm	

CÓPIA NÃO CONTROLADA
SOMENTE P/ INFORMAÇÃO

REV.	DESCRIÇÃO	DATA	POR	REF.	APROV.
3	ATUALIZAÇÃO GERAL	25.11.24	M.A.W.	R.J.S.	F.F.M.
2	ATUALIZAÇÃO GERAL	31.05.24	M.A.W.	R.J.S.	F.F.M.
1	ATUALIZAÇÃO GERAL	14.02.24	A.E.E.	L.F.	F.F.M.
0	EMISSÃO INICIAL	06.06.23	A.E.E.	L.F.	F.F.M.

ESTE DOCUMENTO É DE PROPRIEDADE DA SCGÁS, E NÃO PODE SER REPRODUZIDO OU USADO PARA QUALQUER FINALIDADE DIFERENTE DAQUELA PARA A QUAL ESTÁ SENDO FORNECIDO.

SCGÁS
COMPANHIA DE GÁS DE SANTA CATARINA

EMPREENDIMENTO
REDE DE DISTRIBUIÇÃO DE GÁS NATURAL

REGIÃO/ÁREA
REGIÃO B

TÍTULO
ESTAÇÃO DE TRANSFERÊNCIA DE CUSTÓDIA 04
PLANTA CHAVE DO MUNICÍPIO DE BRUSQUE

PROJ.	DES.	VERIF.	APROV.
SCGÁS	ASLAN E. ESPINDOLA	LUCIANA FIRMINO	FERNANDO F. MARGARIDA
DATA	ESC.		FOLHA
26/06/2023	SEM ESCALA		1/1

Nº. SCGÁS: DE-42.330.SCG.523 — REV. 3