


ESTAÇÃO DE RECEBIMENTO - 05

MUNICÍPIOS DE ITAPEMA

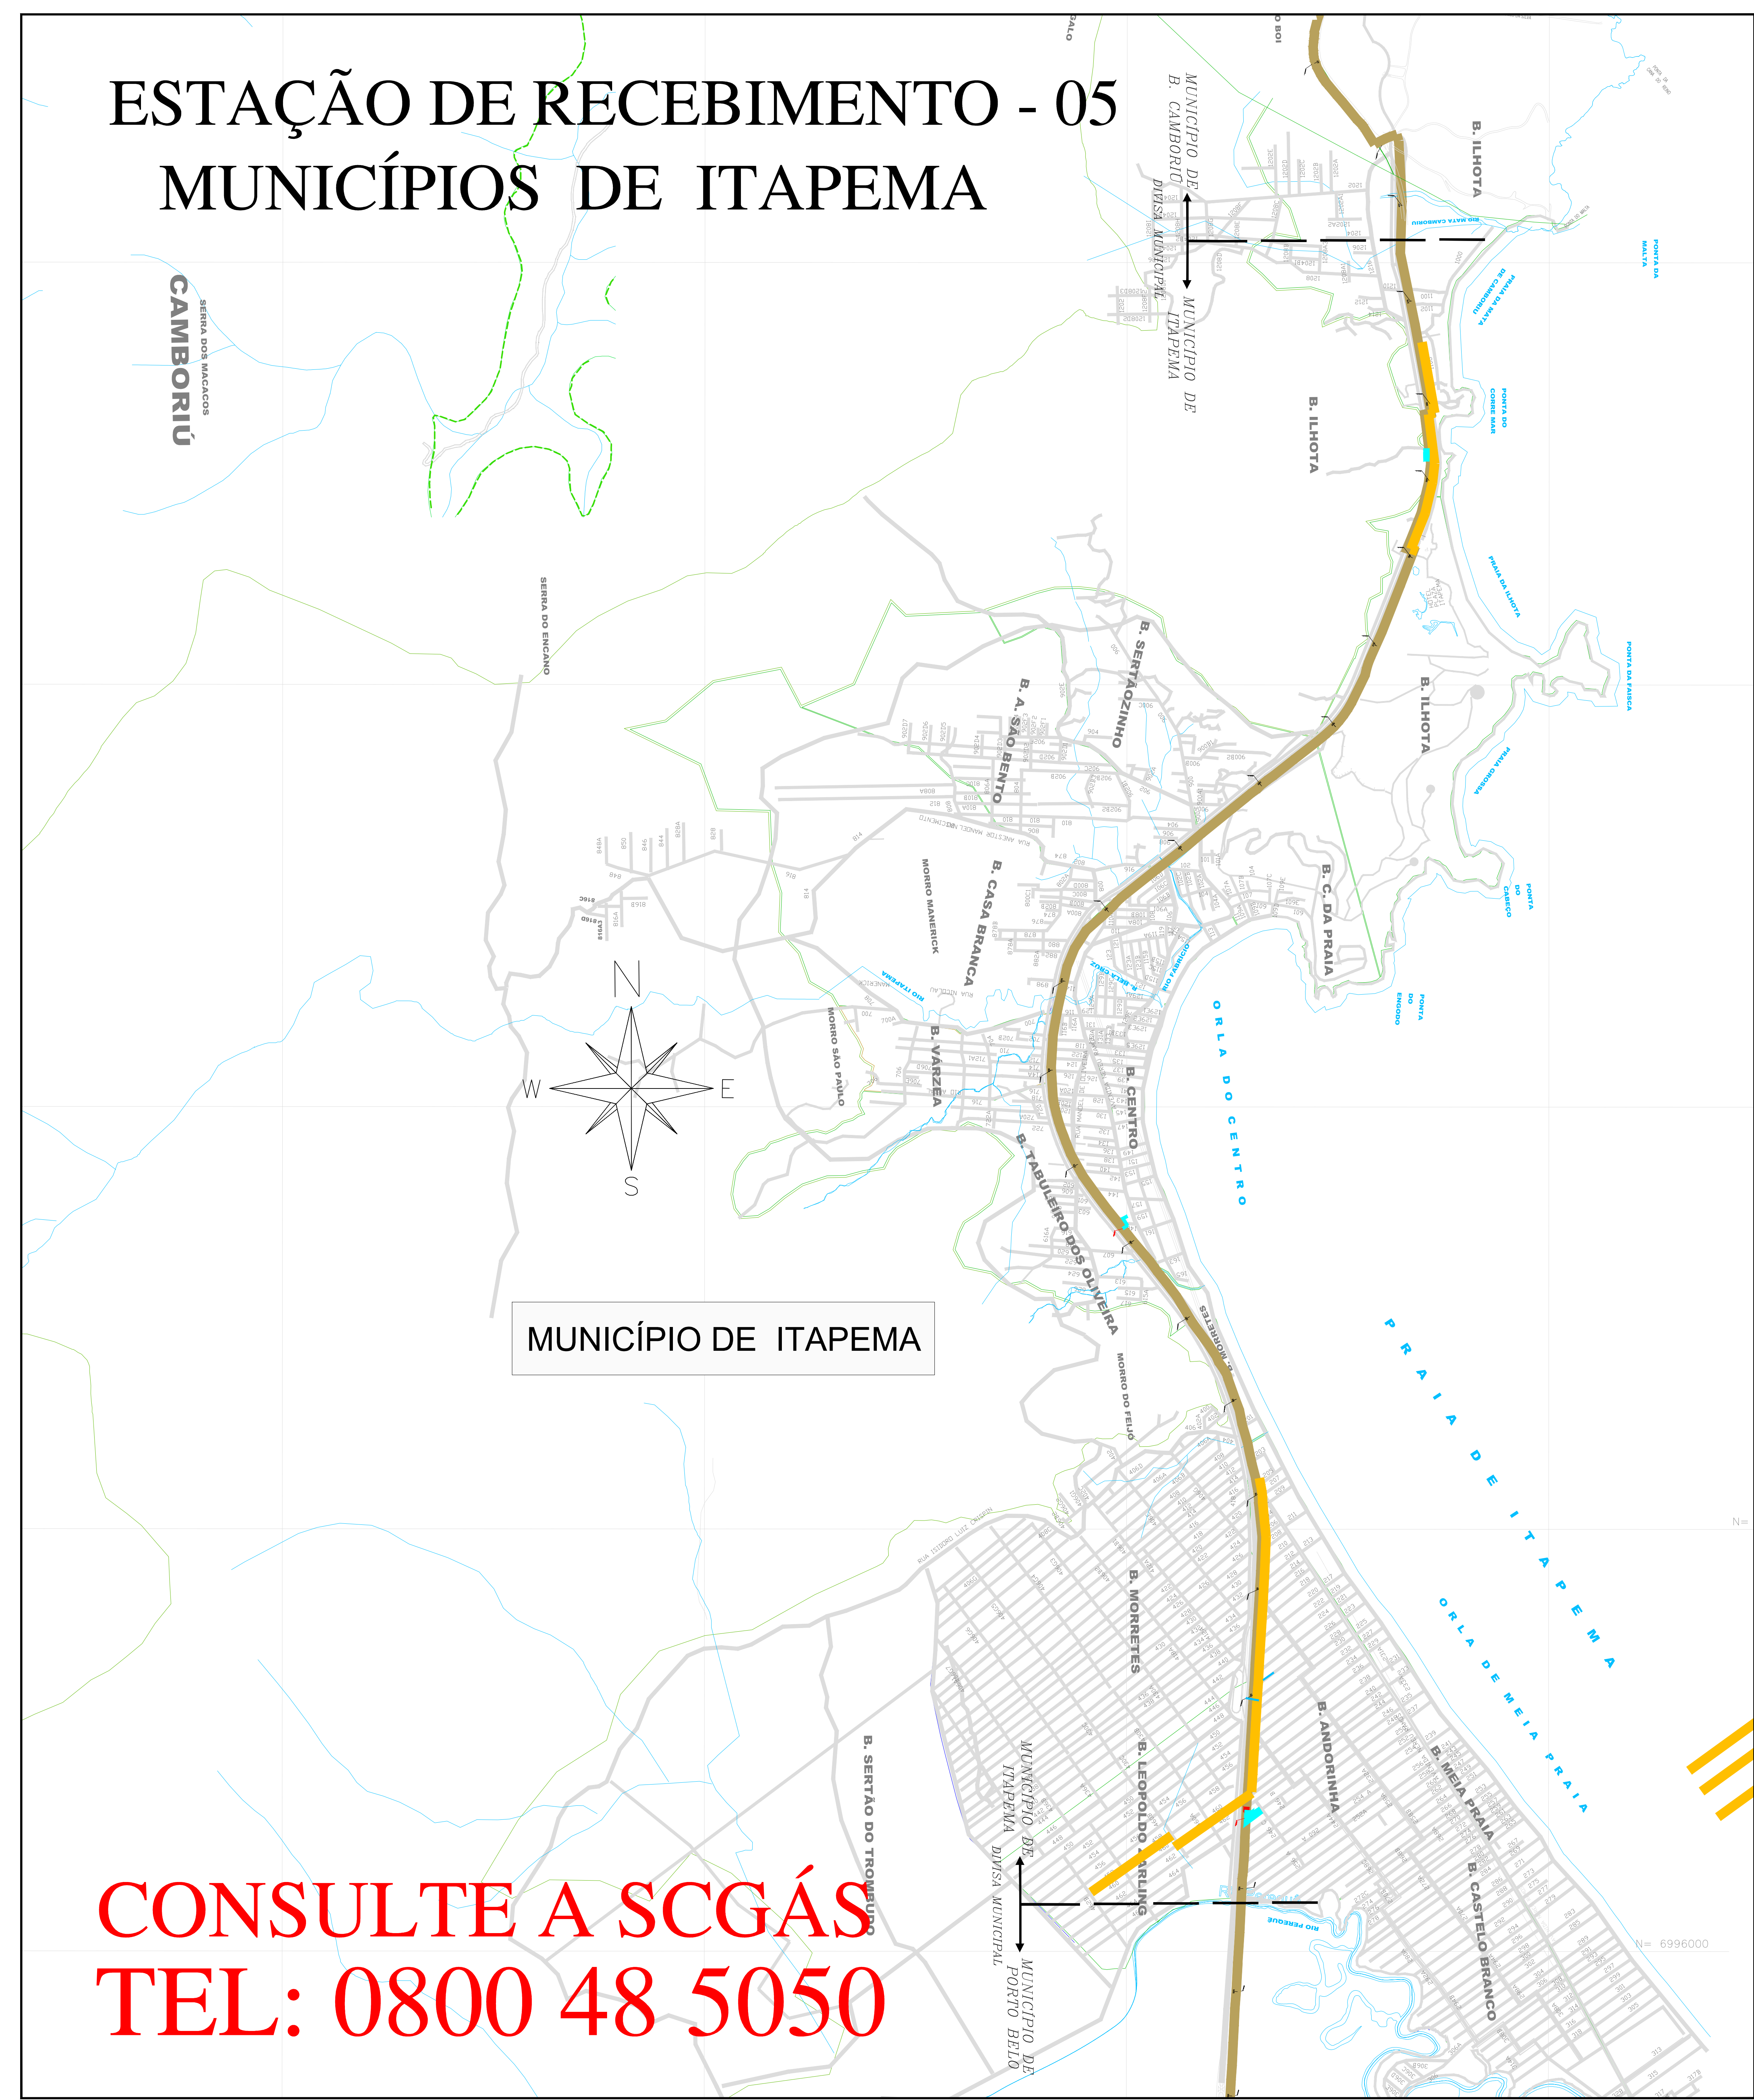

CONSULTE A SCGÁS
TEL: 0800 48 5050

LEGENDA

- CLIENTE LIGADO
- CLIENTE NÃO CONSUMINDO
- CLIENTE INDUSTRIAL
- CLIENTE COMERCIAL / RESIDENCIAL
- CLIENTE VEICULAR
- ESTAÇÃO DE RECEBIMENTO
- ESTAÇÃO DE REDUÇÃO DE PRESSÃO E MEDIÇÃO
- ESTAÇÃO DE REDUÇÃO DE PRESSÃO
- LANÇADOR / RECEBEDOR PIG
- LEITO DE AMÓDOS
- ODORIZANTE
- VALVULA DE BLOQUEIO
- N° AS BUILT DE REFERÊNCIA
- N° PROJETO EXECUTIVO DE REFERÊNCIA
- CASODUTO BOMBA - BRASIL
- LIMITE DE MUNICÍPIO
- RIO
- LIMITE DA ÁREA URBANA
- LIMITE DE BARRIO
- LINHA DE ALTA TENSÃO
- FERROVIA
- VIA PAVIMENTADA
- VIA NÃO PAVIMENTADA
- RODOVA PAVIMENTADA
- OBRA ESPECIAL: CRUZAMENTO NÃO DESTRUTIVO
- OBRA ESPECIAL: PONTE
- OBRA ESPECIAL: TRAVESSIA SUBTERRÂNEA
- OBRA ESPECIAL: TRAVESSIA SUBTERRÂNEA
- OBRA ESPECIAL: CASODUTO

TUBULAÇÃO PROJETADA

DÍMETRO	TUBULAÇÃO
ø 12"	
ø 10"	
ø 8"	
ø 6"	
ø 4"	
ø 3"	
ø 2"	
PEAD 80 ø 125mm	
PEAD 80 ø 63mm	

TUBULAÇÃO IMPLANTADA

DÍMETRO	TUBULAÇÃO
ø 12" (API SL Gr B)	
ø 10" (API SL Gr B)	
ø 8" (API SL Gr B)	
ø 6" (API SL Gr B)	
ø 4" (API SL Gr B)	
ø 3" (API SL Gr B)	
ø 2" (API SL Gr B)	
ø 125mm (PEAD 80)	
ø 63mm (PEAD 80)	
ø 32mm (PEAD 80)	

REV.	DESCRIÇÃO	DATA	POB.	VERIF.	APROV.
2	ATUALIZAÇÃO	03.06.19	M.F.P.	B.C.L.	M.A.P.
1	ATUALIZAÇÃO	03.05.17	L.C.P.	GEREN.	C.M.P.
0	EMISSÃO INICIAL	23.06.09	L.C.P.	GEREN.	C.M.P.



EMPREENHIMENTO: REDE DE DISTRIBUIÇÃO DE GÁS NATURAL
REGIÃO/ÁREA: REGIÃO C
TÍTULO: ESTAÇÃO DE RECEBIMENTO 05 - ITAPEMA
PLANTA CHAVE

PROJ.	DES.	VERIF.	APROV.	C.M.P.
SCGÁS	Leandro Coelho	GEREN.		
DATA:	23/06/09	ESC:	S/E	FOLHA: 01/01
N°:	SCGÁS	DE-43.330.SCG.542	REV:	2