
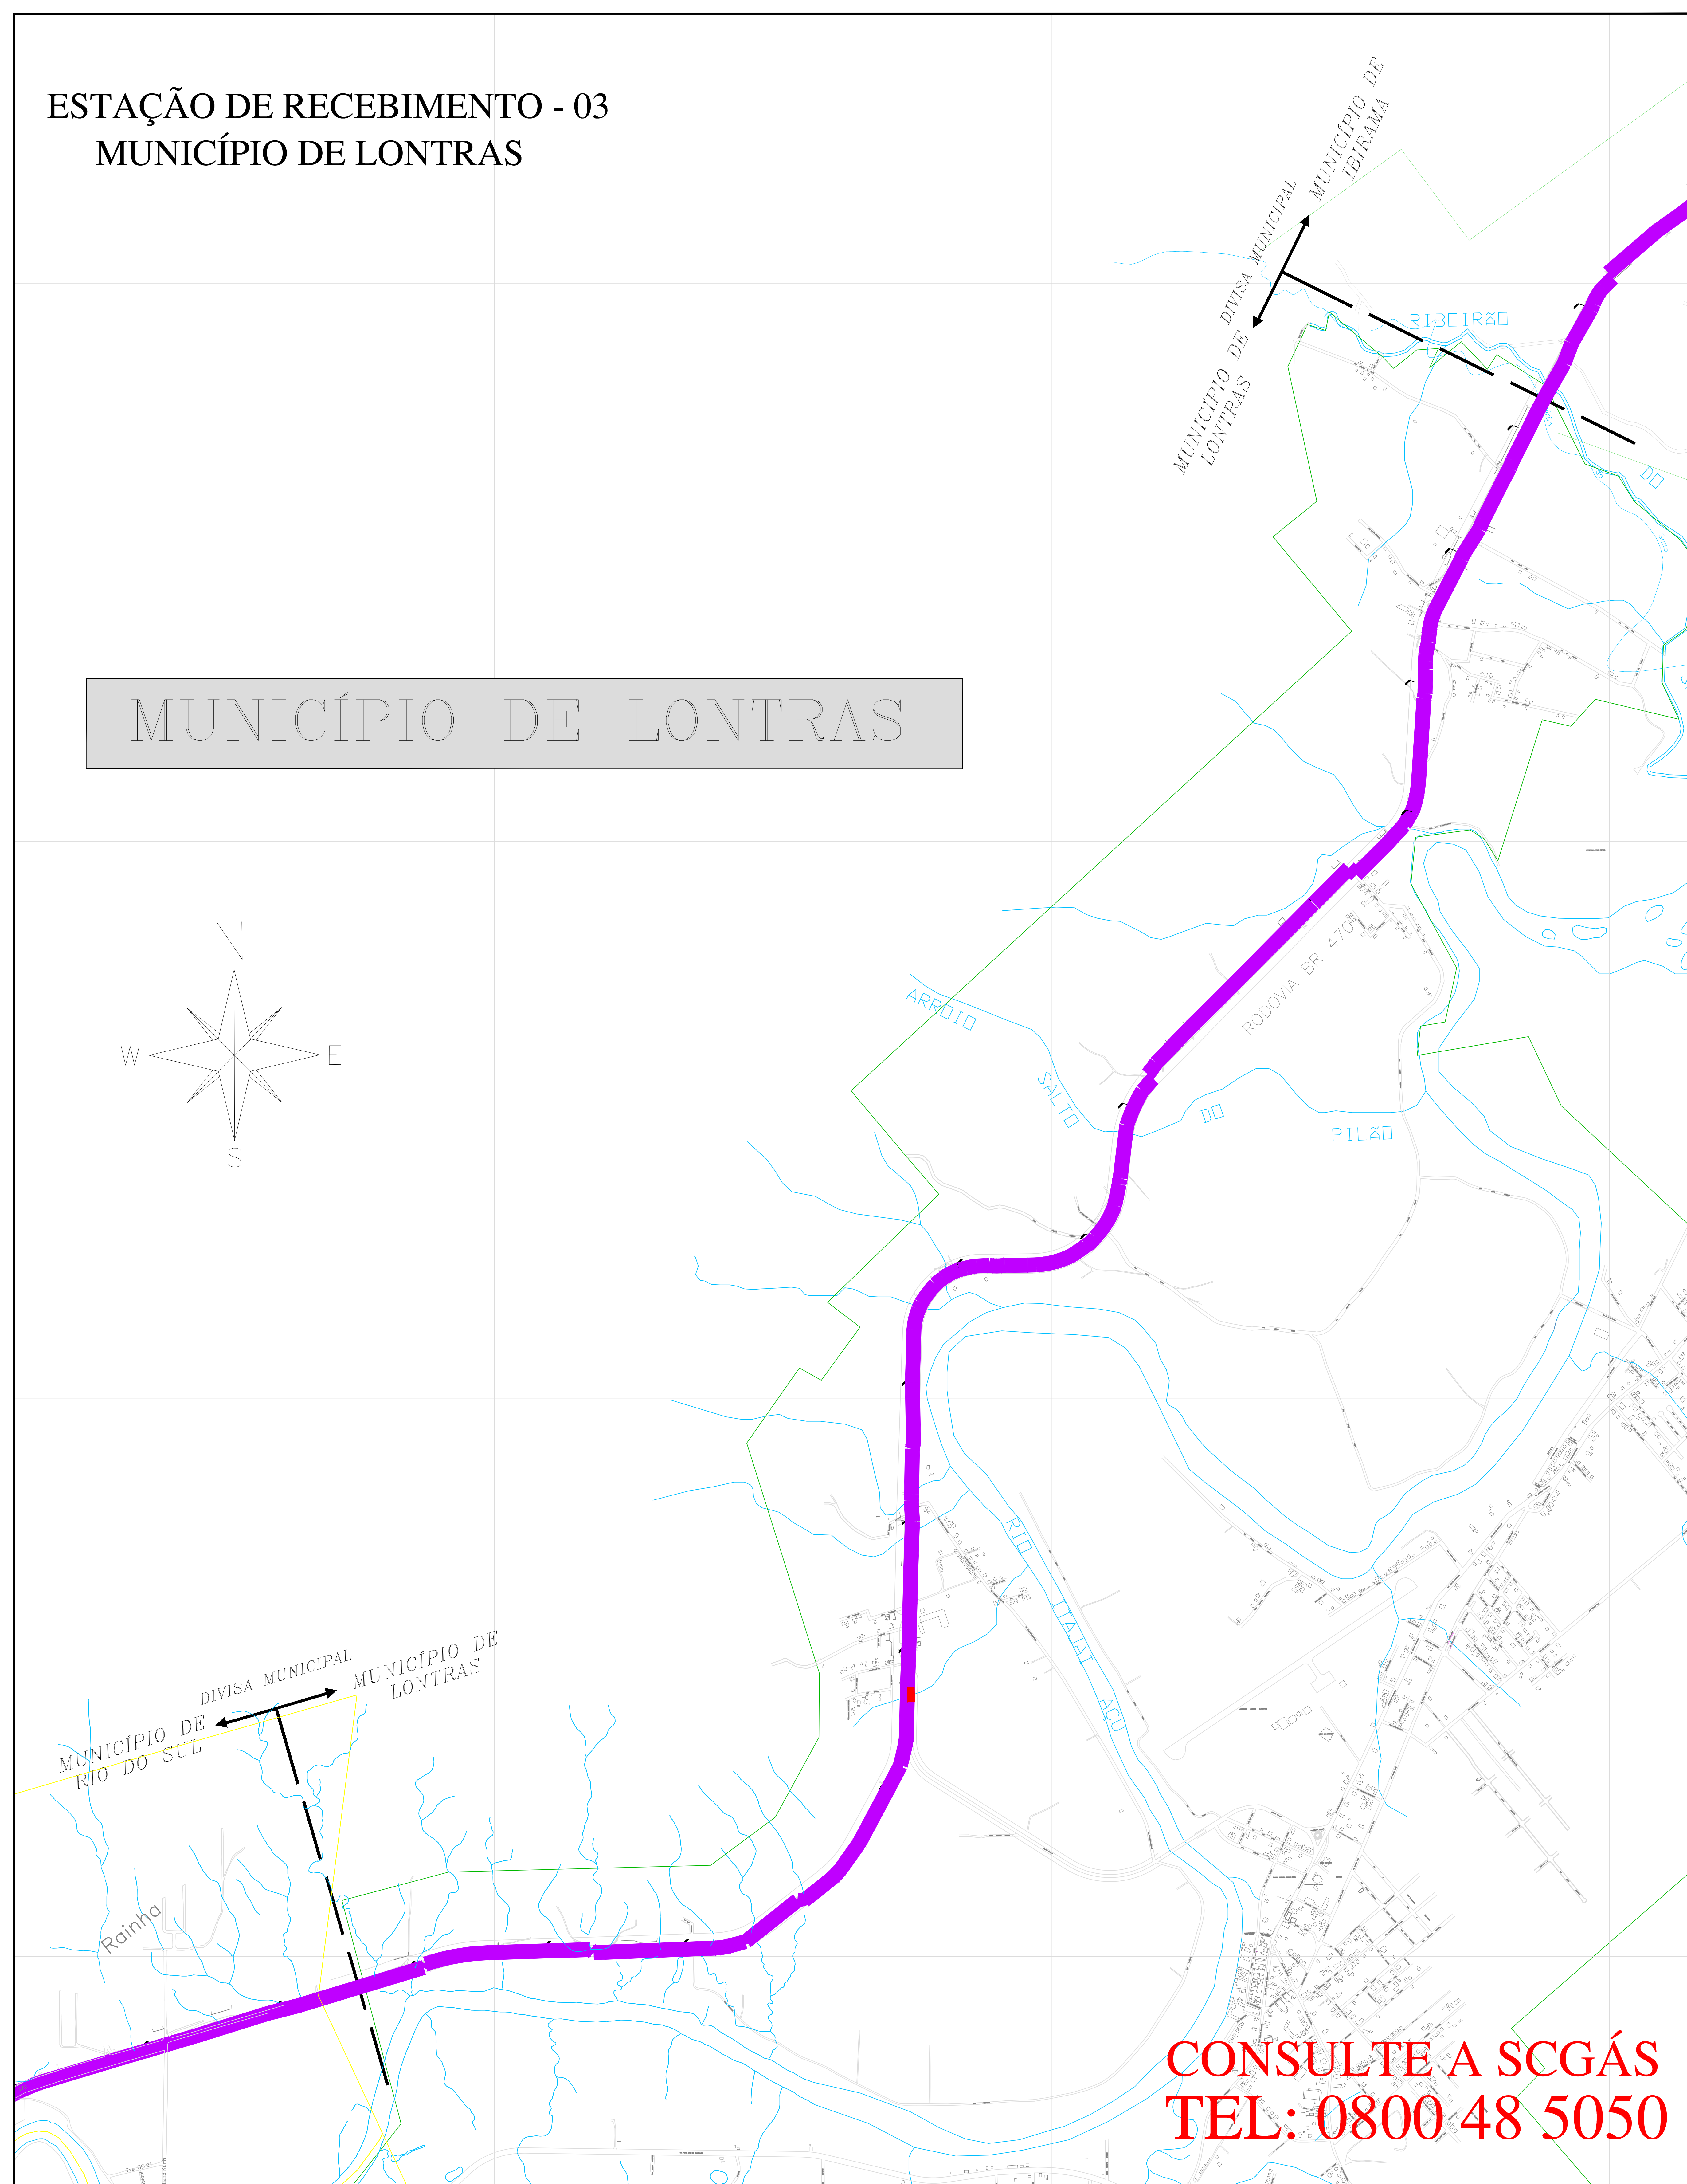


# ESTAÇÃO DE RECEBIMENTO - 03 MUNICÍPIO DE LONTRAS

MUNICÍPIO DE LONTRAS

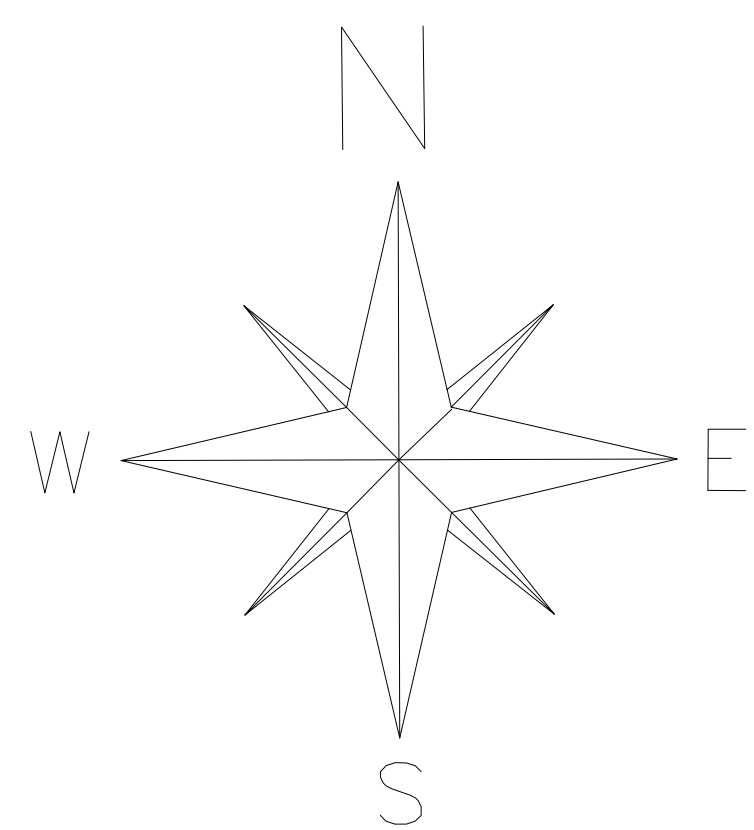

### LEGENDA

- CLIENTE
- CLIENTE
- CLIENTE INDUSTRIAL
- CLIENTE COMERCIAL / RESIDENCIAL
- CLIENTE VEICULAR
- ESTAÇÃO DE RECEBIMENTO
- ESTAÇÃO DE REDUÇÃO DE PRESSÃO E MEDIÇÃO
- ESTAÇÃO DE REDUÇÃO DE PRESSÃO
- LANÇADOR / RECEDEDOR PIG
- LETO DE ANÇOS
- ODOORIZANTE
- VÁLVULA DE BLOQUEIO
- Nº AS BUILT DE REFERÊNCIA
- Nº PROJETO EXECUTIVO DE REFERÊNCIA
- GASDUTO BOLLVA - BRASIL
- LIMITE DE MUNICÍPIO
- RIO
- LIMITE DA ÁREA URBANA
- LIMITE DE BARRIO
- LINHA DE ALTA TENSÃO
- FERROVIA
- VIA PAVIMENTADA
- VIA NÃO PAVIMENTADA
- RODOVIA PAVIMENTADA
- OBRA ESPECIAL
- OBRA ESPECIAL
- OBRA ESPECIAL
- OBRA ESPECIAL
- OBRA ESPECIAL
- OBRA ESPECIAL

#### TUBULAÇÃO PROJETADA

DIÂMETRO	TUBULAÇÃO
ø 12"	
ø 10"	
ø 8"	
ø 6"	
ø 4"	
ø 3"	
ø 2"	
PEAD 80 ø 125mm	
PEAD 80 ø 63mm	

#### TUBULAÇÃO IMPLANTADA

DIÂMETRO	TUBULAÇÃO
ø 12" (API 5L Gr B)	
ø 10" (API 5L Gr B)	
ø 8" (API 5L Gr B)	
ø 6" (API 5L Gr B)	
ø 4" (API 5L Gr B)	
ø 3" (API 5L Gr B)	
ø 2" (API 5L Gr B)	
ø 125mm (PEAD 80)	
ø 63mm (PEAD 80)	
ø 32mm (PEAD 80)	

REV.	DESCRIÇÃO	DATA	PROJ.	VERIF.	APROV.
2	ATUALIZAÇÃO	03.06.19	M.F.P.	B.C.L.	M.A.P.
1	ATUALIZAÇÃO	02.05.17	L.C.P.	GEREN.	C.M.F.
0	EMISSÃO INICIAL	23.06.09	L.C.P.	GEREN.	C.M.F.

ESTE DOCUMENTO É DE PROPRIEDADE DA SCGÁS E NÃO PODE SER REPRODUZIDO OU USADO PARA QUALQUER FIM ALÉM DO QUE FORNECIDO.



EMPREENHIMENTO					
REDE DE DISTRIBUIÇÃO DE GÁS NATURAL					
REGIÃO/ÁREA					
REGIÃO B					
TÍTULO					
ESTAÇÃO DE RECEBIMENTO 03 - LONTRAS					
PLANTA CHAVE					
PROJ.	DES.	VERIF.	APROV.		
SCGÁS	Leandro Coelho	GEREN.	C.M.F.		
DATA	ESC.	FOLHA	REV.		
23/06/09	S/E	01/01	01/01		
Nº. SCGÁS DE-42.330.SCG.529					
					REV. 2

**CONSULTE A SCGÁS**  
**TEL: 0800 48 5050**