
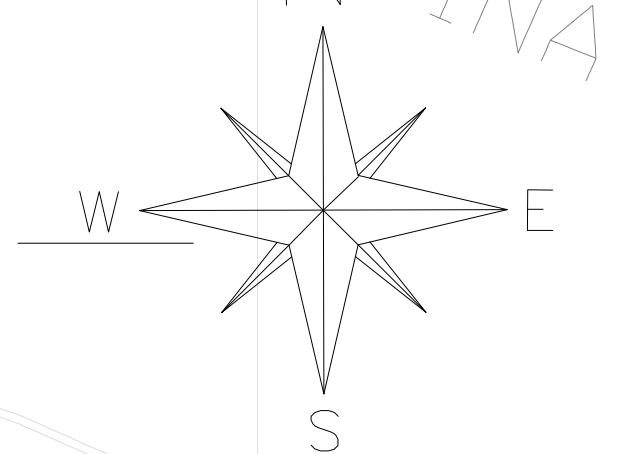


ESTAÇÃO DE RECEBIMENTO - 03 MUNICÍPIO DE RODEIO

MUNICÍPIO DE RODEIO

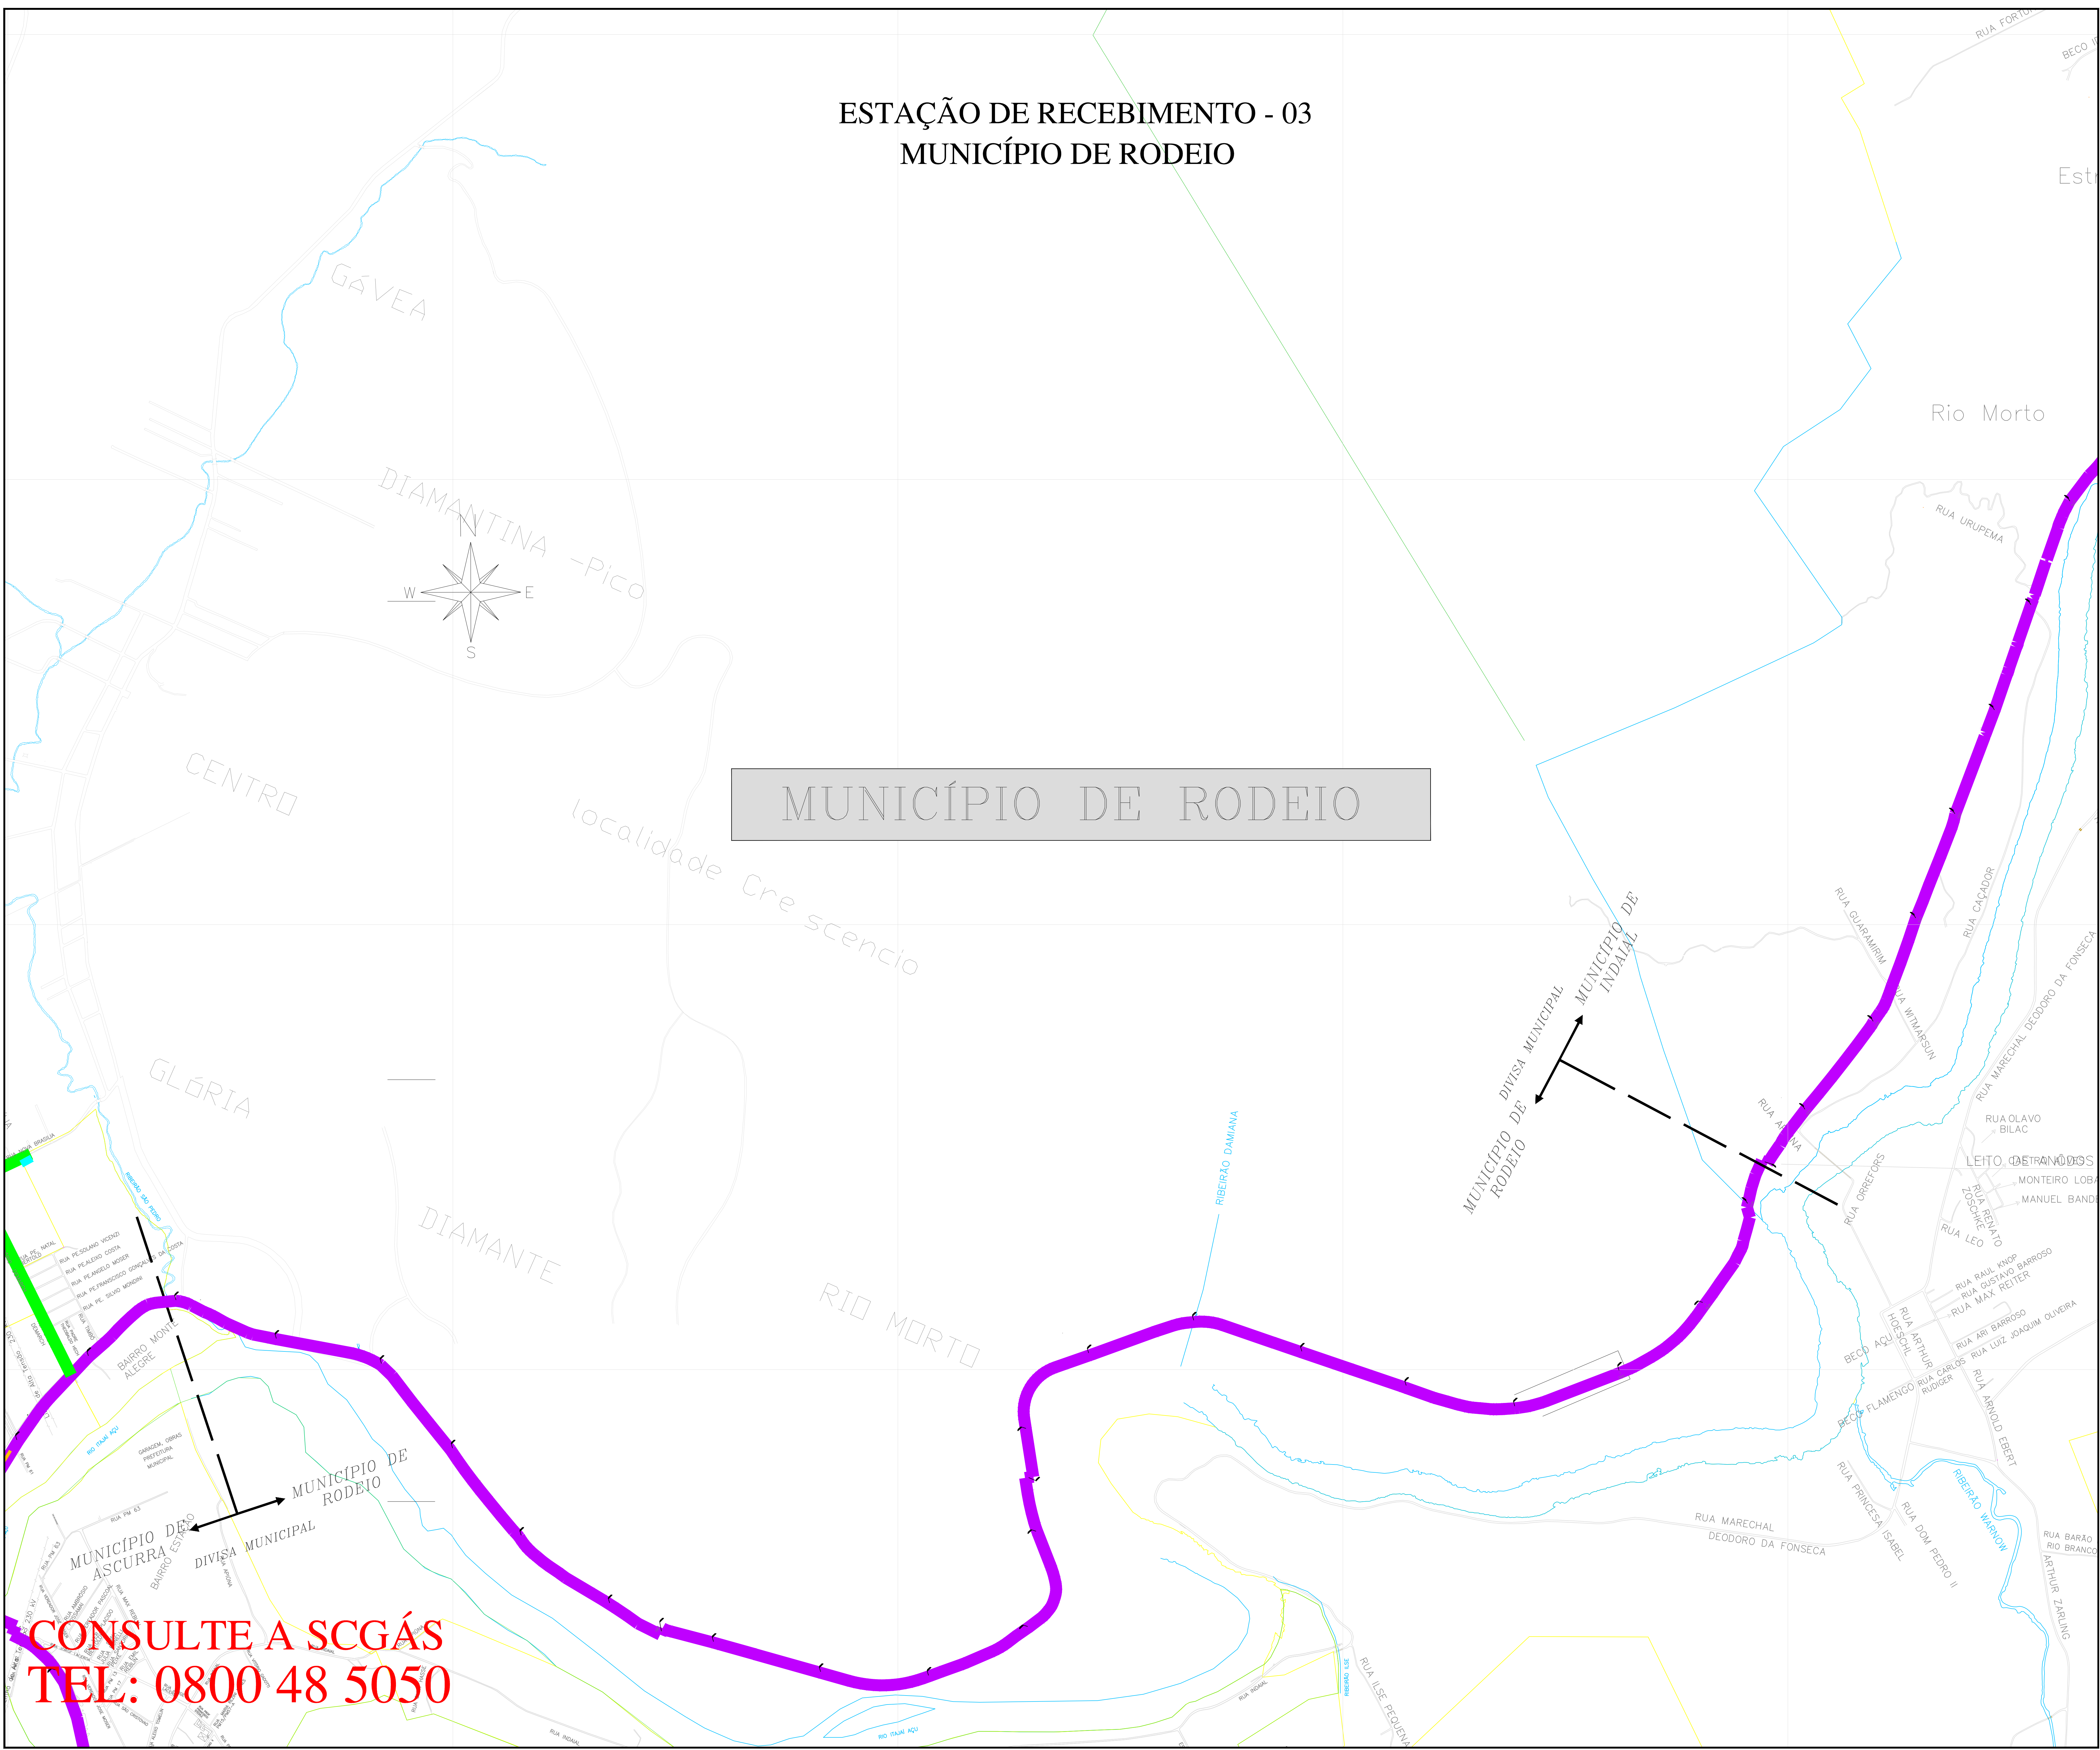

LEGENDA

- CLIENTE
- CLIENTE NÃO CONSUMINDO
- CLIENTE INDUSTRIAL
- CLIENTE COMERCIAL / RESIDENCIAL
- CLIENTE VEICULAR
- ESTAÇÃO DE RECEBIMENTO
- ESTAÇÃO DE REDUÇÃO DE PRESSÃO E MEDIÇÃO
- ESTAÇÃO DE REDUÇÃO DE PRESSÃO
- LANÇADOR / RECEDEDOR PIG
- LEITO DE ANGOS
- ODORIZANTE
- VÁLVULA DE BLOQUEIO
- Nº AS BOLT DE REFERÊNCIA
- Nº PROJETO EXECUTIVO DE REFERÊNCIA
- CASSIUTO BOLVA - BRASIL
- LIMITE DE MUNICÍPIO
- RIO
- LIMITE DA ÁREA URBANA
- LIMITE DE BARRIO
- LINHA DE ALTA TENSÃO
- FERROVIA
- VIA PAVIMENTADA
- VIA NÃO PAVIMENTADA
- RODOVIA PAVIMENTADA
- OBRA ESPECIAL
- CRUZAMENTO NÃO DESTRUTIVO
- OBRA ESPECIAL
- PONTE
- OBRA ESPECIAL
- TRAVESSIA SUBTERRÂNEA
- OBRA ESPECIAL
- TRAVESSIA SUBTERRÂNEA
- OBRA ESPECIAL
- GASODUTO
- OBRA ESPECIAL

TUBULAÇÃO PROJETADA

DÍAMETRO	TUBULAÇÃO
12"	[Linha Verde]
10"	[Linha Amarela]
8"	[Linha Azul]
6"	[Linha Vermelha]
4"	[Linha Magenta]
3"	[Linha Ciano]
2"	[Linha Rosa]
PEAD 80 e 125mm	[Linha Verde]
PEAD 80 e 65mm	[Linha Amarela]

TUBULAÇÃO IMPLANTADA

DÍAMETRO	TUBULAÇÃO
12" (A.P. SL. Gr. B)	[Linha Verde]
10" (A.P. SL. Gr. B)	[Linha Amarela]
8" (A.P. SL. Gr. B)	[Linha Azul]
6" (A.P. SL. Gr. B)	[Linha Vermelha]
4" (A.P. SL. Gr. B)	[Linha Magenta]
3" (A.P. SL. Gr. B)	[Linha Ciano]
2" (A.P. SL. Gr. B)	[Linha Rosa]
125mm (PEAD 80)	[Linha Verde]
65mm (PEAD 80)	[Linha Amarela]
32mm (PEAD 80)	[Linha Magenta]

REV.	DESCRIÇÃO	DATA	POB.	VERIF.	APROV.
2	ATUALIZAÇÃO	03.08.18	M.F.P.	B.C.L.	M.A.C.
1	ATUALIZAÇÃO	02.05.17	L.C.P.	GEREN.	C.M.P.
0	EMISSÃO FINAL	23.08.09	L.C.P.	GEREN.	C.M.P.

ESTE DOCUMENTO É DE PROPRIEDADE DA SCGÁS E NÃO PODE SER REPRODUZIDO OU USADO PARA QUALQUER FIM ALÉM DO INTENDEDO PARA O QUAL ESTE FOI ELABORADO.



EMPREENHAMENTO: REDE DE DISTRIBUIÇÃO DE GÁS NATURAL

REGIÃO/ÁREA: REGIÃO B

TÍTULO: ESTAÇÃO DE RECEBIMENTO 03 - RODEIO

PLANTA CHAVE

PROJ.	DES.	VERIF.	APROV.
SCGÁS	Leonora Coelho	GEREN.	C.M.P.

DATA: 23/06/09 ESC: S/E FOLHA: 01/01

Nº: SCGÁS DE-42.330.SCG.525

**CONSULTE A SCGÁS
TEL: 0800 48 5050**