



ESTAÇÃO DE TRANSFERÊNCIA DE CUSTÓDIA 03
MUNICÍPIO DE ILHOTA

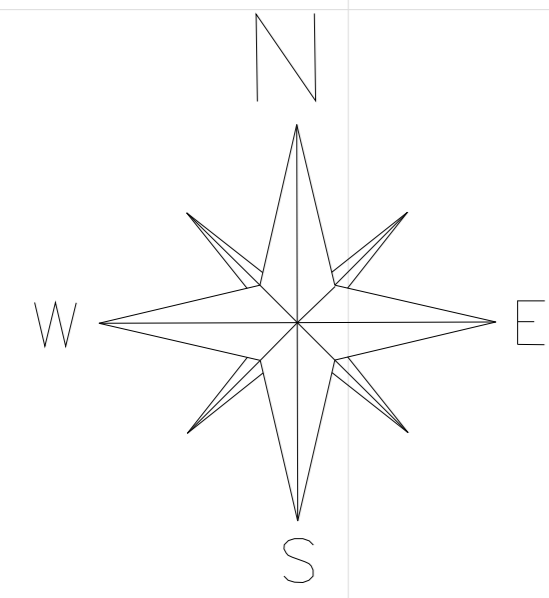

MUNICÍPIO DE ILHOTA

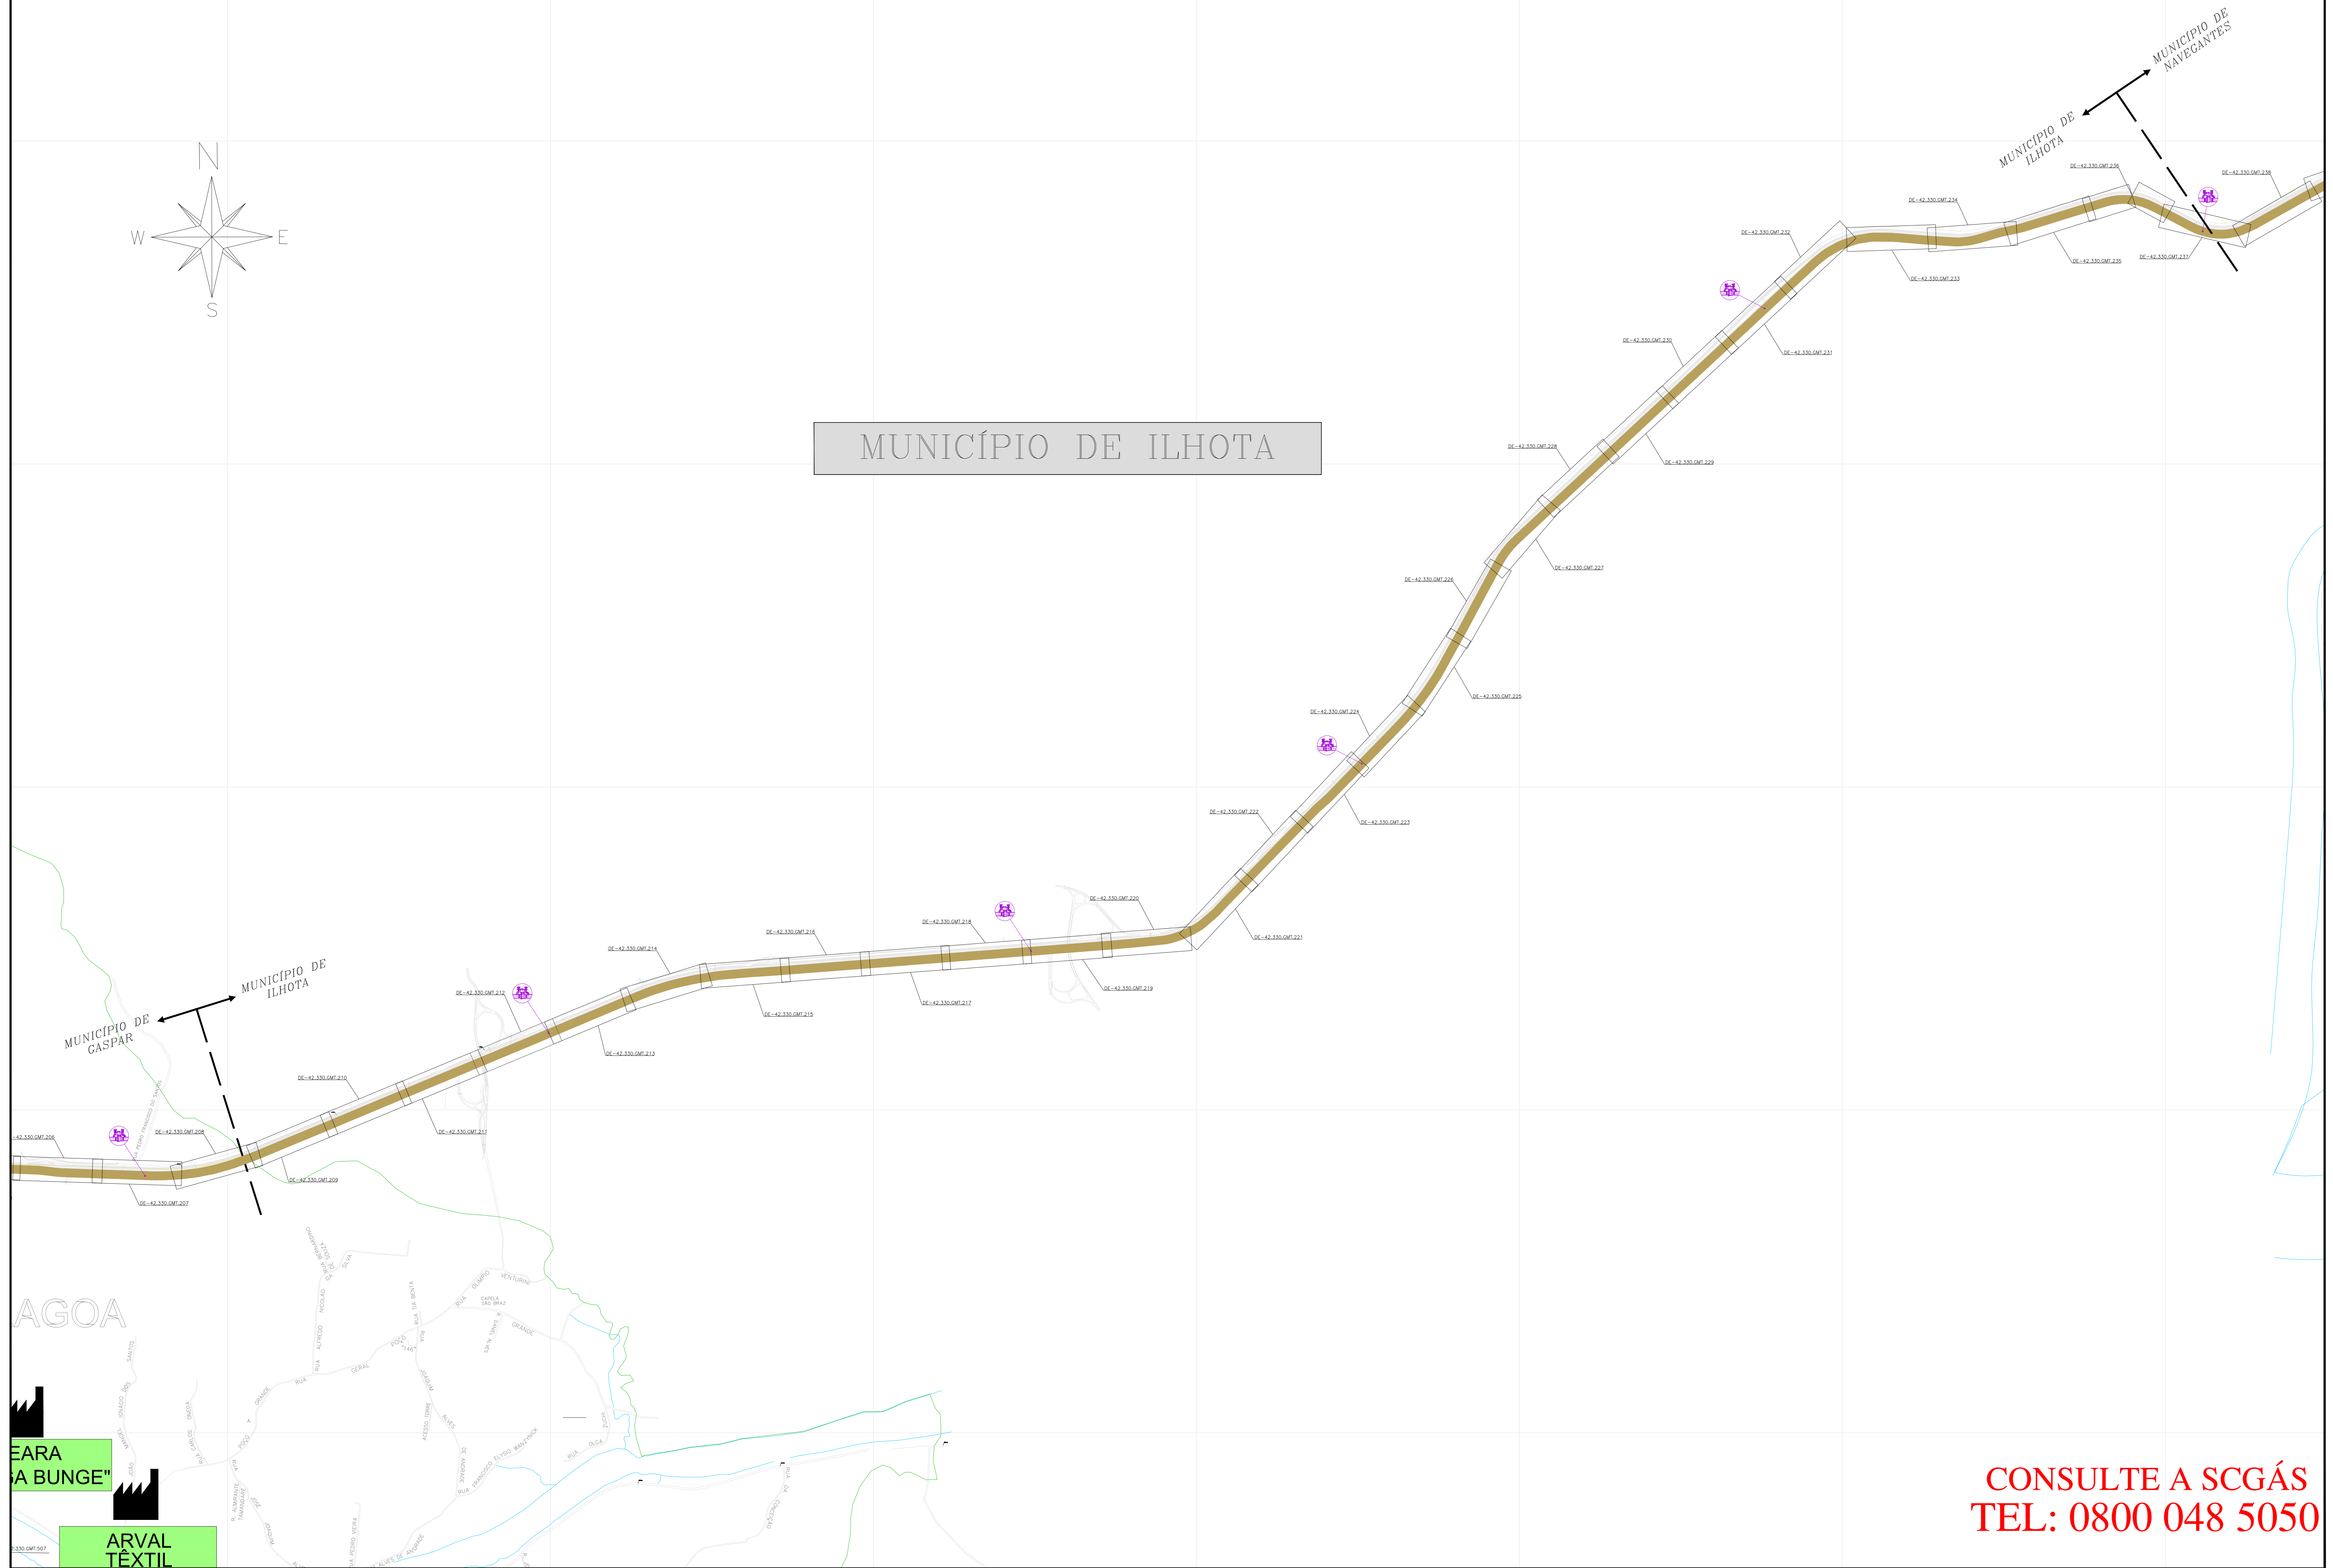

LEGENDA

	CLIENTE	CLIENTE LIGADO
	CLIENTE	CLIENTE NÃO CONSUMINDO
		CLIENTE INDUSTRIAL
		CLIENTE COMERCIAL / RESIDENCIAL
		CLIENTE VEICULAR
		ESTAÇÃO DE TRANSFERÊNCIA DE CUSTÓDIA
		ESTAÇÃO DE REDUÇÃO DE PRESSÃO E MEDIÇÃO
		ESTAÇÃO DE REDUÇÃO DE PRESSÃO
		LANÇADOR / RECEPTOR PIG
		LEITO DE ANÓDOS
		ODORIZANTE
		VÁLVULA DE BLOQUEIO
		N° AS BUILT DE REFERÊNCIA
		N° PROJETO EXECUTIVO DE REFERÊNCIA
		GASODUTO BOLVA - BRASIL
		LIMITE DE MUNICÍPIO
		RIO
		LIMITE DA ÁREA URBANA
		LIMITE DE BARRIO
		LINHA DE ALTA TENSÃO
		FERROVIA
		VIA PAVIMENTADA
		VIA NÃO PAVIMENTADA
		RODÓVIA PAVIMENTADA
		OBRA ESPECIAL
		CRUZAMENTO NÃO DESTRUTIVO
		OBRA ESPECIAL
		OBRA ESPECIAL
		OBRA ESPECIAL
		OBRA ESPECIAL
		OBRA ESPECIAL
		OBRA ESPECIAL

TUBULAÇÃO PROJETADA

DIÂMETRO	TUBULAÇÃO
12"	
10"	
8"	
6"	
4"	
3"	
2"	
PEAD 80 ø 125mm	
PEAD 80 ø 63mm	

TUBULAÇÃO IMPLANTADA

DIÂMETRO	TUBULAÇÃO
12" (API 5L Gr. B)	
10" (API 5L Gr. B)	
8" (API 5L Gr. B)	
6" (API 5L Gr. B)	
4" (API 5L Gr. B)	
3" (API 5L Gr. B)	
2" (API 5L Gr. B)	
125mm (PEAD 80)	
63mm (PEAD 80)	
32mm (PEAD 80)	

4	ATUALIZAÇÃO GERAL	31.05.24	M.A.W.	F.F.M.	F.F.M.
3	ATUALIZAÇÃO GERAL	14.02.24	A.E.E.	F.F.M.	S.B.S.
2	ATUALIZAÇÃO GERAL	18.04.23	A.E.E.	F.F.M.	S.B.S.
1	ATUALIZAÇÃO GERAL	12.09.22	A.E.E.	F.P.C.	S.B.S.
0	EMISSÃO INICIAL	10.08.22	A.E.E.	F.P.C.	S.B.S.

ESTE DOCUMENTO É DE PROPRIEDADE DA SCGÁS, E NÃO PODE SER REPRODUZIDO OU USADO PARA QUALQUER FINALIDADE DIFERENTE DAQUELA PARA A QUAL ESTÁ SENDO FORNECIDO.




EMPREENHIMENTO
REDE DE DISTRIBUIÇÃO DE GÁS NATURAL

REGIÃO/ÁREA
REGIÃO B

TÍTULO
**ESTAÇÃO DE TRANSFERÊNCIA DE CUSTÓDIA 03
PLANTA CHAVE DO MUNICÍPIO DE ILHOTA**

PROJ.	DES.	VERIF.	APROV.
SCGÁS	AISLAN ESPINDOLA	FERNANDO PALLADINI	SAMUEL B. SCHMITZ
DATA	ESC.	FÓLHA	
10/08/22	5/E		01/01

Nº: SCGÁS DE-42.330.SCG.550 REV. 4

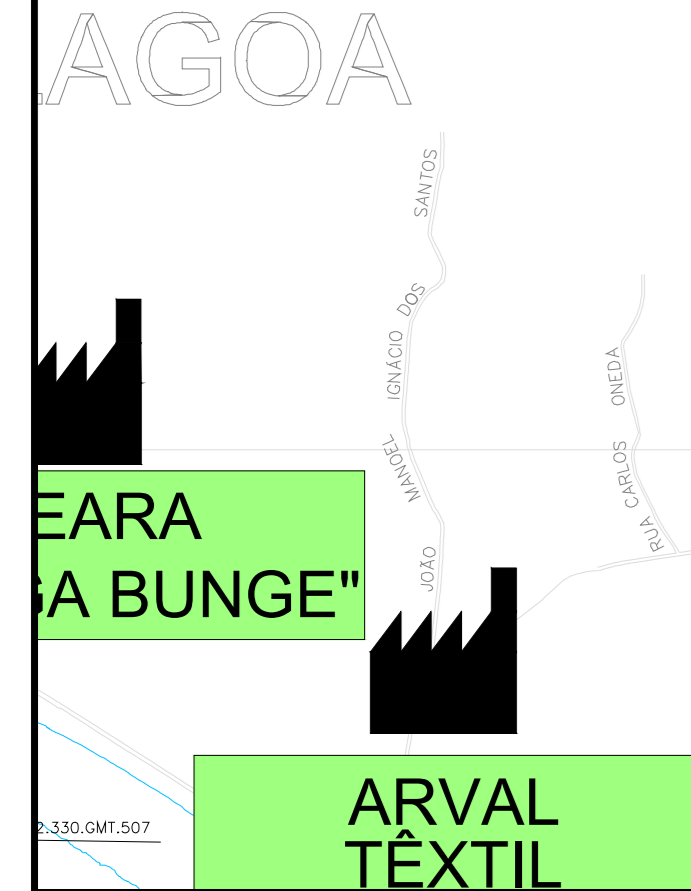

**CONSULTE A SCGÁS
TEL: 0800 048 5050**