
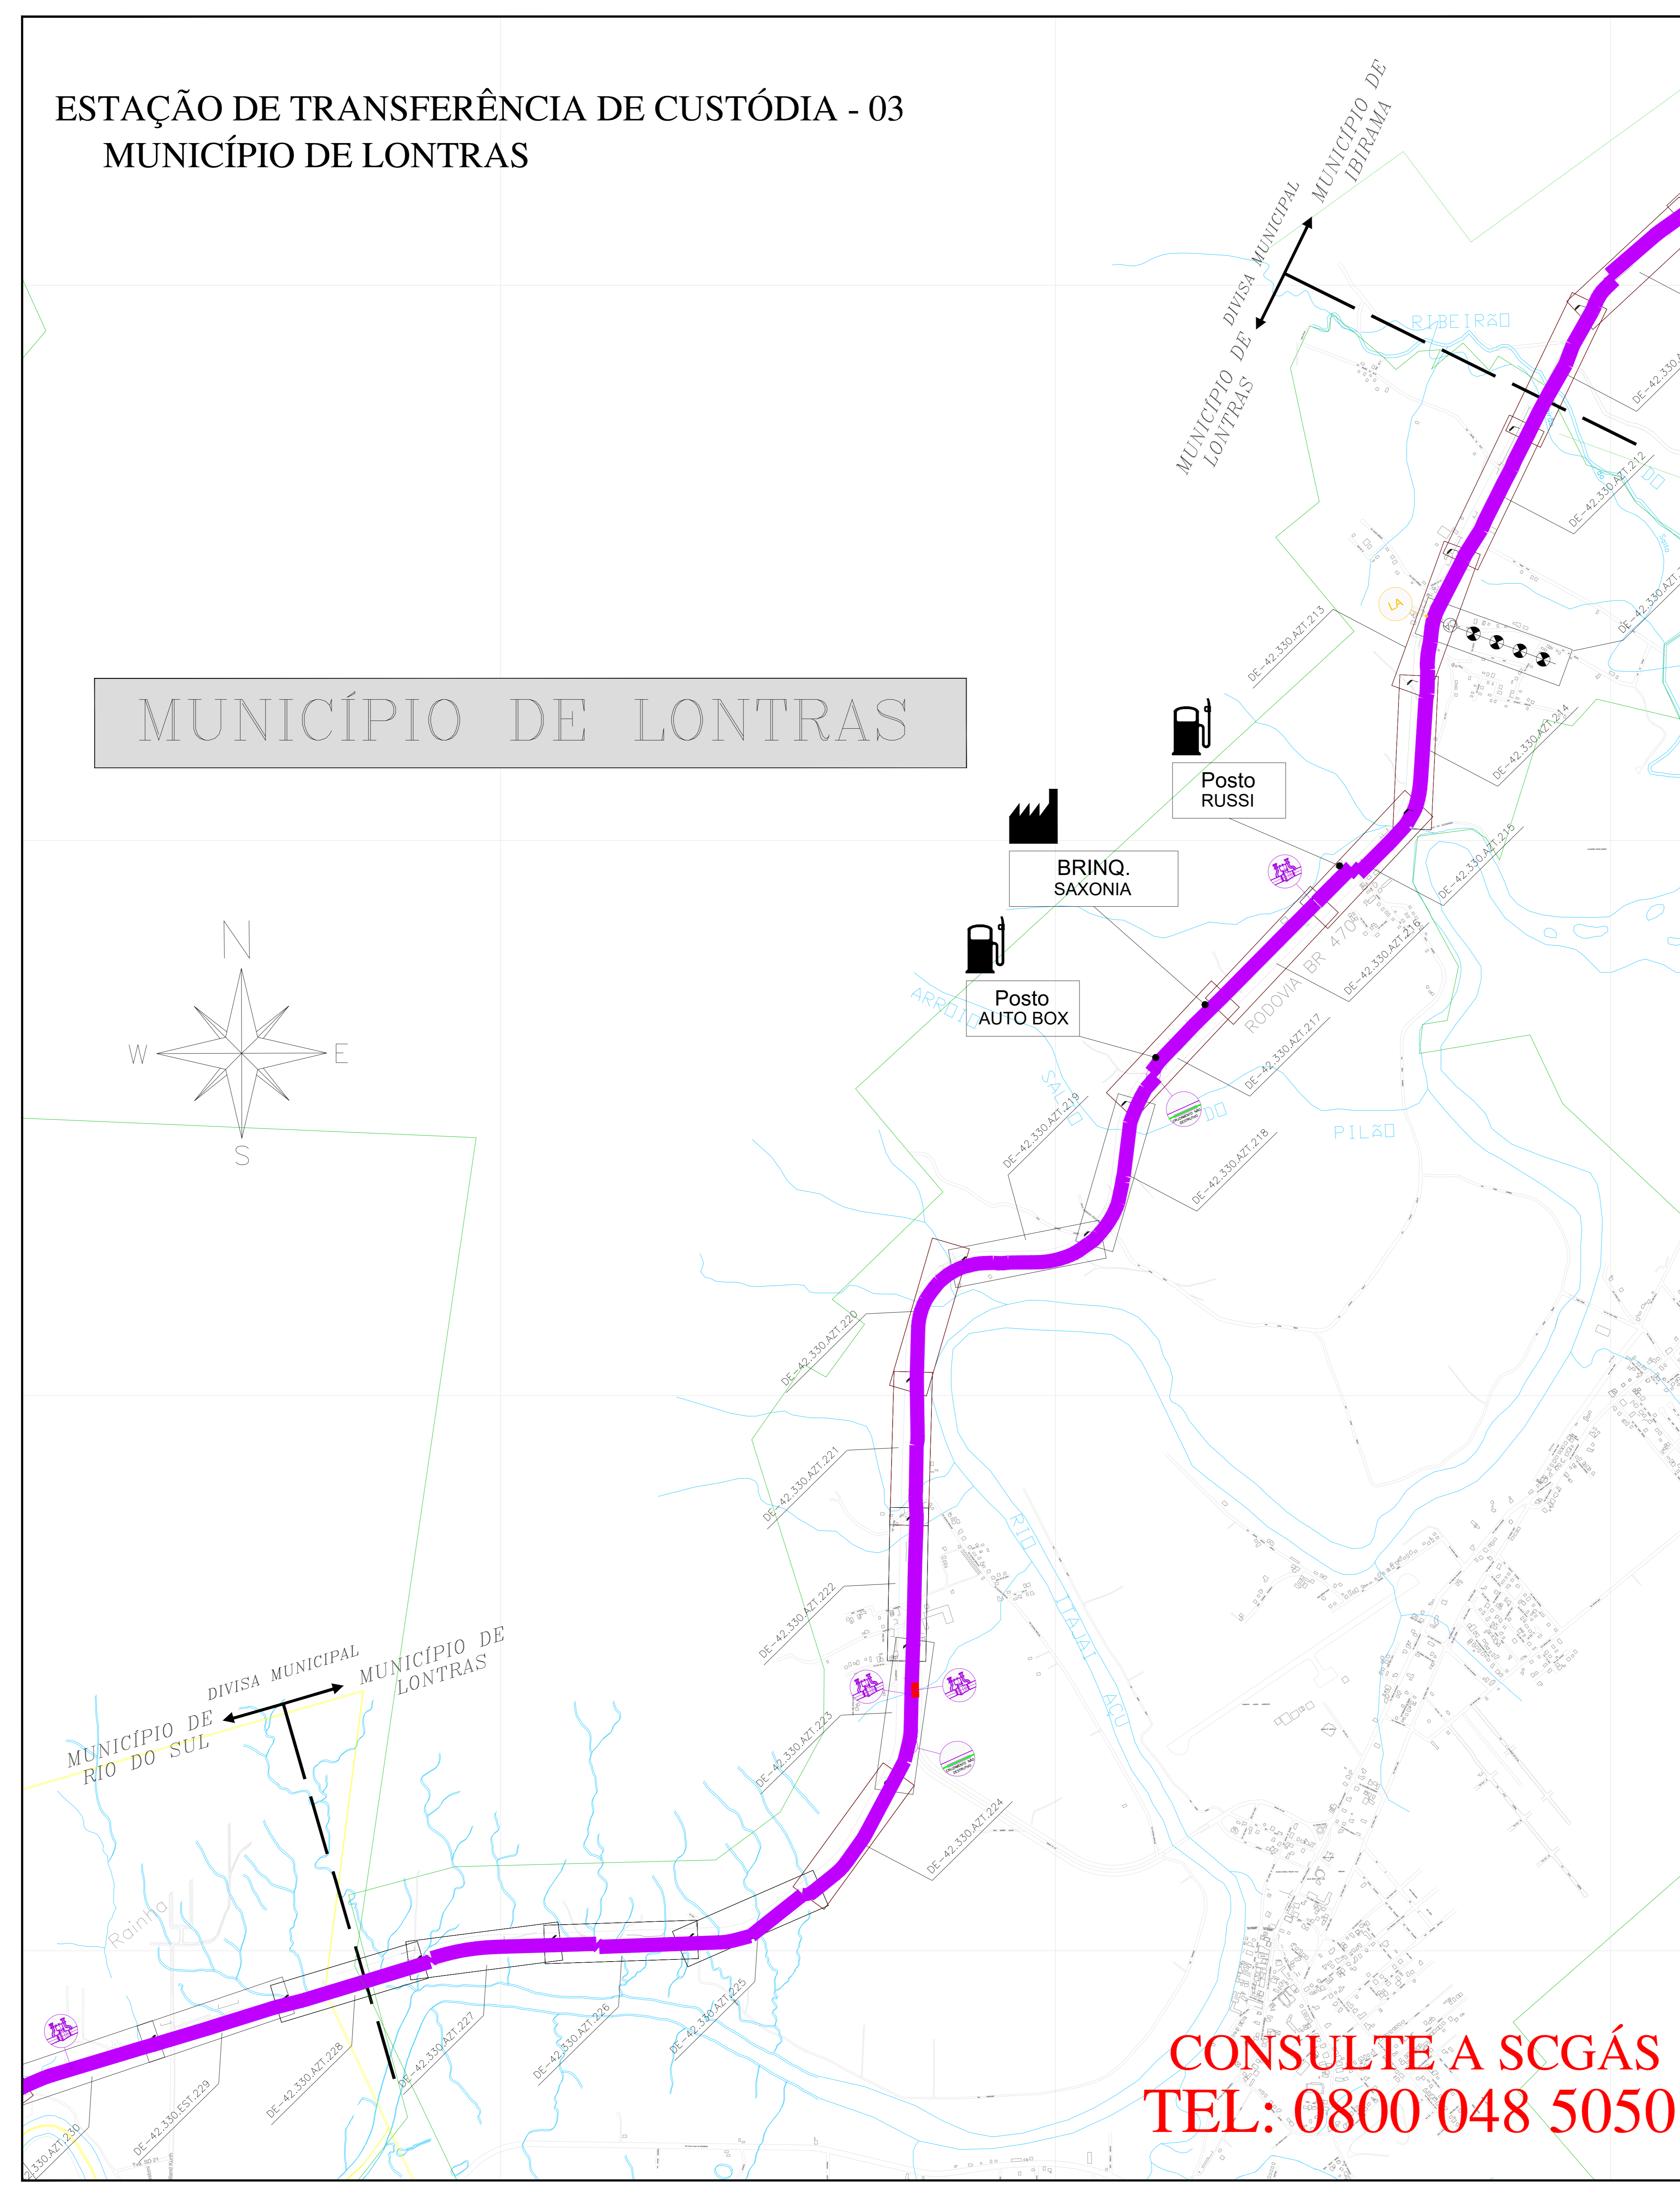


ESTAÇÃO DE TRANSFERÊNCIA DE CUSTÓDIA - 03 MUNICÍPIO DE LONTRAS

MUNICÍPIO DE LONTRAS

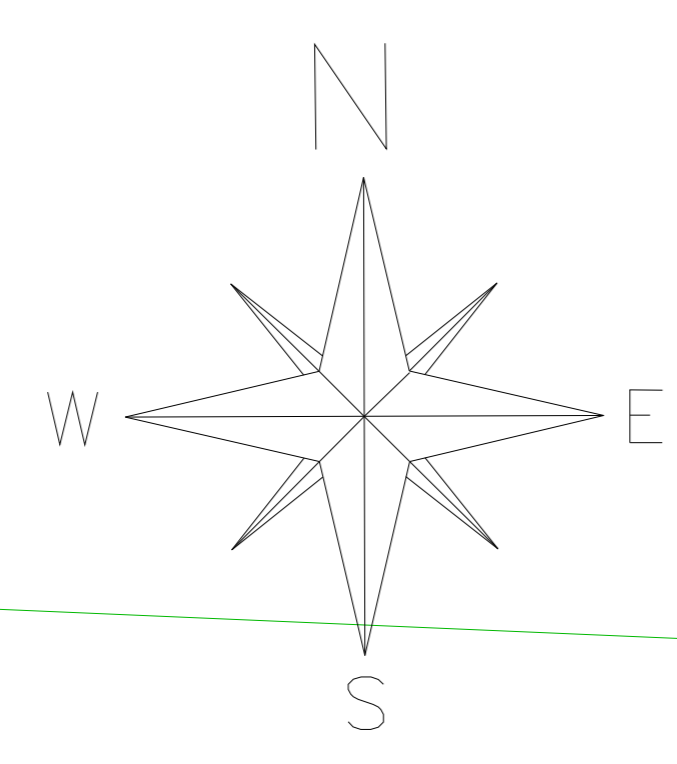

LEGENDA

	CLIENTE	CLIENTE USADO
	CLIENTE	CLIENTE NÃO CONSUMINDO
	CLIENTE INDUSTRIAL	
	CLIENTE COMERCIAL / RESIDENCIAL	
	CLIENTE VEICULAR	
	EST. DE TRANSFERÊNCIA DE CUSTÓDIA	
	EST. DE REDUÇÃO DE PRESSÃO E MEDIÇÃO	
	EST. DE REDUÇÃO DE PRESSÃO	
	LANÇADOR / RECEPTOR PIG	
	LEITO DE ANODOS	
	ODORIZANTE	
	VÁLVULA DE BLOQUEIO	
	Nº AS BUILT DE REFERÊNCIA	
	Nº PROJETO EXECUTIVO DE REFERÊNCIA	
	CASQUETO BOLIVIA - BRASIL	
	LIMITE DE MUNICÍPIO	
	RIO	
	LIMITE DA ÁREA URBANA	
	LIMITE DE BARRIO	
	LINHA DE ALTA TENSÃO	
	FERROVIA	
	VIA PAVIMENTADA	
	VIA NÃO PAVIMENTADA	
	RODovia PAVIMENTADA	
	OBRA ESPECIAL	
	CRUZAMENTO NÃO DESTINADO	
	OBRA ESPECIAL	
	PONTE	
	OBRA ESPECIAL	
	TRAVESSIA SUBTERRÂNEA	
	OBRA ESPECIAL	
	OBRA ESPECIAL	

TUBULAÇÃO PROJETADA

DIÂMETRO	TUBULAÇÃO
ø 12"	
ø 10"	
ø 8"	
ø 6"	
ø 4"	
ø 3"	
ø 2"	
PEAD 80 ø 125mm	
PEAD 80 ø 63mm	

TUBULAÇÃO IMPLANTADA

DIÂMETRO	TUBULAÇÃO
ø 12" (API 5L Gr B)	
ø 10" (API 5L Gr B)	
ø 8" (API 5L Gr B)	
ø 6" (API 5L Gr B)	
ø 4" (API 5L Gr B)	
ø 3" (API 5L Gr B)	
ø 2" (API 5L Gr B)	
ø 125mm (PEAD 80)	
ø 63mm (PEAD 80)	
ø 32mm (PEAD 80)	

10	ATUALIZAÇÃO GERAL	31.05.24	M.A.R.	R.J.S.	F.F.M.
9	ATUALIZAÇÃO GERAL	14.02.24	A.E.E.	F.F.M.	S.B.S.
8	ATUALIZAÇÃO GERAL	18.04.23	A.E.E.	F.F.M.	S.B.S.
7	ATUALIZAÇÃO GERAL	13.09.22	A.E.E.	F.P.C.	S.B.S.
6	ATUALIZAÇÃO GERAL	05.05.22	A.E.E.	F.P.C.	S.B.S.
5	ATUALIZAÇÃO GERAL	27.09.21	A.E.E.	F.P.C.	S.B.S.
4	ATUALIZAÇÃO GERAL	19.04.21	A.E.E.	GEREN	C.M.F.
3	ATUALIZAÇÃO	21.12.20	A.D.F.	B.C.L.	M.A.P.
2	ATUALIZAÇÃO	03.04.19	M.F.P.	B.C.L.	M.A.P.
1	ATUALIZAÇÃO	03.05.17	L.C.P.	GEREN	C.M.F.
0	EMISSÃO INICIAL	03.04.08	L.C.P.	GEREN	C.M.F.

ESTE DOCUMENTO É DE PROPRIEDADE DA SCGÁS E NÃO PODE SER REPRODUZIDO OU USADO PARA QUALQUER FINALIDADE DIFERENTE DAQUELA PARA A QUAL ESTE SERVIÇO FORNECIDO.

EMPRESAMENTO: REDE DE DISTRIBUIÇÃO DE GÁS NATURAL
REGIÃO/ÁREA: REGIÃO B
TÍTULO: ESTAÇÃO DE TRANSFERÊNCIA DE CUSTÓDIA 03 PLANTA CHAVE DO MUNICÍPIO DE LONTRAS

PROJ.	DES.	VER.	APROV.
SCGÁS	Leandro Coelho	GEREN	C.M.F.

DATA: 23/06/09
ESC.: S/E
FOLHA: 01/01
Nº SCGÁS: DE-42.330.SCG.529

**CONSULTE A SCGÁS
TEL: 0800 048 5050**