


ESTAÇÃO DE TRANSFERÊNCIA DE CUSTÓDIA - 09 MUNICÍPIO DE NOVA VENEZA

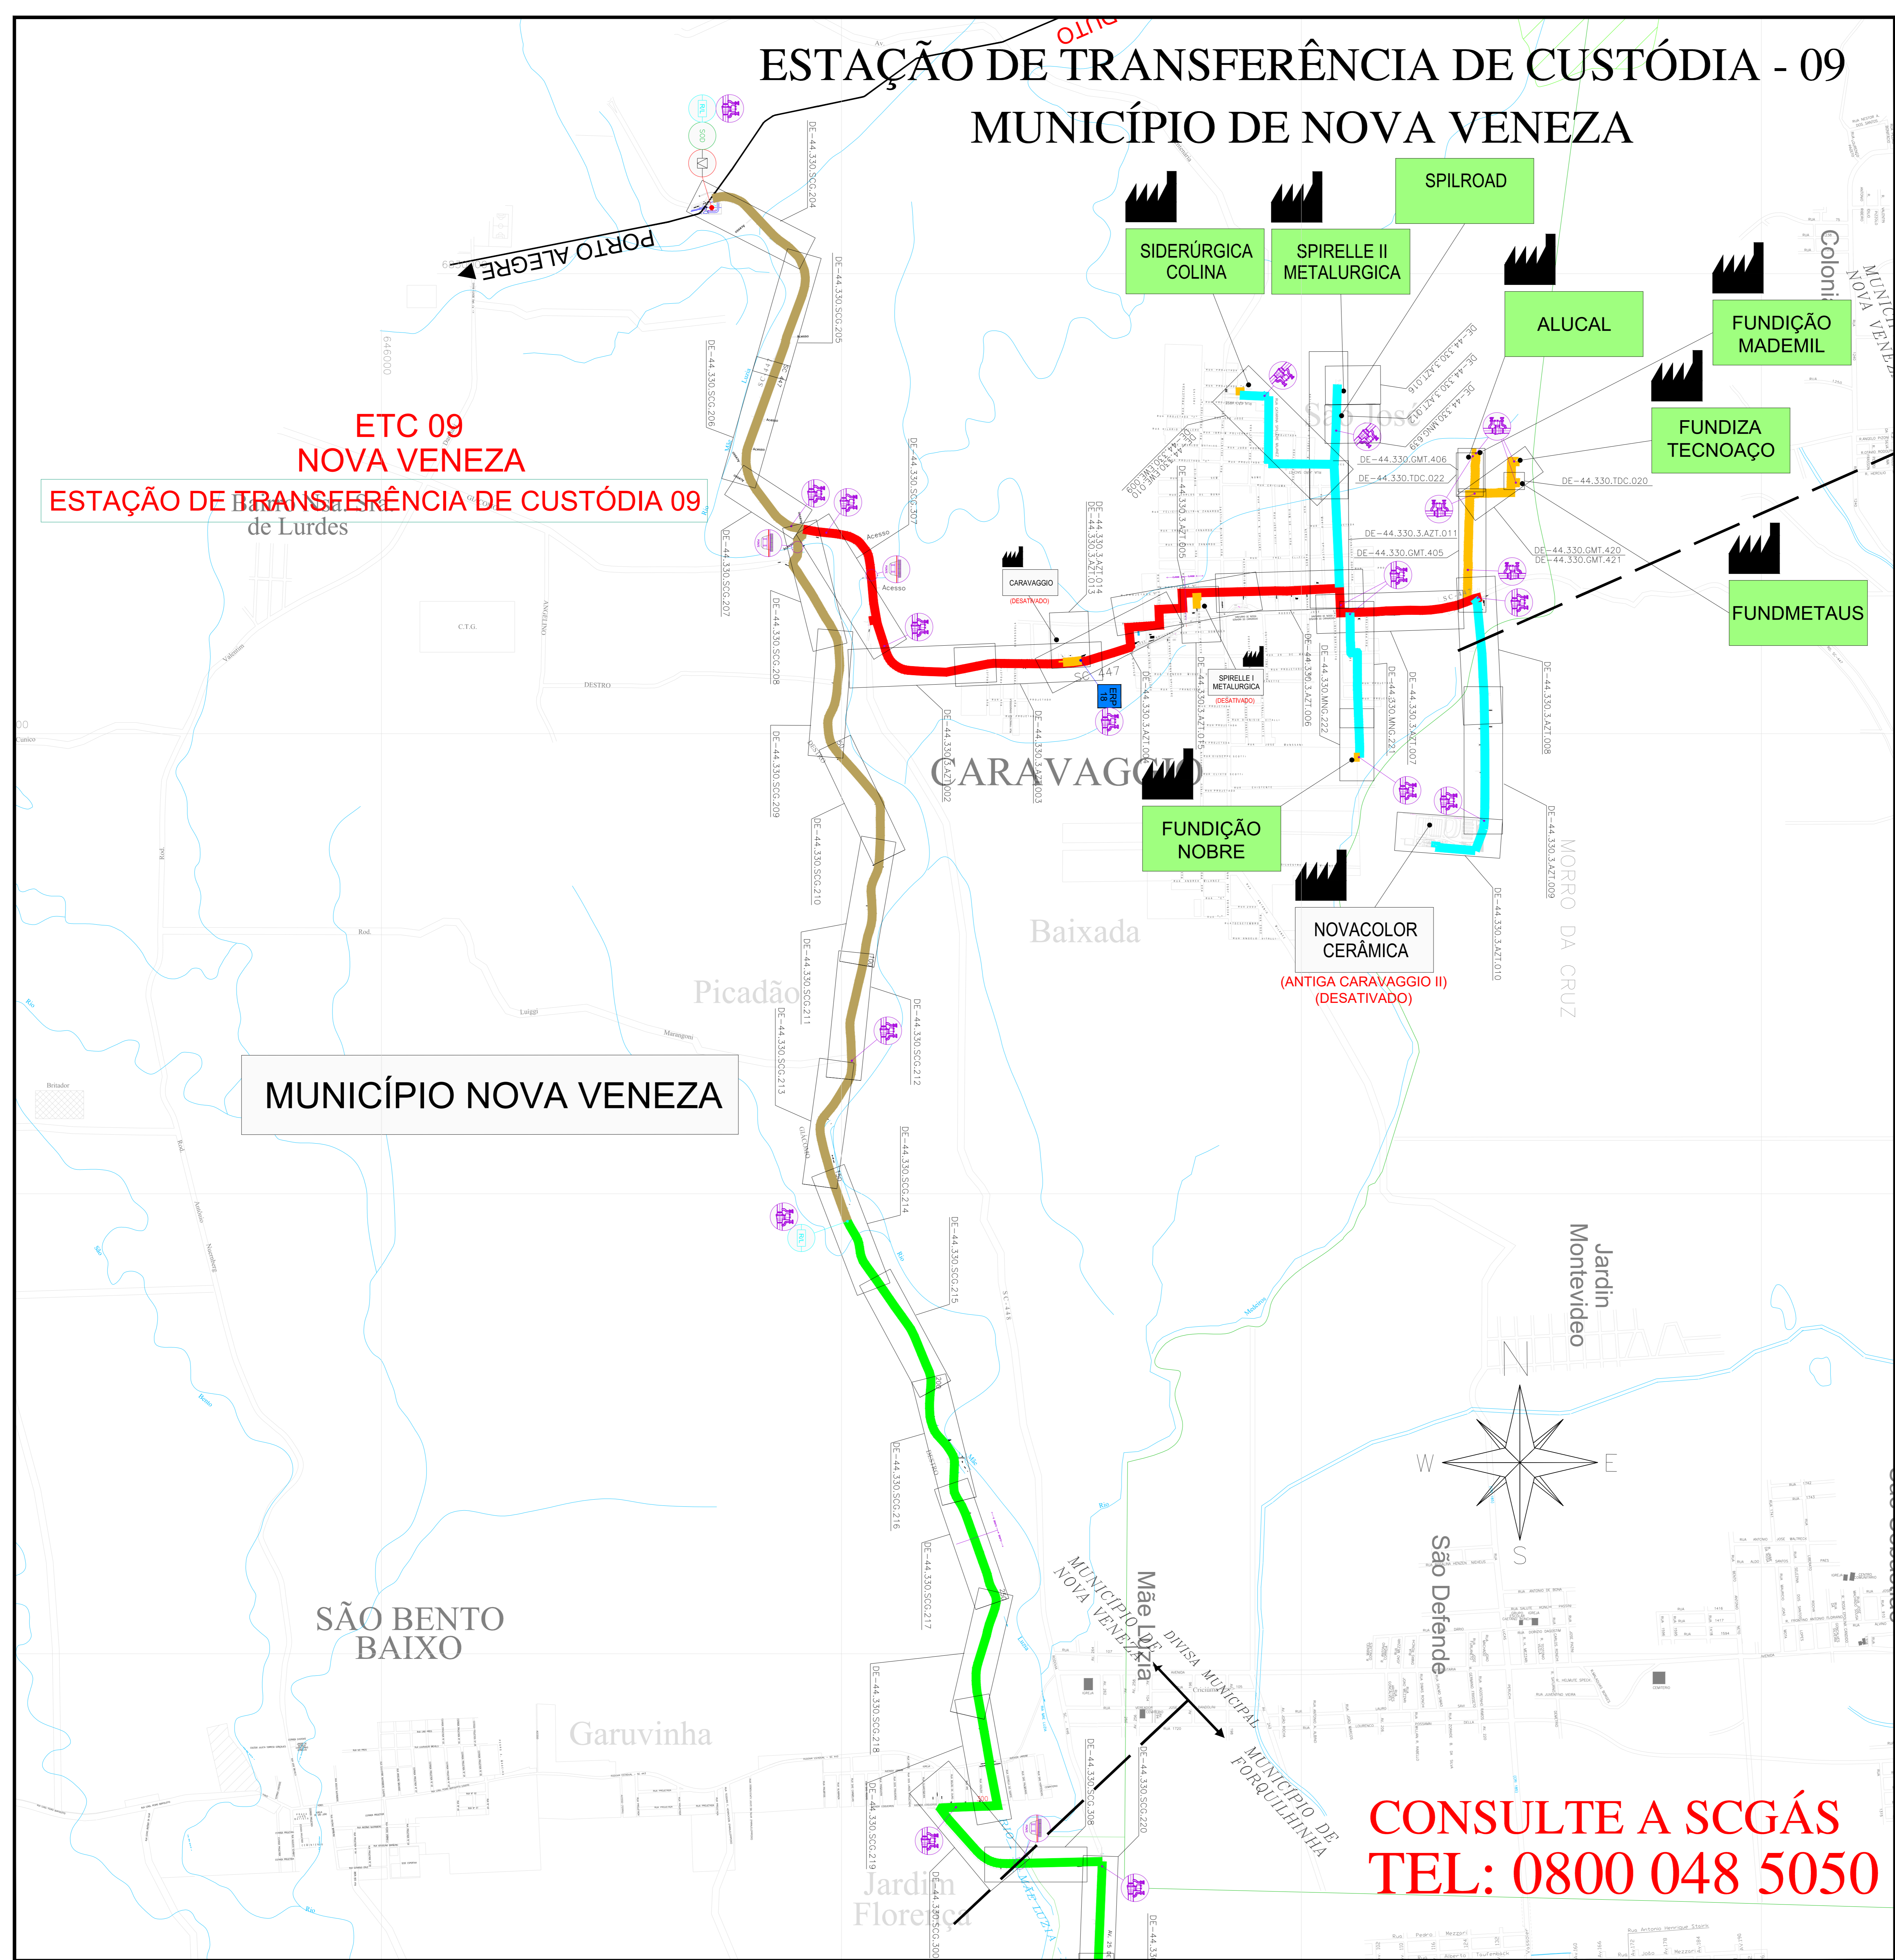

**ETC 09
NOVA VENEZA**
ESTAÇÃO DE TRANSFERÊNCIA DE CUSTÓDIA 09

MUNICÍPIO NOVA VENEZA

**CONSULTE A SCGÁS
TEL: 0800 048 5050**

LEGENDA

- CLIENTE
- CLIENTE LIGADO
- CLIENTE
- CLIENTE NÃO CONSUMINDO
- CLIENTE INDUSTRIAL
- CLIENTE COMERCIAL / RESIDENCIAL
- CLIENTE VEICULAR
- ESTAÇÃO DE TRANSFERÊNCIA DE CUSTÓDIA
- ESTAÇÃO DE REDUÇÃO DE PRESSÃO E MEDIÇÃO
- ESTAÇÃO DE REDUÇÃO DE PRESSÃO
- LANÇADOR / RECEPTOR PIG
- LEITO DE AMODOS
- ODORIZANTE
- VÁLVULA DE BLOQUEIO
- Nº AS BUILT DE REFERÊNCIA
- Nº PROJETO EXECUTIVO DE REFERÊNCIA
- GASODUTO BOLÍMA - BRASIL
- LIMITE DE MUNICÍPIO
- RIO
- LIMITE DA ÁREA URBANA
- LIMITE DE BAIRRO
- LINHA DE ALTA TENSÃO
- FERROVIA
- VIA PAVIMENTADA
- VIA NÃO PAVIMENTADA
- RODOVIA PAVIMENTADA
- OBRA ESPECIAL
- CRUZAMENTO NÃO DESTRUTIVO
- OBRA ESPECIAL
- PONTE
- OBRA ESPECIAL
- TRAVESSIA SUBTERRÂNEA
- OBRA ESPECIAL
- TRAVESSIA SUBTERRÂNEA
- OBRA ESPECIAL
- TRAVESSIA SUBTERRÂNEA
- OBRA ESPECIAL
- GASODUTO
- OBRA ESPECIAL

TUBULAÇÃO IMPLANTADA	
DIÂMETRO	TUBULAÇÃO
φ 12" (API 5L Gr B)	
φ 10" (API 5L Gr B)	
φ 8" (API 5L Gr B)	
φ 6" (API 5L Gr B)	
φ 4" (API 5L Gr B)	
φ 3" (API 5L Gr B)	
φ 2" (API 5L Gr B)	
φ 125mm (PEAD 80)	
φ 63mm (PEAD 80)	
φ 32mm (PEAD 80)	

12	ATUALIZAÇÃO GERAL	31.05.24	M.A.W./R.J.S.	F.F.M.
11	ATUALIZAÇÃO GERAL	14.02.24	A.E.E./F.F.M.	S.B.S.
10	ATUALIZAÇÃO GERAL	13.04.23	A.E.E./F.F.M.	S.B.S.
9	ATUALIZAÇÃO GERAL	13.09.22	A.E.E./F.F.C.	S.B.S.
8	ATUALIZAÇÃO GERAL	05.05.22	A.E.E./F.P.C.	S.B.S.
7	ATUALIZAÇÃO GERAL	27.01.22	A.E.E./F.P.C.	S.B.S.
6	ATUALIZAÇÃO GERAL	27.09.21	A.E.E./F.P.C.	S.B.S.
5	ATUALIZAÇÃO GERAL	19.04.21	A.E.E./GEREN	C.M.P.
4	ATUALIZAÇÃO	21.12.20	A.D.F./B.G.L.	M.A.P.
3	ATUALIZAÇÃO	03.06.19	M.F.P./B.G.L.	M.A.P.
2	ATUALIZAÇÃO	22.05.12	L.C.P./GEREN	C.M.P.
1	ATUALIZAÇÃO	21.07.09	L.C.P./GEREN	C.M.P.
0	EMISSÃO INICIAL	27.11.07	L.C.P./GEREN	C.M.P.
REV.	DESCRIÇÃO	DATA	POR	REF. APROV.

ESTE DOCUMENTO É DE PROPRIEDADE DA SCGÁS, E NÃO PODE SER REPRODUZIDO OU USADO PARA QUALQUER FINALIDADE DIFERENTE DAQUELA PARA A QUAL ESTÁ SENDO FORNECIDO.



EMPRESAMENTO: REDE DE DISTRIBUIÇÃO DE GÁS NATURAL

REGIÃO/ÁREA: REGIÃO D

TÍTULO: ESTAÇÃO DE TRANSFERÊNCIA DE CUSTÓDIA - 09
PLANTA CHAVE DO MUNICÍPIO DE NOVA VENEZA

PROJ.	SCGÁS	DES.	LEANDRO COELHO	VERIF.	GEREN	APROV.	C.M.P.	
DATA	27/11/07	ESC.	S/E	FOLHA	1/1			
Nº. SCGÁS	DE-44.330.SCG.536						REV.	12