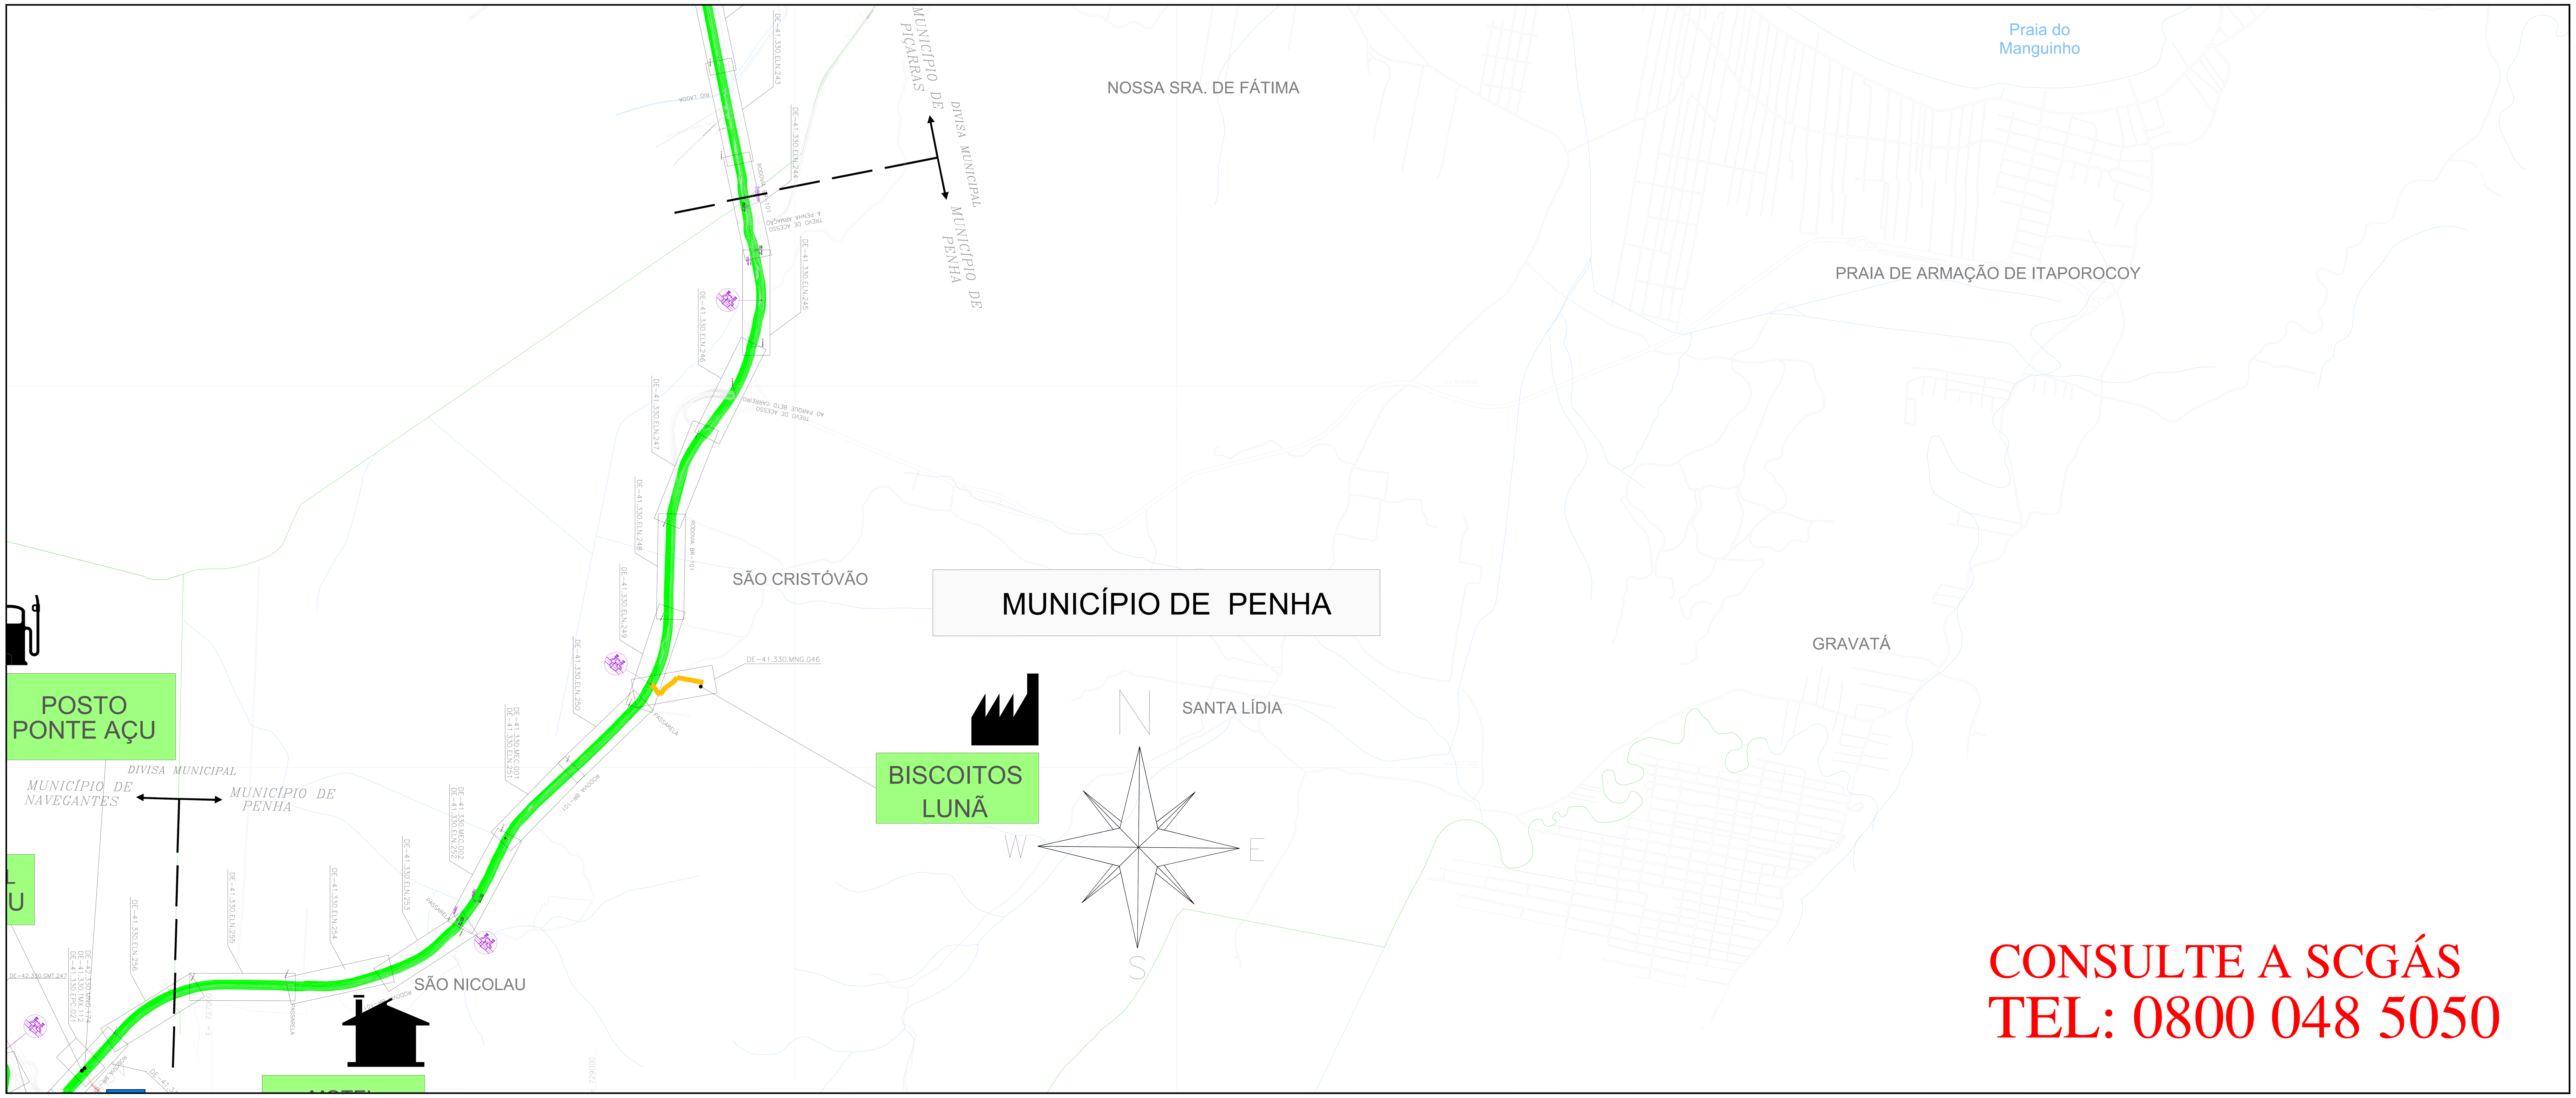

CONSULTE A SCGÁS
TEL: 0800 048 5050

LEGENDA

CLIENTE	CLIENTE LIGADO
CLIENTE	CLIENTE NÃO CONSUMINDO
	CLIENTE INDUSTRIAL
	CLIENTE COMERCIAL / RESIDENCIAL
	CLIENTE VEICULAR
	ESTAÇÃO DE TRANSFERÊNCIA DE CUSTÓDIA
ERPM	ESTAÇÃO DE REDUÇÃO DE PRESSÃO E MEDIÇÃO
ERP 01	ESTAÇÃO DE REDUÇÃO DE PRESSÃO
L/R	LANÇADOR / RECEBEDOR PIG
LA	LEITO DE ANÔDOS
SOD	ODORIZANTE
	VÁLVULA DE BLOQUEIO
	Nº AS BUILT DE REFERÊNCIA
	Nº PROJETO EXECUTIVO DE REFERÊNCIA
	GASODUTO BOLIVIA – BRASIL
	LIMITE DE MUNICÍPIO
	RIO
	LIMITE DA ÁREA URBANA
	LIMITE DE BAIRRO
	LINHA DE ALTA TENSÃO
	FERROVIA
	VIA PAVIMENTADA
	VIA NÃO PAVIMENTADA
	RODOVIA PAVIMENTADA
CRUZAMENTO NÃO DESTRUTIVO	OBRA ESPECIAL
PONTE	OBRA ESPECIAL
TRAVESSIA SUBTERRÂNEA	OBRA ESPECIAL
TRAVESSIA SUBTERRÂNEA	OBRA ESPECIAL
GASODUTO	OBRA ESPECIAL

TUBULAÇÃO PROJETADA

DIÂMETRO	TUBULAÇÃO
ø 12"	
ø 10"	
ø 8"	
ø 6"	
ø 4"	
ø 3"	
ø 2"	
PEAD 80 ø 125mm	
PEAD 80 ø 63mm	

TUBULAÇÃO IMPLANTADA

DIÂMETRO	TUBULAÇÃO
ø 12" (API 5L Gr B)	
ø 10" (API 5L Gr B)	
ø 8" (API 5L Gr B)	
ø 6" (API 5L Gr B)	
ø 4" (API 5L Gr B)	
ø 3" (API 5L Gr B)	
ø 2" (API 5L Gr B)	
ø 125mm (PEAD 80)	
ø 63mm (PEAD 80)	
ø 32mm (PEAD 80)	

REV.	DESCRIÇÃO	DATA	POR	VERIF.	APROV.
10	ATUALIZAÇÃO GERAL	31.05.24	M.A.W.	R.J.S.	F.F.M.
9	ATUALIZAÇÃO GERAL	14.02.24	A.E.E.	F.F.M.	S.B.S.
8	ATUALIZAÇÃO GERAL	22.02.23	A.E.E.	F.F.M.	S.B.S.
7	ATUALIZAÇÃO GERAL	28.09.22	A.E.E.	F.F.M.	S.B.S.
6	ATUALIZAÇÃO GERAL	05.05.22	A.E.E.	F.P.C.	S.B.S.
5	ATUALIZAÇÃO GERAL	27.09.21	A.E.E.	F.P.C.	S.B.S.
4	ATUALIZAÇÃO GERAL	19.04.21	A.E.E.	GEREN	C.M.P.
3	ATUALIZAÇÃO	21.12.20	A.D.F.	B.C.L.	M.A.P.
2	ATUALIZAÇÃO	01.07.19	M.F.P.	B.C.L.	M.A.P.
1	ATUALIZAÇÃO	27.04.17	L.C.P.	GEREN	C.M.P.
0	EMISSÃO INICIAL	23.06.09	L.C.P.	GEREN	C.M.P.

ESTE DOCUMENTO É DE PROPRIEDADE DA SCGÁS, E NÃO PODE SER REPRODUZIDO OU USADO PARA QUALQUER FINALIDADE DIFERENTE DAQUELA PARA A QUAL ESTÁ SENDO FORNECIDO.

SCGÁS
COMPANHIA DE GÁS DE SANTA CATARINA

EMPREENDIMENTO: REDE DE DISTRIBUIÇÃO DE GÁS NATURAL

REGIÃO/ÁREA: REGIÃO A

TÍTULO: ESTAÇÃO DE TRANSFERÊNCIA DE CUSTÓDIA 02
PLANTA CHAVE DO MUNICÍPIO DE PENHA

PROJ.	DES.	VERIF.	APROV.
SCGAS	Leandro Coelho	GEREN	C.M.P.
DATA: 23/06/09	ESC.: S/E		FOLHA: 01/01

Nº. SCGAS: DE-41.330.SCG.646 REV.: 10