



ESTAÇÃO DE TRANSFERÊNCIA DE CUSTÓDIA - 03
MUNICÍPIO DE PONTE ALTA

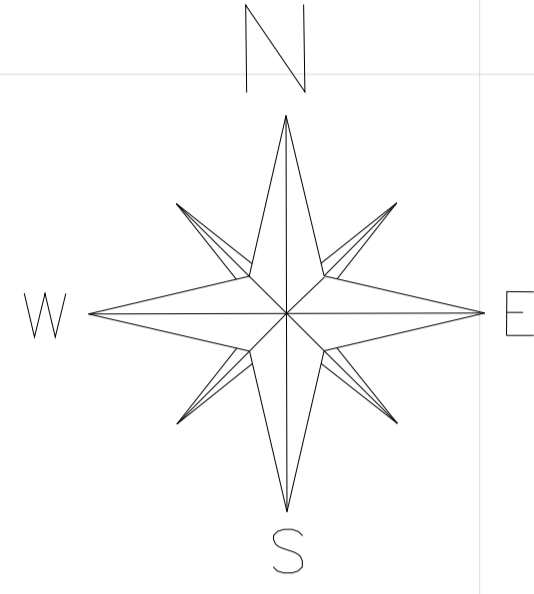

MUNICÍPIO DE PONTE ALTA

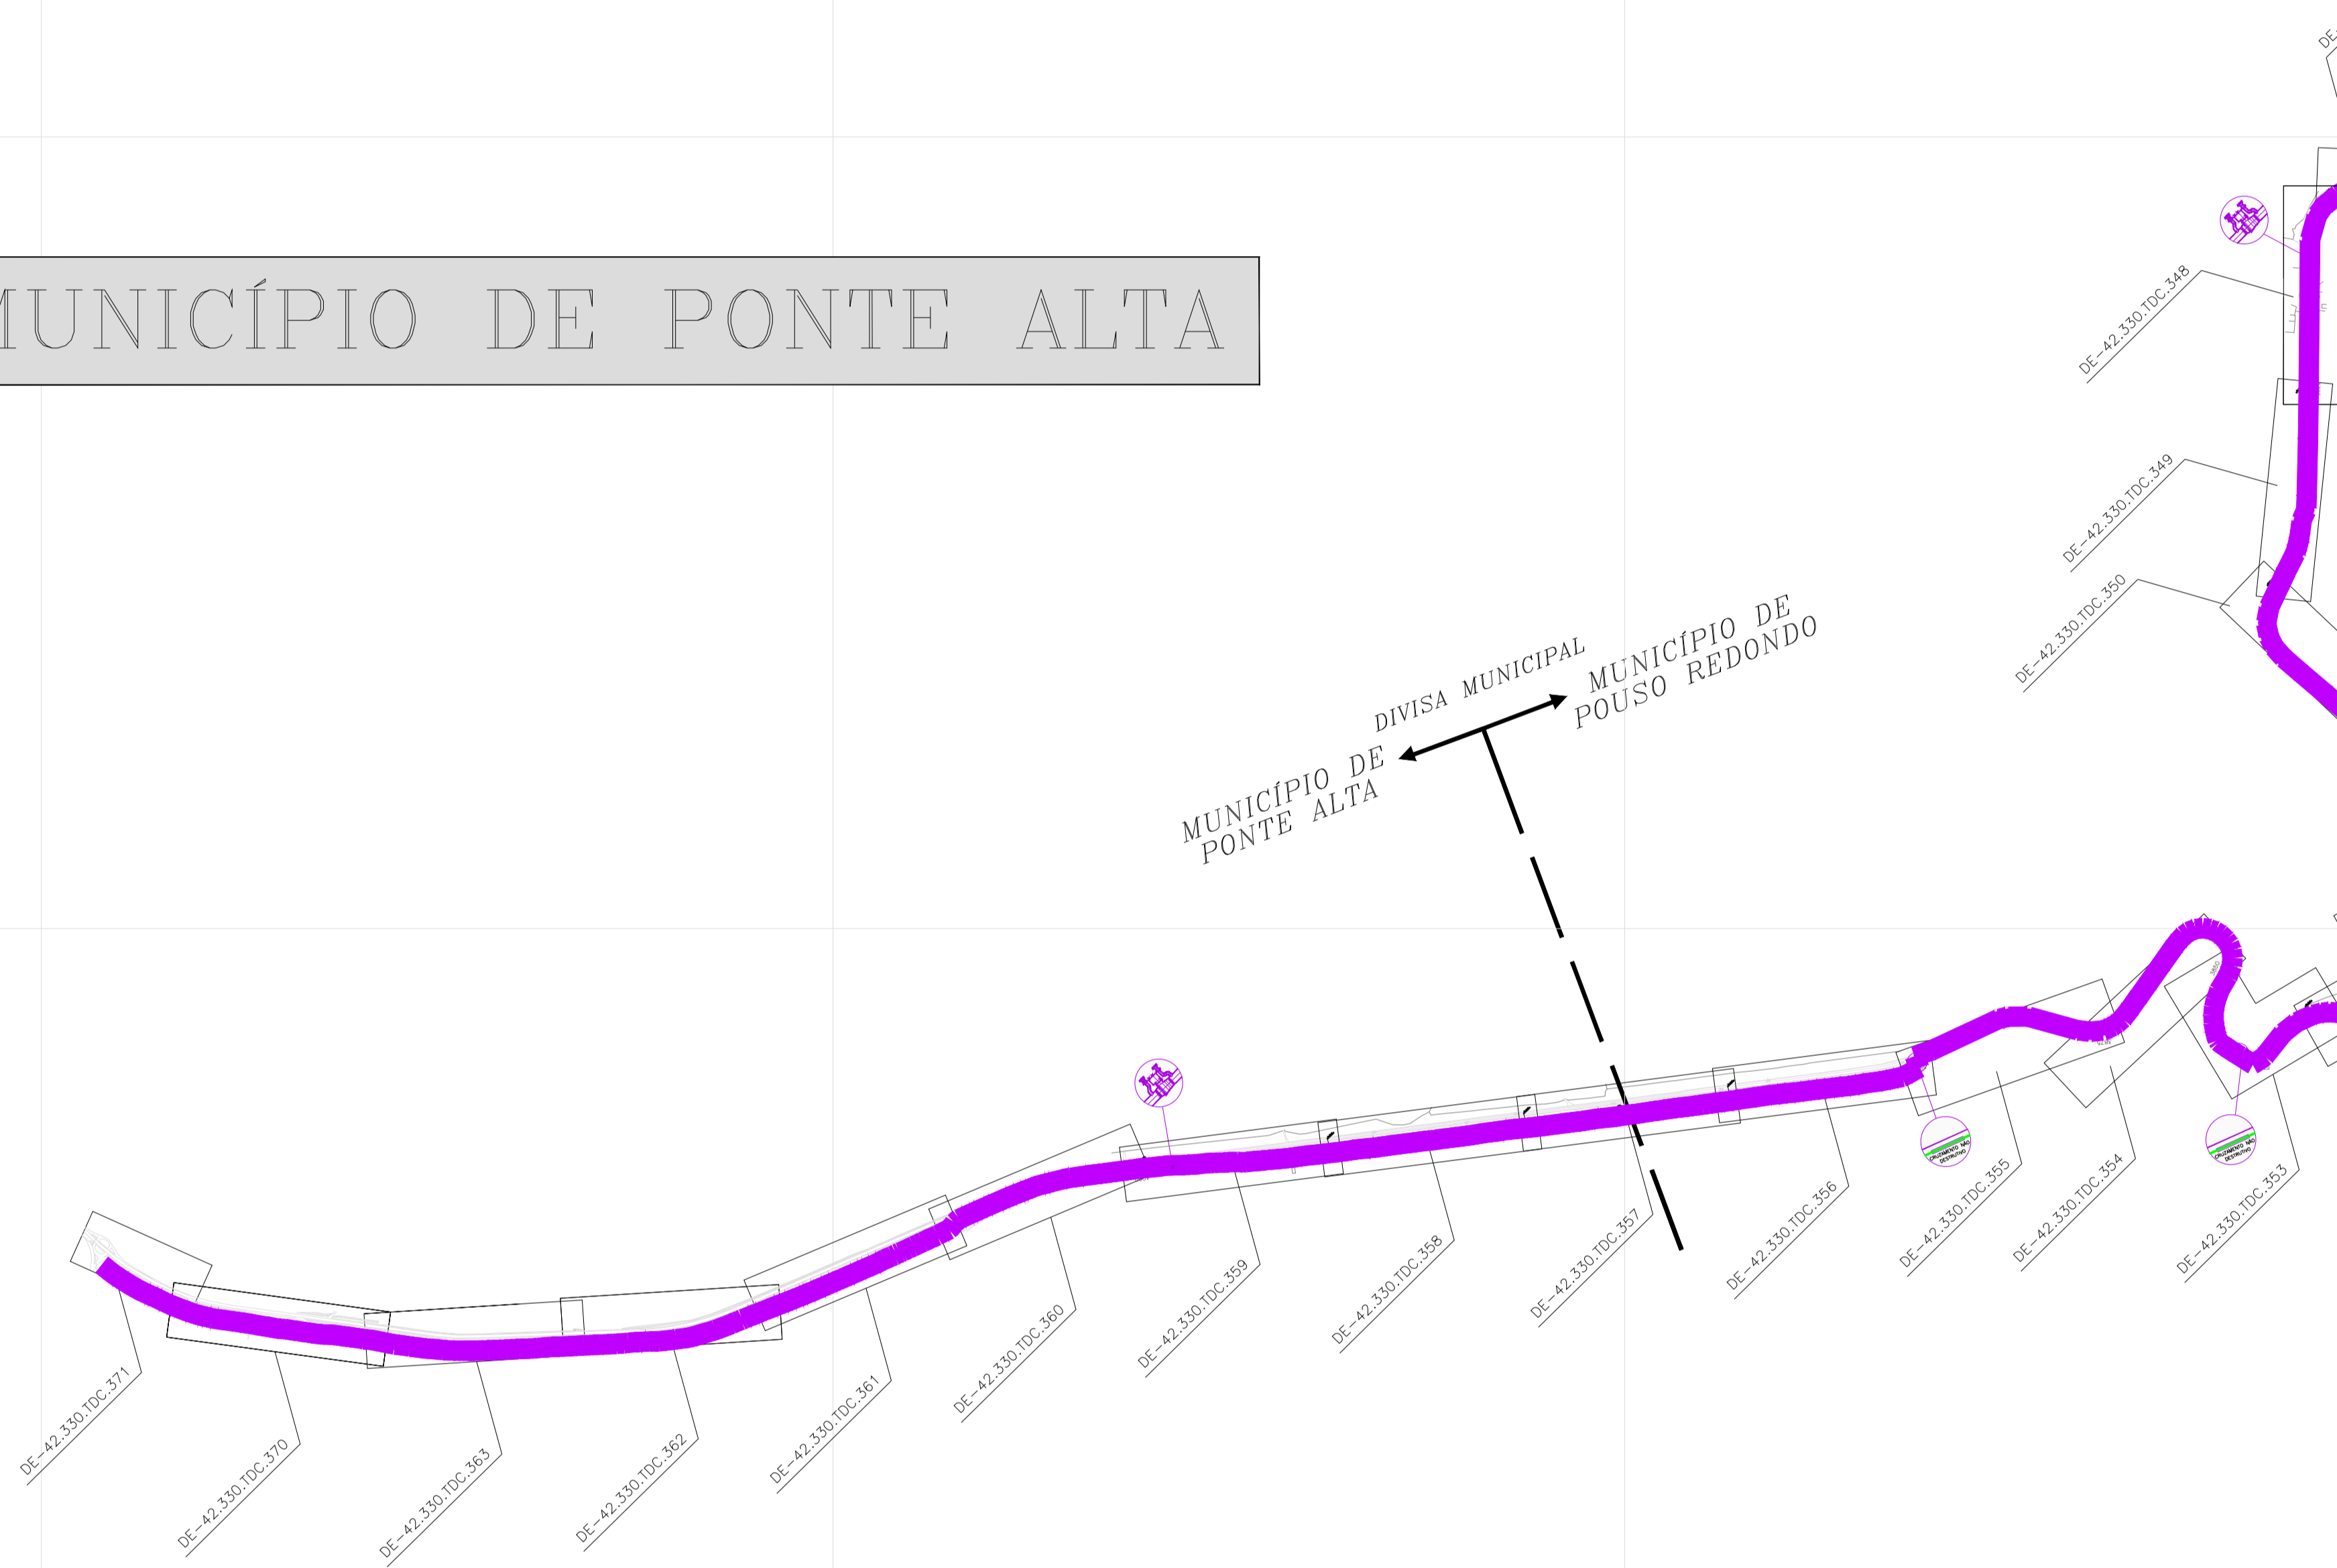

LEGENDA

- CLIENTE
- CLIENTE
- CLIENTE INDUSTRIAL
- CLIENTE COMERCIAL / RESIDENCIAL
- CLIENTE VEICULAR
- ESTAÇÃO DE TRANSFERÊNCIA DE CUSTÓDIA
- ESTAÇÃO DE REDUÇÃO DE PRESSÃO E MEDIÇÃO
- ESTAÇÃO DE REDUÇÃO DE PRESSÃO
- LANÇADOR / RECEPTOR PIG
- LETO DE ANÓDOS
- ODOORIZANTE
- VALVULA DE BLOQUEIO
- N° AS BUILT DE REFERENCIA
- N° PROJETO EXECUTIVO DE REFERENCIA
- GASODUTO BOLINA - BRASIL
- LIMITE DE MUNICIPIO
- RIO
- LIMITE DA AREA URBANA
- LIMITE DE BARRIO
- LINHA DE ALTA TENSÃO
- FERROVIA
- VIA PAVIMENTADA
- VIA NÃO PAVIMENTADA
- RODOVIA PAVIMENTADA
- OBRA ESPECIAL
- CRUZAMENTO NÃO DESTRUTIVO
- PONTE
- TRAVESSIA SUBTERRÂNEA
- OBRA ESPECIAL
- OBRA ESPECIAL
- OBRA ESPECIAL

TUBULAÇÃO PROJETADA

DIAMETRO	TUBULAÇÃO
12"	
10"	
8"	
6"	
4"	
3"	
2"	
PEAD 80 125mm	
PEAD 80 63mm	

TUBULAÇÃO IMPLANTADA

DIAMETRO	TUBULAÇÃO
12" (API SL Gr B)	
10" (API SL Gr B)	
8" (API SL Gr B)	
6" (API SL Gr B)	
4" (API SL Gr B)	
3" (API SL Gr B)	
2" (API SL Gr B)	
125mm (PEAD 80)	
63mm (PEAD 80)	
32mm (PEAD 80)	

REV.	DESCRIÇÃO	DATA	POR	VERIF	APROV.
1	ATUALIZAÇÃO GERAL	31.05.24	M.A.W.	R.J.S.	F.F.M.
0	EMISSÃO INICIAL	14.02.24	A.E.E.	F.F.M.	S.B.S.

ESTE DOCUMENTO É DE PROPRIEDADE DA SCGÁS, E NÃO PODE SER REPRODUZIDO OU USADO PARA QUALQUER FINALIDADE DIFERENTE DAQUELA PARA A QUAL ESTÁ SENDO FORNECIDO.



EMPREENHIMENTO: REDE DE DISTRIBUIÇÃO DE GÁS NATURAL
REGIÃO/ÁREA: REGIÃO B

TÍTULO: ESTAÇÃO DE TRANSFERÊNCIA DE CUSTÓDIA 03
PLANTA CHAVE DO MUNICÍPIO DE PONTE ALTA

PROJ.	DES.	VERIF.	APROV.
SCGÁS	ANILAN ESPINDOLA	FERNANDO PALLADINI	SAMUEL B. SCHMITZ
DATA	ESC.	FOLHA	01/01
14/02/24	S/E		
Nº. SCGÁS	DE-42.330.SCG.552	REV.	1

**CONSULTE A SCGÁS
TEL: 0800 048 5050**