


ESTAÇÃO DE TRANSFERÊNCIA DE CUSTÓDIA - 05 MUNICÍPIO DE PORTO BELO

MUNICÍPIO DE PORTO BELO

**CONSULTE A SCGÁS
TEL: 0800 048 5050**

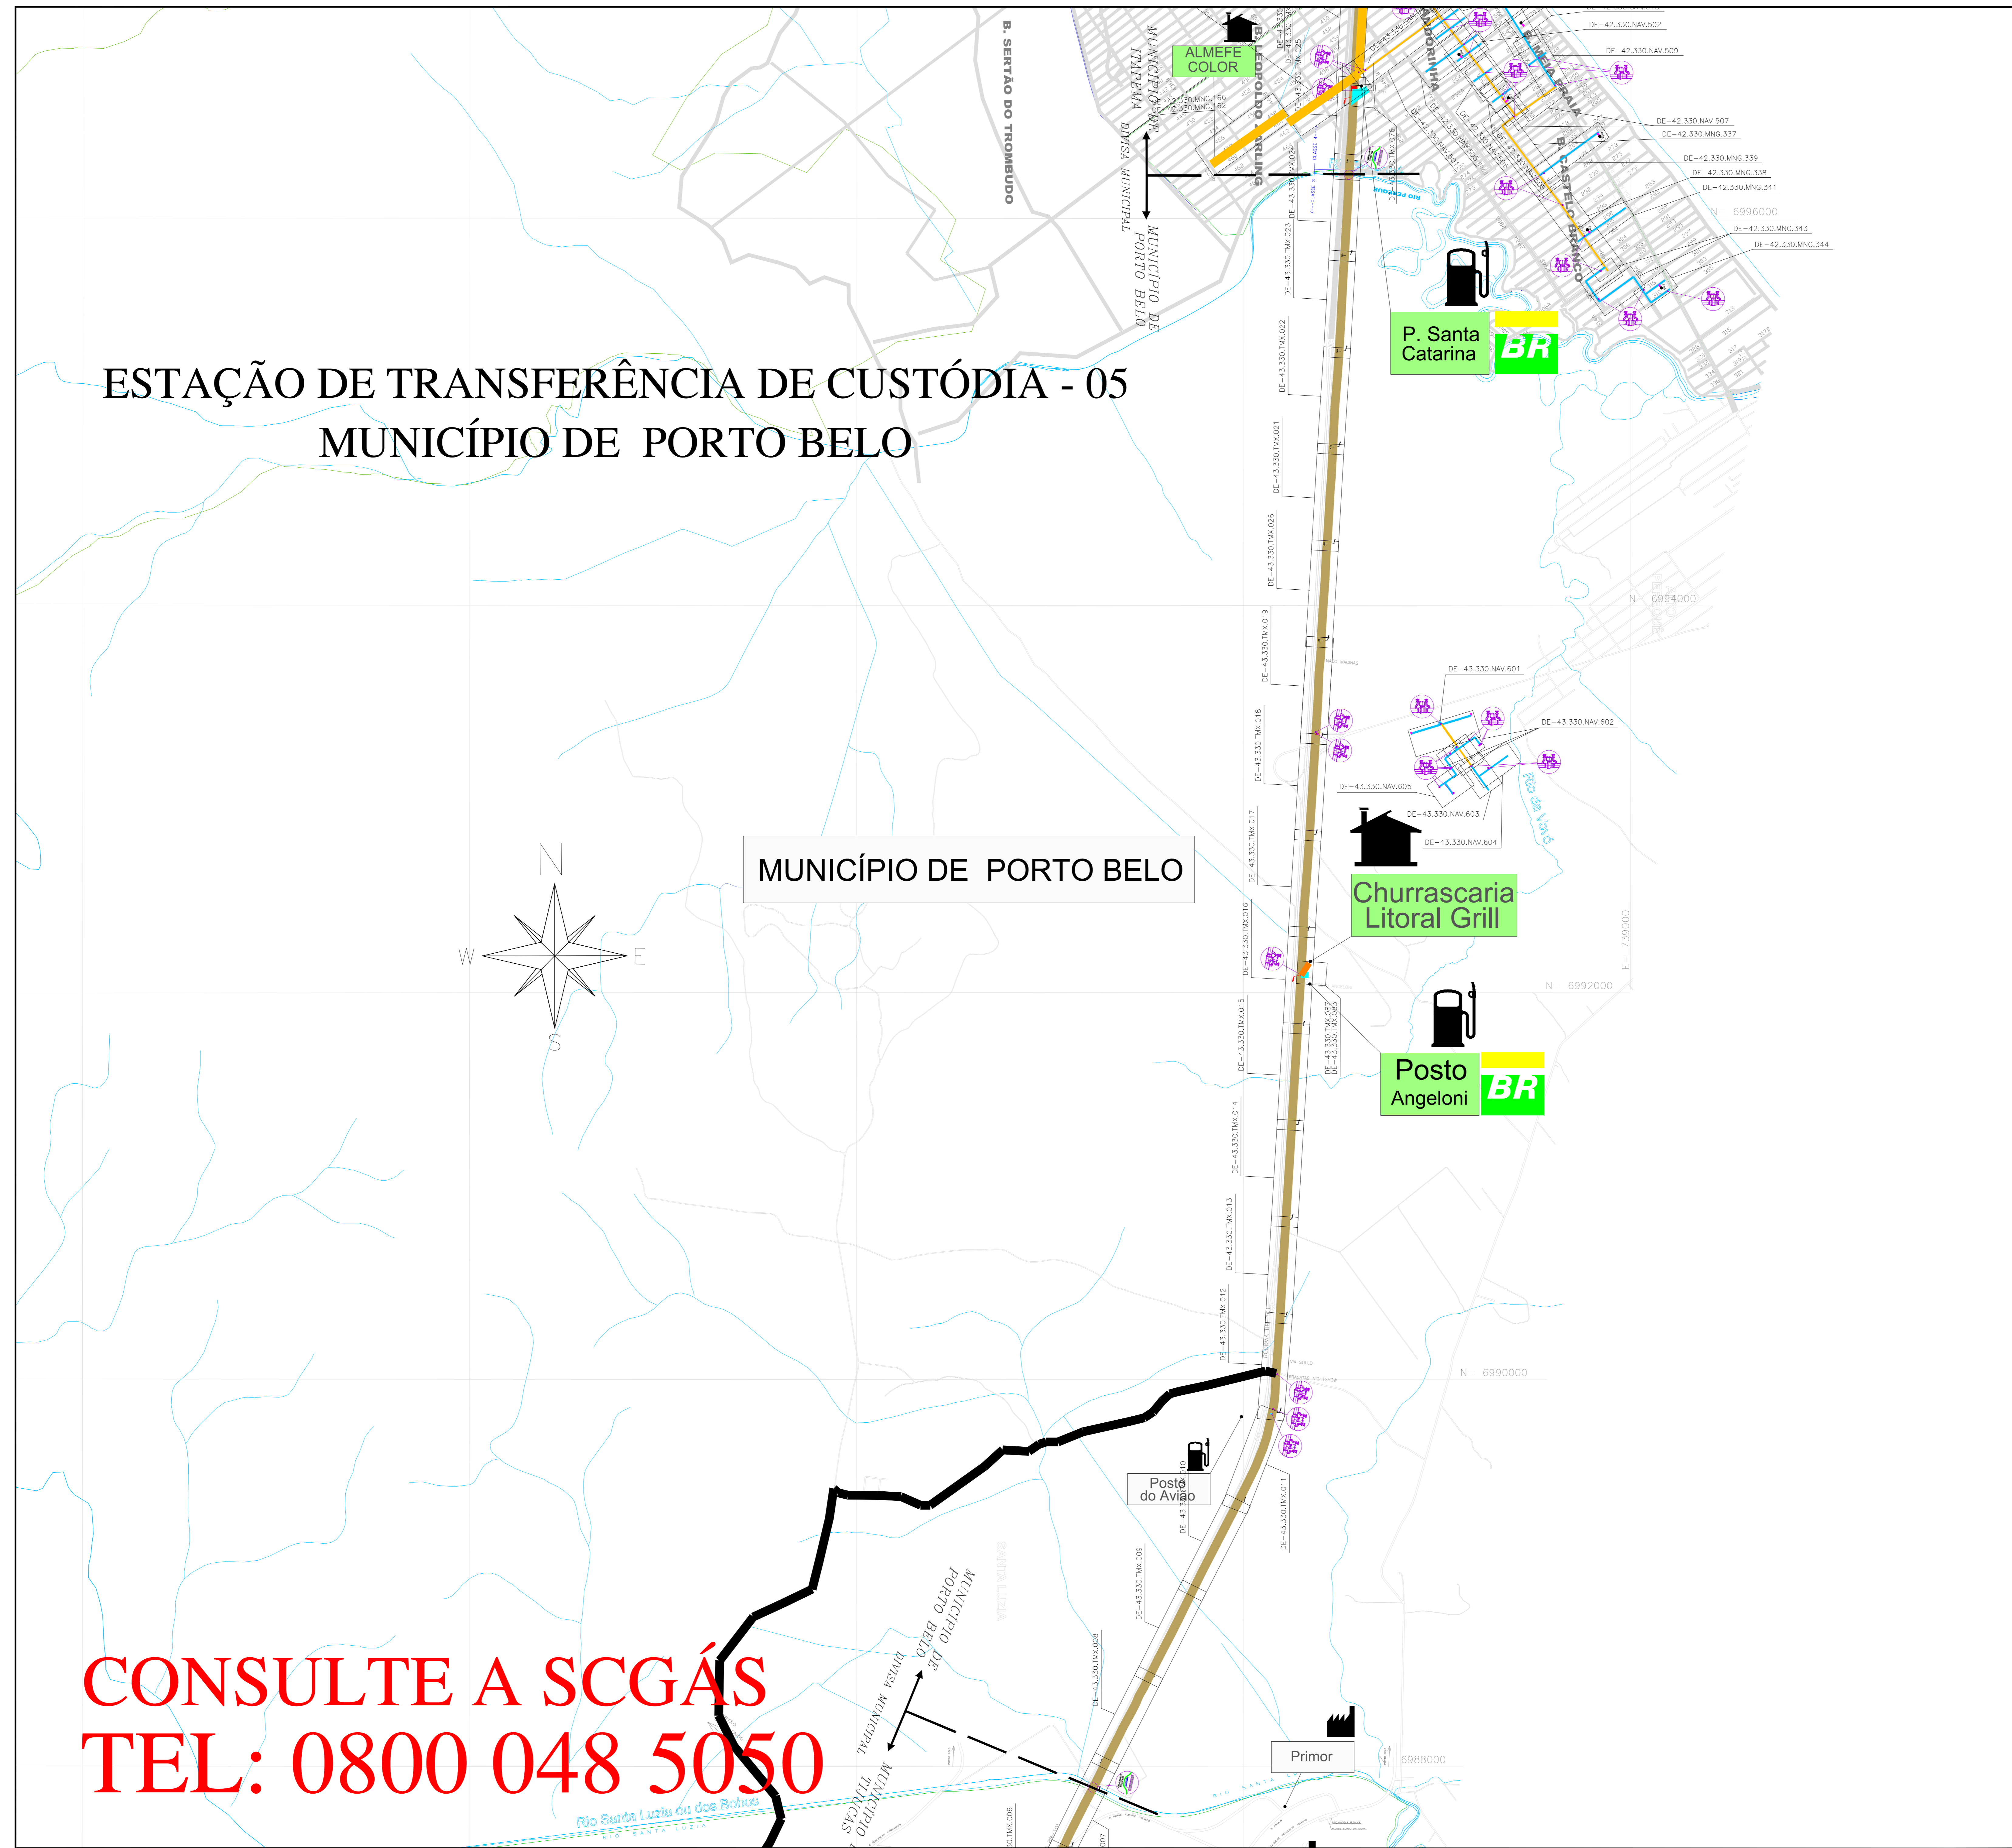

LEGENDA

- CLIENTE LIGADO
- CLIENTE NÃO CONSUMIDOR
- CLIENTE INDUSTRIAL
- CLIENTE COMERCIAL / RESIDENCIAL
- CLIENTE VEICULAR
- ESTAÇÃO DE TRANSFERÊNCIA DE CUSTÓDIA
- ESTAÇÃO DE REDUÇÃO DE PRESSÃO E MEDIÇÃO
- ESTAÇÃO DE REDUÇÃO DE PRESSÃO
- LANÇADOR / RECEPTOR PIG
- LEITO DE ANÇOS
- ODORIZANTE
- VÁLVULA DE BLOQUEIO
- Nº AS BUILT DE REFERÊNCIA
- Nº PROJETO EXECUTIVO DE REFERÊNCIA
- GASODUTO BOLÍVIA - BRASIL
- LIMITE DE MUNICÍPIO
- RIO
- LIMITE DA ÁREA URBANA
- LIMITE DE BARRIO
- LINHA DE ALTA TENSÃO
- FERRONIA
- VIA PAVIMENTADA
- VIA NÃO PAVIMENTADA
- RODOVIA PAVIMENTADA
- OBRA ESPECIAL
- OBRA ESPECIAL
- OBRA ESPECIAL
- OBRA ESPECIAL
- OBRA ESPECIAL
- OBRA ESPECIAL

TUBULAÇÃO PROJETADA

DIÂMETRO	TUBULAÇÃO
12"	[Color]
10"	[Color]
8"	[Color]
6"	[Color]
4"	[Color]
3"	[Color]
2"	[Color]
PEAD 80 # 125mm	[Color]
PEAD 80 # 63mm	[Color]

TUBULAÇÃO IMPLANTADA

DIÂMETRO	TUBULAÇÃO
12" (API SL Gr B)	[Color]
10" (API SL Gr B)	[Color]
8" (API SL Gr B)	[Color]
6" (API SL Gr B)	[Color]
4" (API SL Gr B)	[Color]
3" (API SL Gr B)	[Color]
2" (API SL Gr B)	[Color]
125mm (PEAD 80)	[Color]
63mm (PEAD 80)	[Color]
32mm (PEAD 80)	[Color]

REV.	DESCRIÇÃO	DATA	FOR.	VERIF.	APROV.
11	ATUALIZAÇÃO GERAL	11/05/20	M.A.W.	R.J.S.	F.F.M.
10	ATUALIZAÇÃO GERAL	14/02/20	A.E.E.	F.F.M.	S.B.S.
9	ATUALIZAÇÃO GERAL	22/02/20	A.E.E.	F.F.M.	S.B.S.
8	ATUALIZAÇÃO GERAL	28/09/20	A.E.E.	F.F.M.	S.B.S.
7	ATUALIZAÇÃO GERAL	05/05/20	A.E.E.	F.F.C.	S.B.S.
6	ATUALIZAÇÃO GERAL	27/01/20	A.E.E.	F.F.C.	S.B.S.
5	ATUALIZAÇÃO GERAL	27/09/20	A.E.E.	F.F.C.	S.B.S.
4	ATUALIZAÇÃO GERAL	19/04/20	A.E.E.	GENEN	C.M.F.
3	ATUALIZAÇÃO	11/12/20	A.D.F.	B.C.L.	M.A.P.T.
2	ATUALIZAÇÃO	03/06/19	M.F.P.	B.C.L.	M.A.P.T.
1	ATUALIZAÇÃO	02/05/19	L.C.P.	GENEN	C.M.F.
0	EMISSÃO INICIAL	23/06/09	L.C.P.	GENEN	C.M.F.

ESTE DOCUMENTO É DE PROPRIEDADE DA SCGÁS, E NÃO PODE SER REPRODUZIDO OU USADO PARA QUALQUER FINALIDADE DIFERENTE DAQUELA PARA A QUAL ESTÁ SENDO FORNECIDO.

SCGÁS
Distribuição de Gás de Santa Catarina

EMPRESARIADO: REDE DE DISTRIBUIÇÃO DE GÁS NATURAL
REGIÃO/ÁREA: REGIÃO C
TÍTULO: ESTAÇÃO DE TRANSFERÊNCIA DE CUSTÓDIA 05
PLANTA CHAVE DO MUNICÍPIO DE PORTO BELO

PROJ.	DES.	VERIF.	APROV.
SCGÁS	Leandro Coelho	GENEN	C.M.F.

DATA: 23/06/09
ECC: S/E
FOLHA: 01/01
Nº SCGÁS: DE-43.330.SCG.541
REV: 11