


**CONSULTE A SCGÁS**  
**TEL: 0800 048 5050**

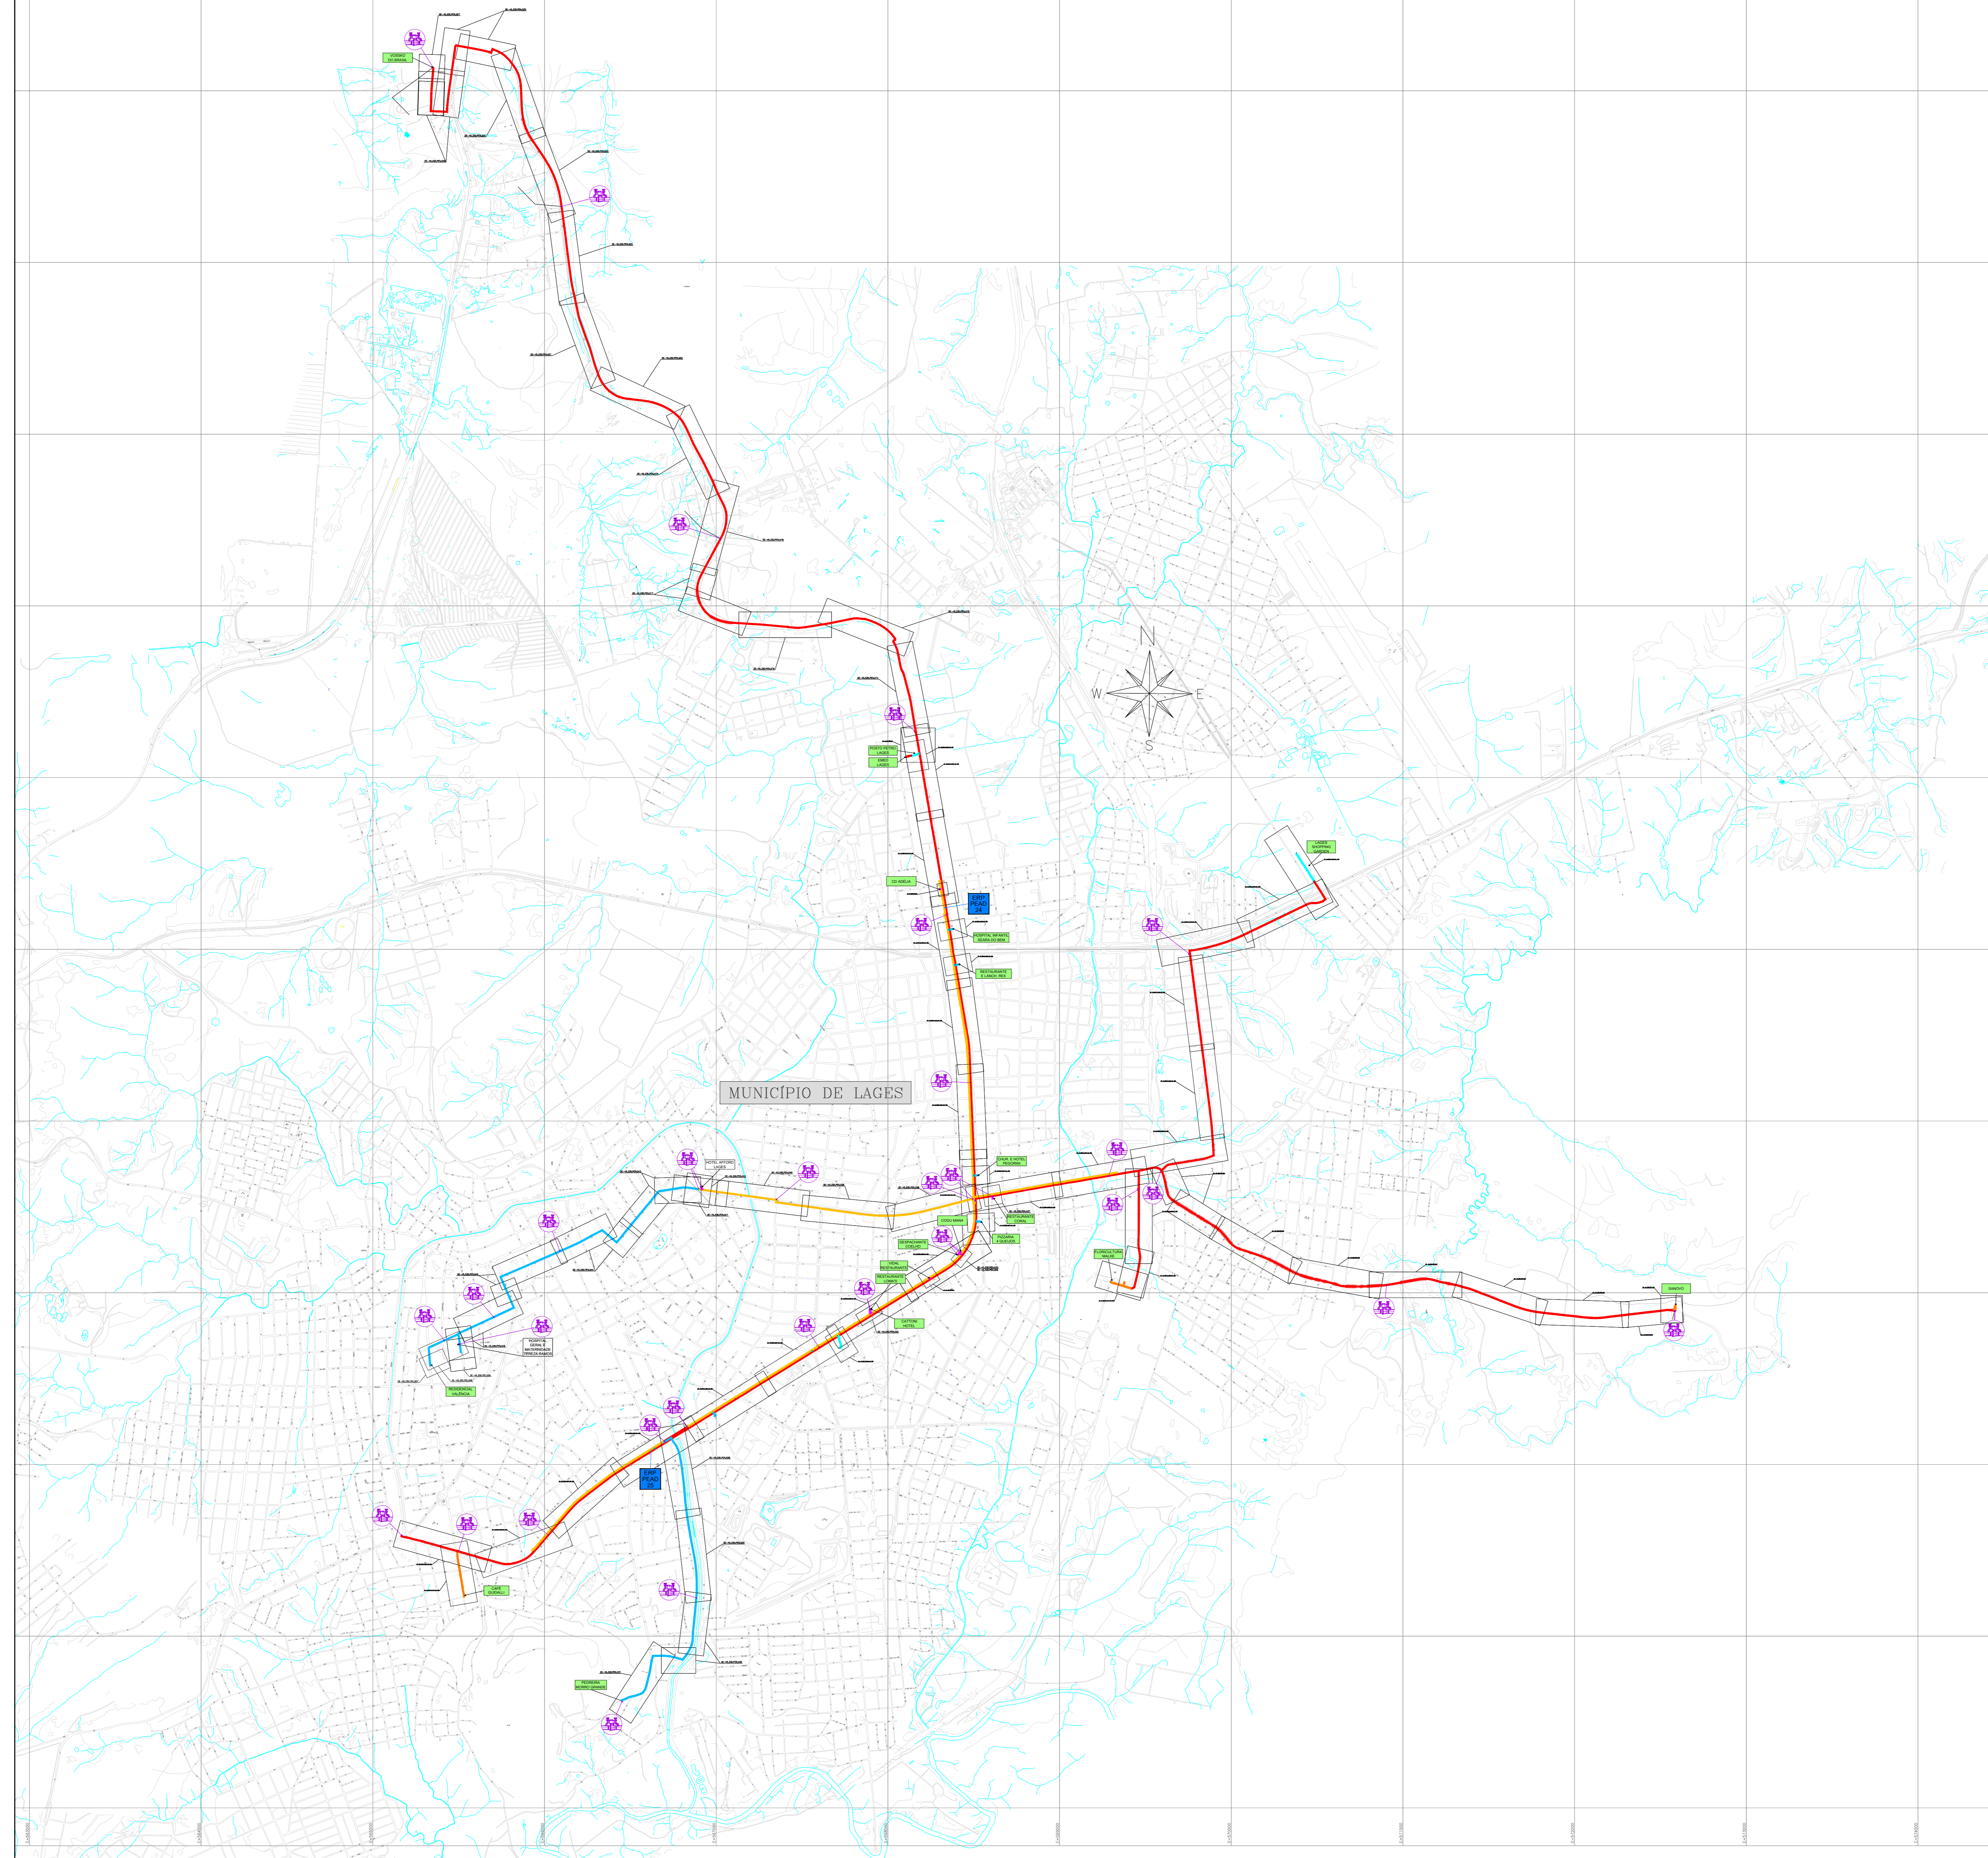

**LEGENDA**

- CLIENTE CLIENTE LOGADO
- CLIENTE CLIENTE NÃO CONSUMINDO
- CLIENTE INDUSTRIAL
- CLIENTE COMERCIAL / RESIDENCIAL
- CLIENTE VEICULAR
- ESTAÇÃO DE TRANSFERÊNCIA DE CUSTÓDIA
- ESTAÇÃO DE REDUÇÃO DE PRESSÃO E MEDIÇÃO
- ESTAÇÃO DE REDUÇÃO DE PRESSÃO
- LANÇADOR / RECEPTOR PIG
- LERIO DE ANZÓDOS
- COORDINANTE
- VÁLVULA DE BLOQUEIO
- N° AS BUILT DE REFERÊNCIA
- N° PROJETO EXECUTIVO DE REFERÊNCIA
- CASQUETO BOLSA - BRASAL
- LIMITE DE MUNICÍPIO
- RIO
- LIMITE DA ÁREA URBANA
- LIMITE DE SABRO
- FERROVIA
- VIA PAVIMENTADA
- VIA NÃO PAVIMENTADA
- RODOVIA PAVIMENTADA
- RUA NÃO PAVIMENTADA
- OBRA ESPECIAL
- OBRA ESPECIAL
- OBRA ESPECIAL

**TUBULAÇÃO PROJETADA**

DIÂMETRO	TUBULAÇÃO
Ø 12"	
Ø 10"	
Ø 8"	
Ø 6"	
Ø 4"	
Ø 3"	
Ø 2"	
PEAD Ø 125mm	
PEAD Ø 63mm	

**TUBULAÇÃO IMPLANTADA**

DIÂMETRO	TUBULAÇÃO
Ø 12"	
Ø 10"	
Ø 8"	
Ø 6"	
Ø 4"	
Ø 3"	
Ø 2"	
PEAD Ø 125mm	
PEAD Ø 63mm	
PEAD Ø 32mm	

REV.	DESCRIÇÃO	DATA	POR	REF.	APROV.
8	ATUALIZAÇÃO GERAL	15/02/24	M.A.W.	R.J.S.	F.F.M.
7	ATUALIZAÇÃO GERAL	14/02/24	A.E.E.	F.F.M.	S.B.S.
6	ATUALIZAÇÃO GERAL	01/08/23	A.E.E.	F.F.M.	S.B.S.
5	ATUALIZAÇÃO GERAL	04/11/23	A.E.E.	F.F.M.	S.B.S.
4	ATUALIZAÇÃO GERAL	05/05/23	A.E.E.	F.P.C.	S.B.S.
3	ATUALIZAÇÃO GERAL	17/02/23	A.E.E.	F.P.C.	S.B.S.
2	ATUALIZAÇÃO GERAL	03/04/23	A.E.E.	GEREN.	C.M.P.
1	ATUALIZAÇÃO	08/01/21	A.E.E.	F.P.C.	S.B.S.
0	EMISSÃO ORIGINAL	02/07/20	A.P.P.	GEREN.	M.A.F.

ESTE DOCUMENTO É DE PROPRIEDADE DA SCGÁS, E NÃO PODE SER REPRODUZIDO OU USADO PARA QUALQUER FIM ALÉM DO DESENVOLVIDO PARA O QUAL ESTÁ SENDO FORNECIDO.



EMPREENDEDOR: **REDE DE DISTRIBUIÇÃO DE GÁS NATURAL**

REGIÃO/ÁREA: **REGIÃO E**

PROJETO: **ESTAÇÃO DE TRANSFERÊNCIA DE CUSTÓDIA 03 - REDE ISOLADA PLANTA CHAVE DO MUNICÍPIO DE LAGES**

PROJ.	DES.	VERIF.	APROV.
SCGÁS	ANA PAULA POSATO	CEREN	M.A.F.
DATA	ESC.	FECHA	REV.
30/07/2020	S/E	1/1	8