


ESTAÇÃO DE TRANSFERÊNCIA DE CUSTÓDIA - 07

MUNICÍPIO DE SANGÃO

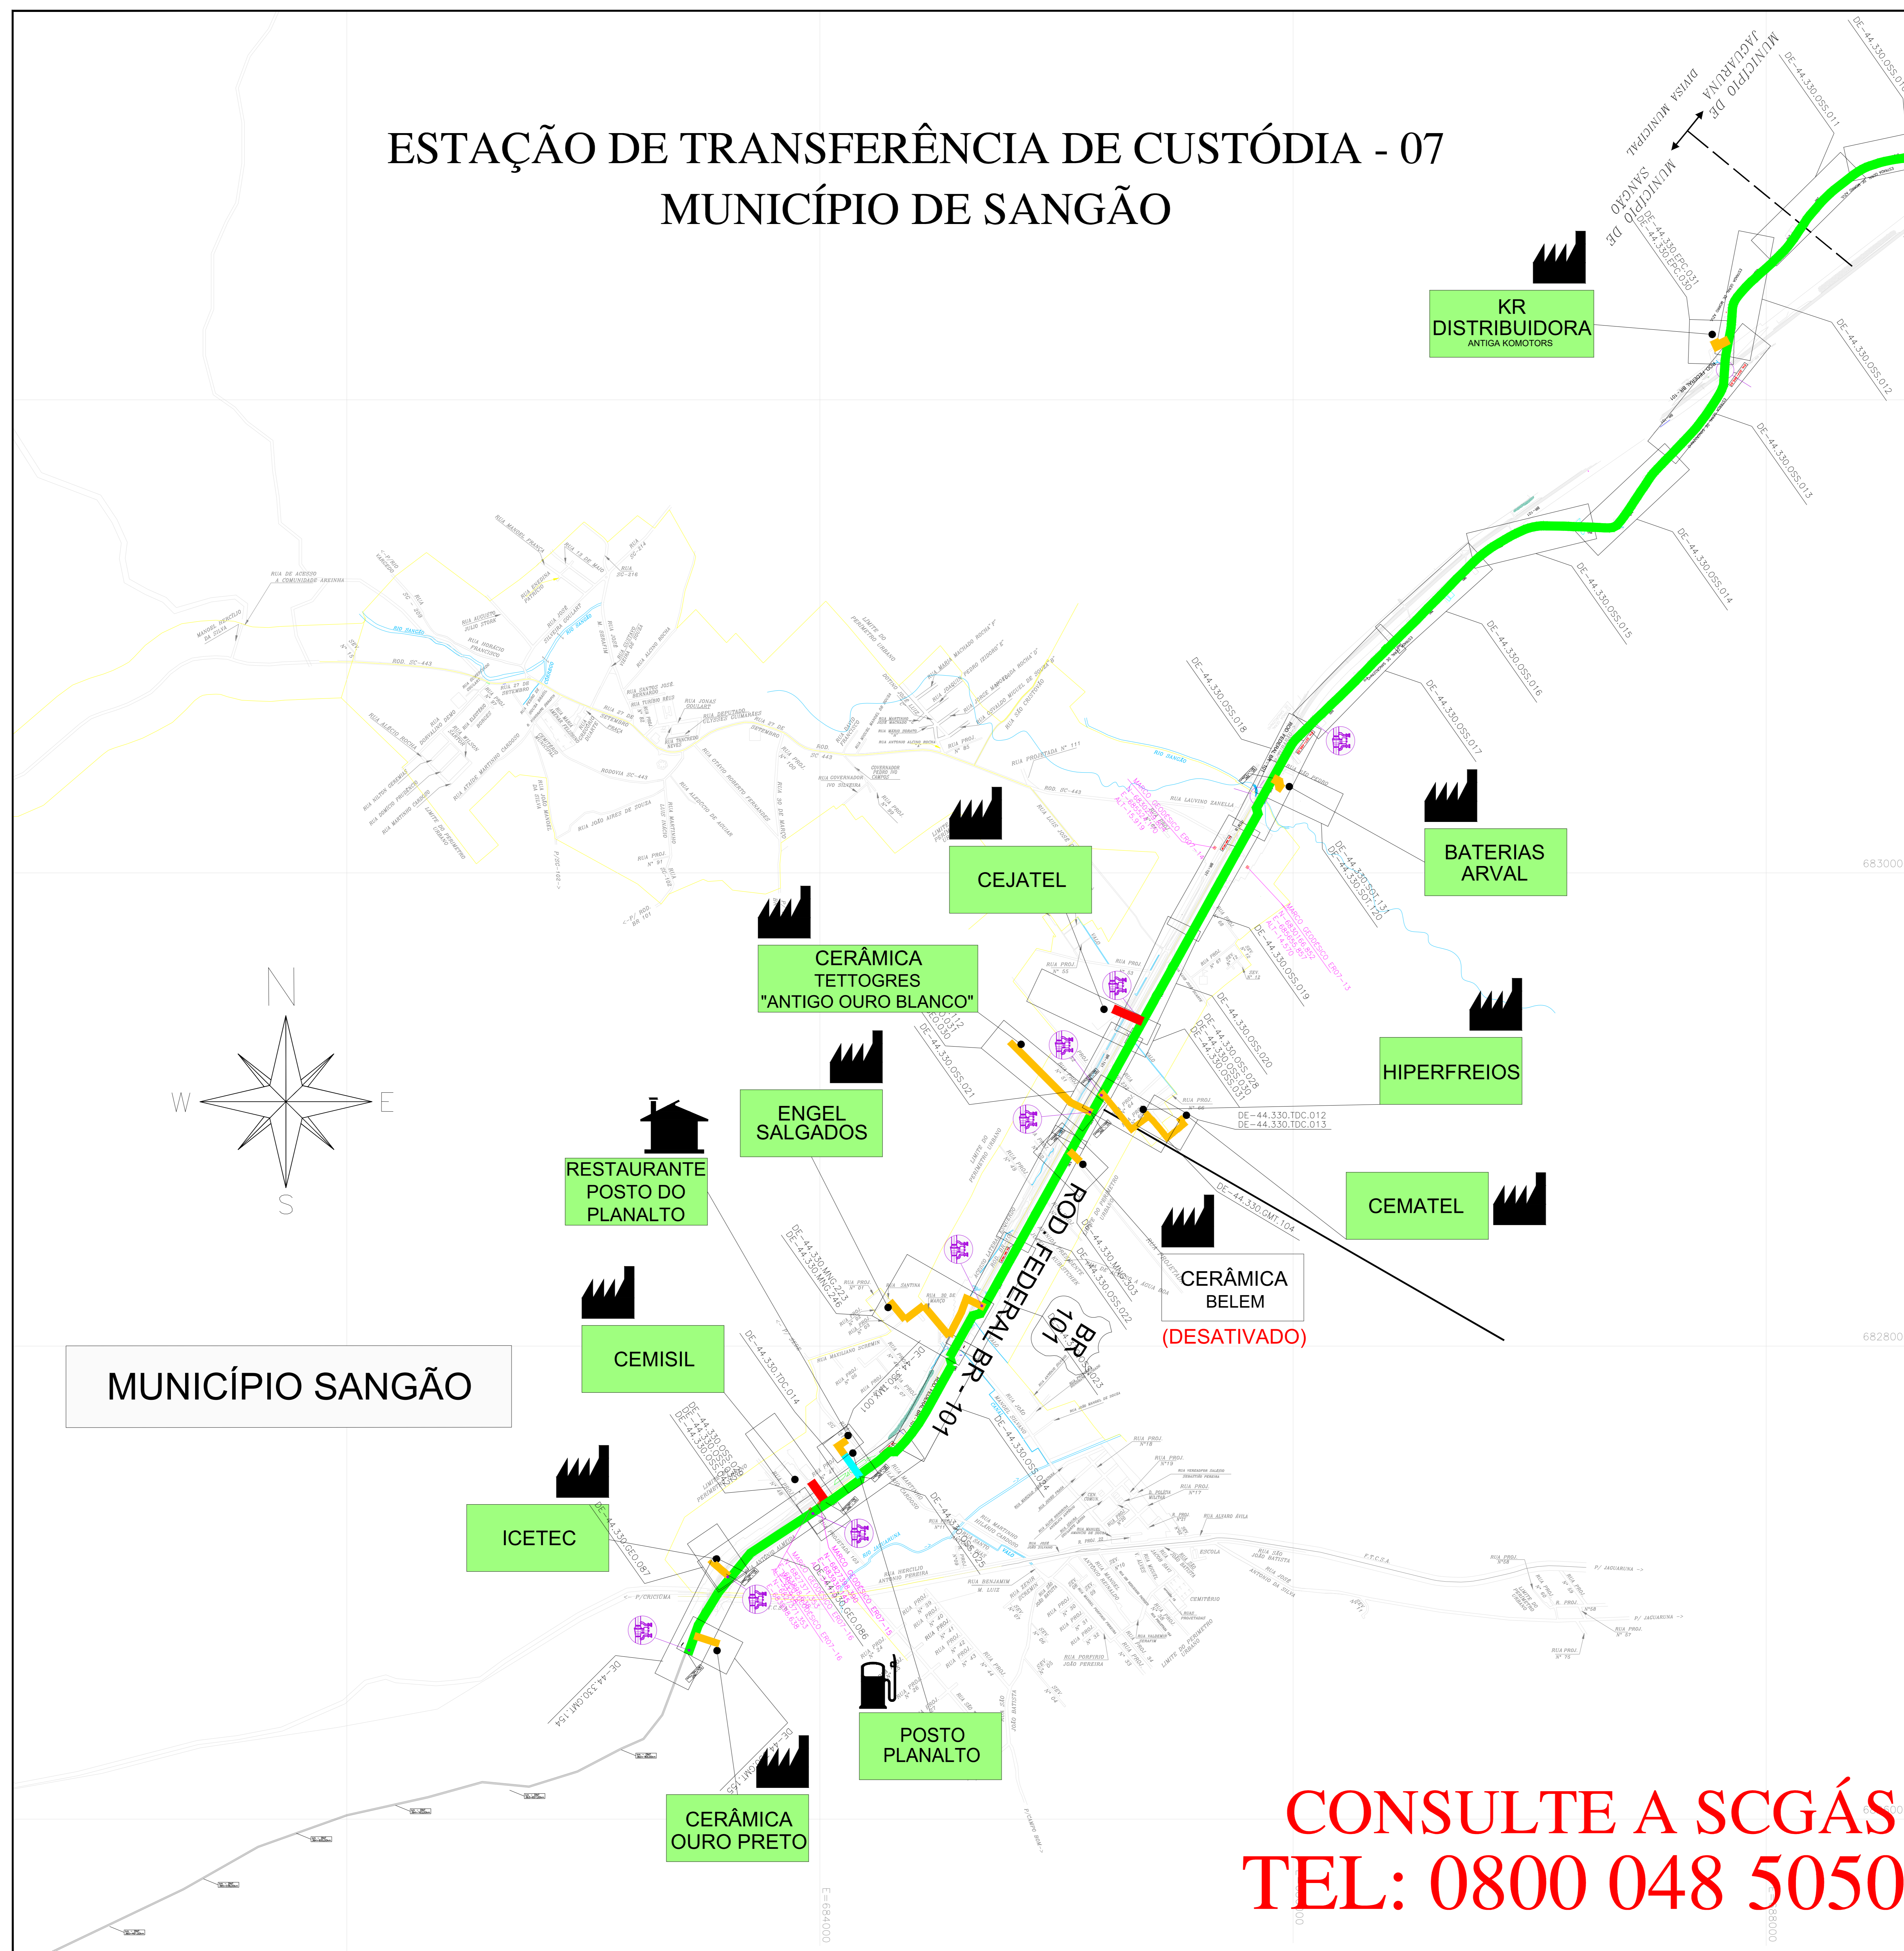

- ### LEGENDA
- CLIENTE LIGADO
 - CLIENTE NÃO CONSUMINDO
 - CLIENTE INDUSTRIAL
 - CLIENTE COMERCIAL / RESIDENCIAL
 - CLIENTE VEICULAR
 - ESTAÇÃO DE TRANSFERÊNCIA DE CUSTÓDIA
 - ESTAÇÃO DE REDUÇÃO DE PRESSÃO E MEDIÇÃO
 - ESTAÇÃO DE REDUÇÃO DE PRESSÃO
 - LANÇADOR / RECEPTOR PIG
 - LEITO DE ANODOS
 - ODOORIZANTE
 - VÁLVULA DE BLOQUEIO
 - N° AS BUILT DE REFERÊNCIA
 - N° PROJETO EXECUTIVO DE REFERÊNCIA
 - GASODUTO BOLINA - BRASIL
 - LIMITE DE MUNICÍPIO
 - RIO
 - LIMITE DA ÁREA URBANA
 - LIMITE DE BAIRRO
 - LINHA DE ALTA TENSÃO
 - FERROVIA
 - VIA PAVIMENTADA
 - VIA NÃO PAVIMENTADA
 - RODOVIA PAVIMENTADA
 - OBRA ESPECIAL
 - OCUPAZIMENTO NÃO DESTRUTIVO
 - OBRA ESPECIAL
 - PONTE
 - OBRA ESPECIAL
 - TRAVESSIA SUBTERRÂNEA
 - OBRA ESPECIAL
 - TRAVESSIA SUBTERRÂNEA
 - OBRA ESPECIAL
 - GASODUTO

TUBULAÇÃO IMPLANTADA

DIÂMETRO	TUBULAÇÃO
# 12" (API SL Gr B)	
# 10" (API SL Gr B)	
# 8" (API SL Gr B)	
# 6" (API SL Gr B)	
# 4" (API SL Gr B)	
# 3" (API SL Gr B)	
# 2" (API SL Gr B)	
# 125mm (FEAB 80)	
# 63mm (FEAB 80)	
# 32mm (FEAB 80)	

Nº	ATUALIZAÇÃO	DATA	PROJ.	VERIF.	APROV.
12	ATUALIZAÇÃO GERAL	31.05.24	M.A.W./R.J.S.		F.F.M.
11	ATUALIZAÇÃO GERAL	14.02.24	A.E.E./F.F.M.		S.B.S.
10	ATUALIZAÇÃO GERAL	12.04.23	A.E.E./F.F.M.		S.B.S.
9	ATUALIZAÇÃO GERAL	13.09.22	A.E.E./F.P.C.		S.B.S.
8	ATUALIZAÇÃO GERAL	05.05.22	A.E.E./F.P.C.		S.B.S.
7	ATUALIZAÇÃO GERAL	27.01.22	A.E.E./F.P.C.		S.B.S.
6	ATUALIZAÇÃO GERAL	27.09.21	A.E.E./F.P.C.		S.B.S.
5	ATUALIZAÇÃO GERAL	19.04.21	A.E.E./GEREN		C.M.F.
4	ATUALIZAÇÃO	05.01.21	A.D.F./B.C.L.	M.A.F.	
3	ATUALIZAÇÃO	31.12.20	A.D.F./B.C.L.	M.A.F.	
2	ATUALIZAÇÃO	03.06.19	M.F.P./B.C.L.	M.A.F.	
1	ATUALIZAÇÃO	19.04.16	L.C.P./GEREN		C.M.F.
0	EMISSÃO INICIAL	27.11.07	L.C.P./GEREN		C.M.F.

ESTE DOCUMENTO É DE PROPRIEDADE DA SCGÁS E NÃO PODE SER REPRODUZIDO OU USADO PARA QUALQUER FINALIDADE DIFERENTE DAQUELA PARA A QUAL ESTÁ SENDO FORNECIDO.



EMPRESAMENTO: REDE DE DISTRIBUIÇÃO DE GÁS NATURAL
REGIÃO/ÁREA: REGIÃO D

TÍTULO: ESTAÇÃO DE TRANSFERÊNCIA DE CUSTÓDIA - 07
PLANTA CHAVE DO MUNICÍPIO DE SANGÃO

PROJ.	DEL.	VERIF.	APROV.
SCGÁS	LEANDRO COELHO	GEREN	C.M.P.

DATA	ESC.	FOLHA
27/11/07	5/E	1/1

CONSULTE A SCGÁS
TEL: 0800 048 5050