


ESTAÇÃO DE TRANSFERÊNCIA DE CUSTÓDIA - 05 MUNICÍPIO DE SÃO JOÃO BATISTA

MUNICÍPIO DE SÃO JOÃO BATISTA

N= 6984000

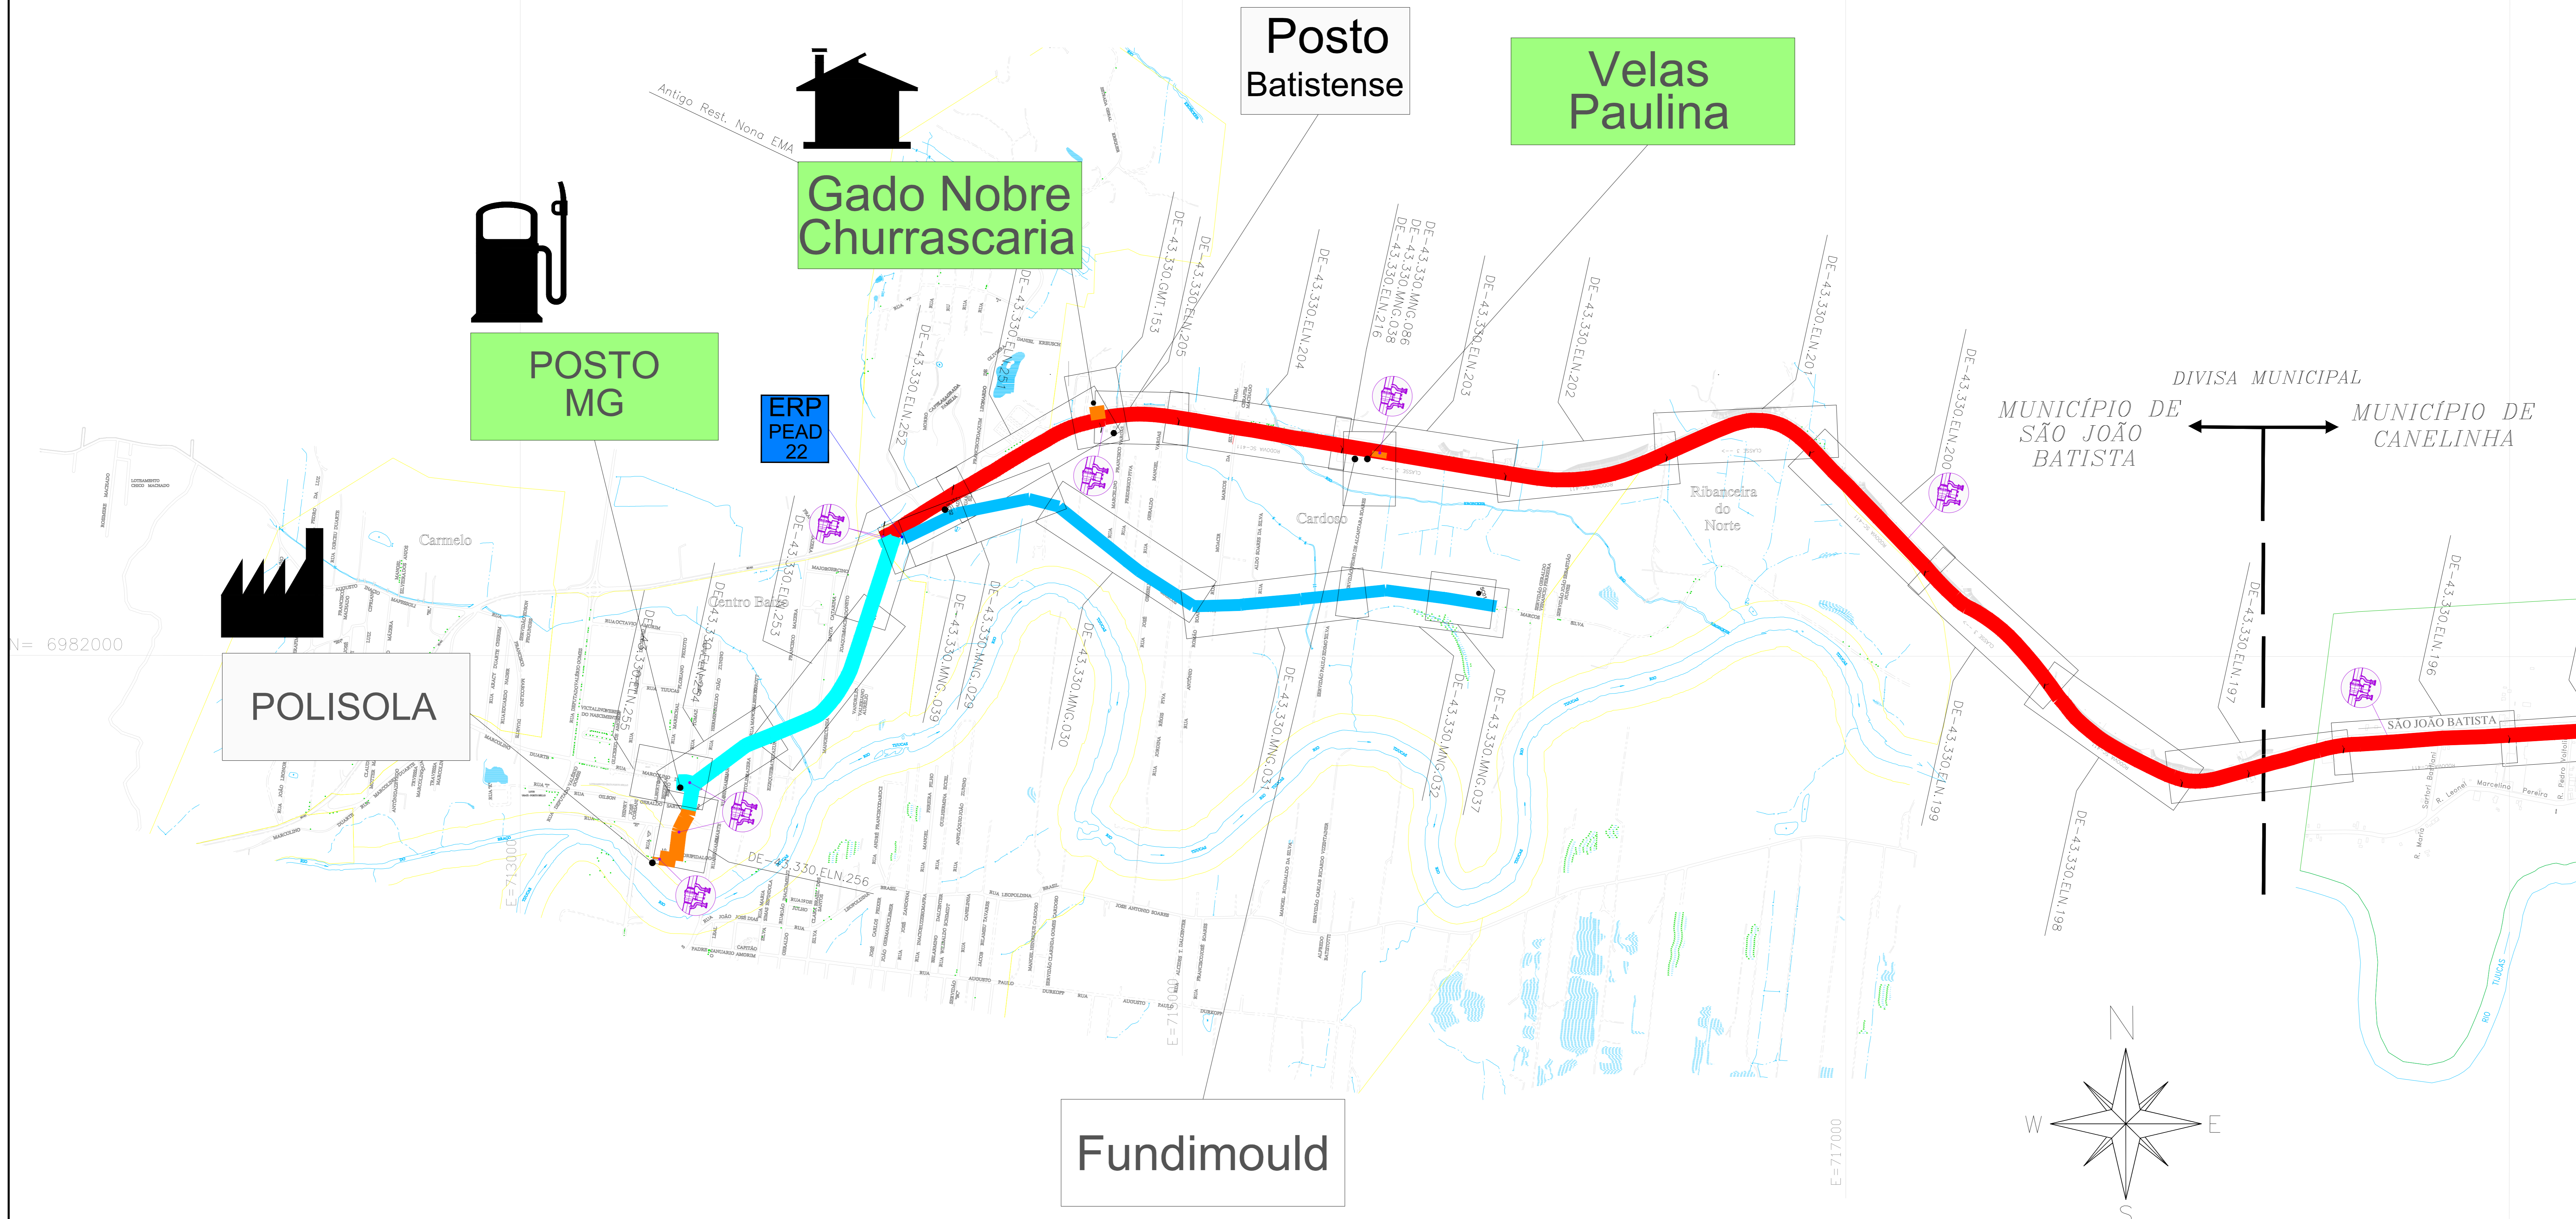

**CONSULTE A SCGÁS
TEL: 0800 048 5050**

KS SOLADOS SC01
MATRIZARIA SÃO JOÃO SC02

LEGENDA

- CLIENTE USADO
- CLIENTE NÃO CONSUMINDO
- CLIENTE INDUSTRIAL
- CLIENTE COMERCIAL / RESIDENCIAL
- CLIENTE VEICULAR
- ESTAÇÃO DE TRANSFERÊNCIA DE CUSTÓDIA
- ESTAÇÃO DE REDUÇÃO DE PRESSÃO E MEDIÇÃO
- ESTAÇÃO DE REDUÇÃO DE PRESSÃO
- LANÇADOR / RECEPTOR PIG
- LEITO DE ANÇOS
- COORDINANTE
- VÁLVULA DE BLOQUEIO
- Nº AS BUILT DE REFERÊNCIA
- Nº PROJETO EXECUTIVO DE REFERÊNCIA
- CASOULLO BOLINA - BRASIL
- LIMITE DE MUNICÍPIO
- RIO
- LIMITE DA ÁREA URBANA
- LIMITE DE BARRIO
- LINHA DE ALTA TENSÃO
- FERROVIA
- VIA PAVIMENTADA
- VIA NÃO PAVIMENTADA
- RODovia PAVIMENTADA
- OBRA ESPECIAL
- OBRA ESPECIAL
- OBRA ESPECIAL
- OBRA ESPECIAL
- OBRA ESPECIAL
- OBRA ESPECIAL
- OBRA ESPECIAL

TUBULAÇÃO PROJETADA

| DIAMETRO | TUBULAÇÃO |
|-----------------|-----------|
| 12" | --- |
| 10" | --- |
| 8" | --- |
| 6" | --- |
| 4" | --- |
| 3" | --- |
| 2" | --- |
| PEAD 80 # 125mm | --- |
| PEAD 80 # 63mm | --- |

TUBULAÇÃO IMPLANTADA

| DIAMETRO | TUBULAÇÃO |
|-------------------|-----------|
| 12" (API 5L Gr B) | --- |
| 10" (API 5L Gr B) | --- |
| 8" (API 5L Gr B) | --- |
| 6" (API 5L Gr B) | --- |
| 4" (API 5L Gr B) | --- |
| 3" (API 5L Gr B) | --- |
| 2" (API 5L Gr B) | --- |
| 125mm (PEAD 80) | --- |
| 63mm (PEAD 80) | --- |
| 33mm (PEAD 80) | --- |

| REV. | DESCRIÇÃO | DATA | FOR. | VERIF. | APROV. |
|------|-------------------|----------|--------|--------|--------|
| 11 | ATUALIZAÇÃO GERAL | 31.05.24 | M.A.W. | R.J.S. | F.F.M. |
| 10 | ATUALIZAÇÃO GERAL | 14.02.24 | A.E.E. | F.F.M. | S.B.S. |
| 9 | ATUALIZAÇÃO GERAL | 22.02.23 | A.E.E. | F.F.M. | S.B.S. |
| 8 | ATUALIZAÇÃO GERAL | 28.09.22 | A.E.E. | F.F.M. | S.B.S. |
| 7 | ATUALIZAÇÃO GERAL | 05.05.22 | A.E.E. | F.F.C. | S.B.S. |
| 6 | ATUALIZAÇÃO GERAL | 27.01.22 | A.E.E. | F.F.C. | S.B.S. |
| 5 | ATUALIZAÇÃO GERAL | 27.09.21 | A.E.E. | F.F.C. | S.B.S. |
| 4 | ATUALIZAÇÃO GERAL | 29.04.21 | A.E.E. | GEREN. | C.M.P. |
| 3 | ATUALIZAÇÃO | 21.12.20 | A.D.F. | B.C.L. | M.A.P. |
| 2 | ATUALIZAÇÃO | 03.06.19 | M.P.P. | B.C.L. | M.A.P. |
| 1 | ATUALIZAÇÃO | 03.05.17 | C.C.P. | GEREN. | C.M.P. |
| 0 | EMISSÃO INICIAL | 03.06.09 | C.C.P. | GEREN. | C.M.P. |

ESTE DOCUMENTO É DE PROPRIEDADE DA SCGÁS, E NÃO PODE SER REPRODUZIDO OU USADO PARA QUALQUER FINALIDADE DIFERENTE DAQUELA PARA A QUAL ESTÁ SENDO FORNECIDO.

SCGÁS
Sociedade por Ações

EMPREENHIMENTO: REDE DE DISTRIBUIÇÃO DE GÁS NATURAL
REGIÃO/ÁREA: REGIÃO C
TÍTULO: ESTAÇÃO DE TRANSFERÊNCIA DE CUSTÓDIA 05 PLANTA CHAVE DO MUNICÍPIO DE SÃO JOÃO BATISTA

| PROJ. | DES. | VERIF. | GEREN. | APROV. |
|-------|----------------|--------|--------|--------|
| SCGÁS | Leandro Coelho | SUYE | GEREN. | C.M.P. |

DATA: 23/06/09
FOLHA: 01/01
Nº SCGÁS: DE-43.330.SCG.545
REV: 11