


**CONSULTE A SCGÁS  
TEL: 0800 048 5050**

**ESTAÇÃO DE TRANSFERÊNCIA DE CUSTÓDIA - 06  
MUNICÍPIO DE SÃO JOSÉ**

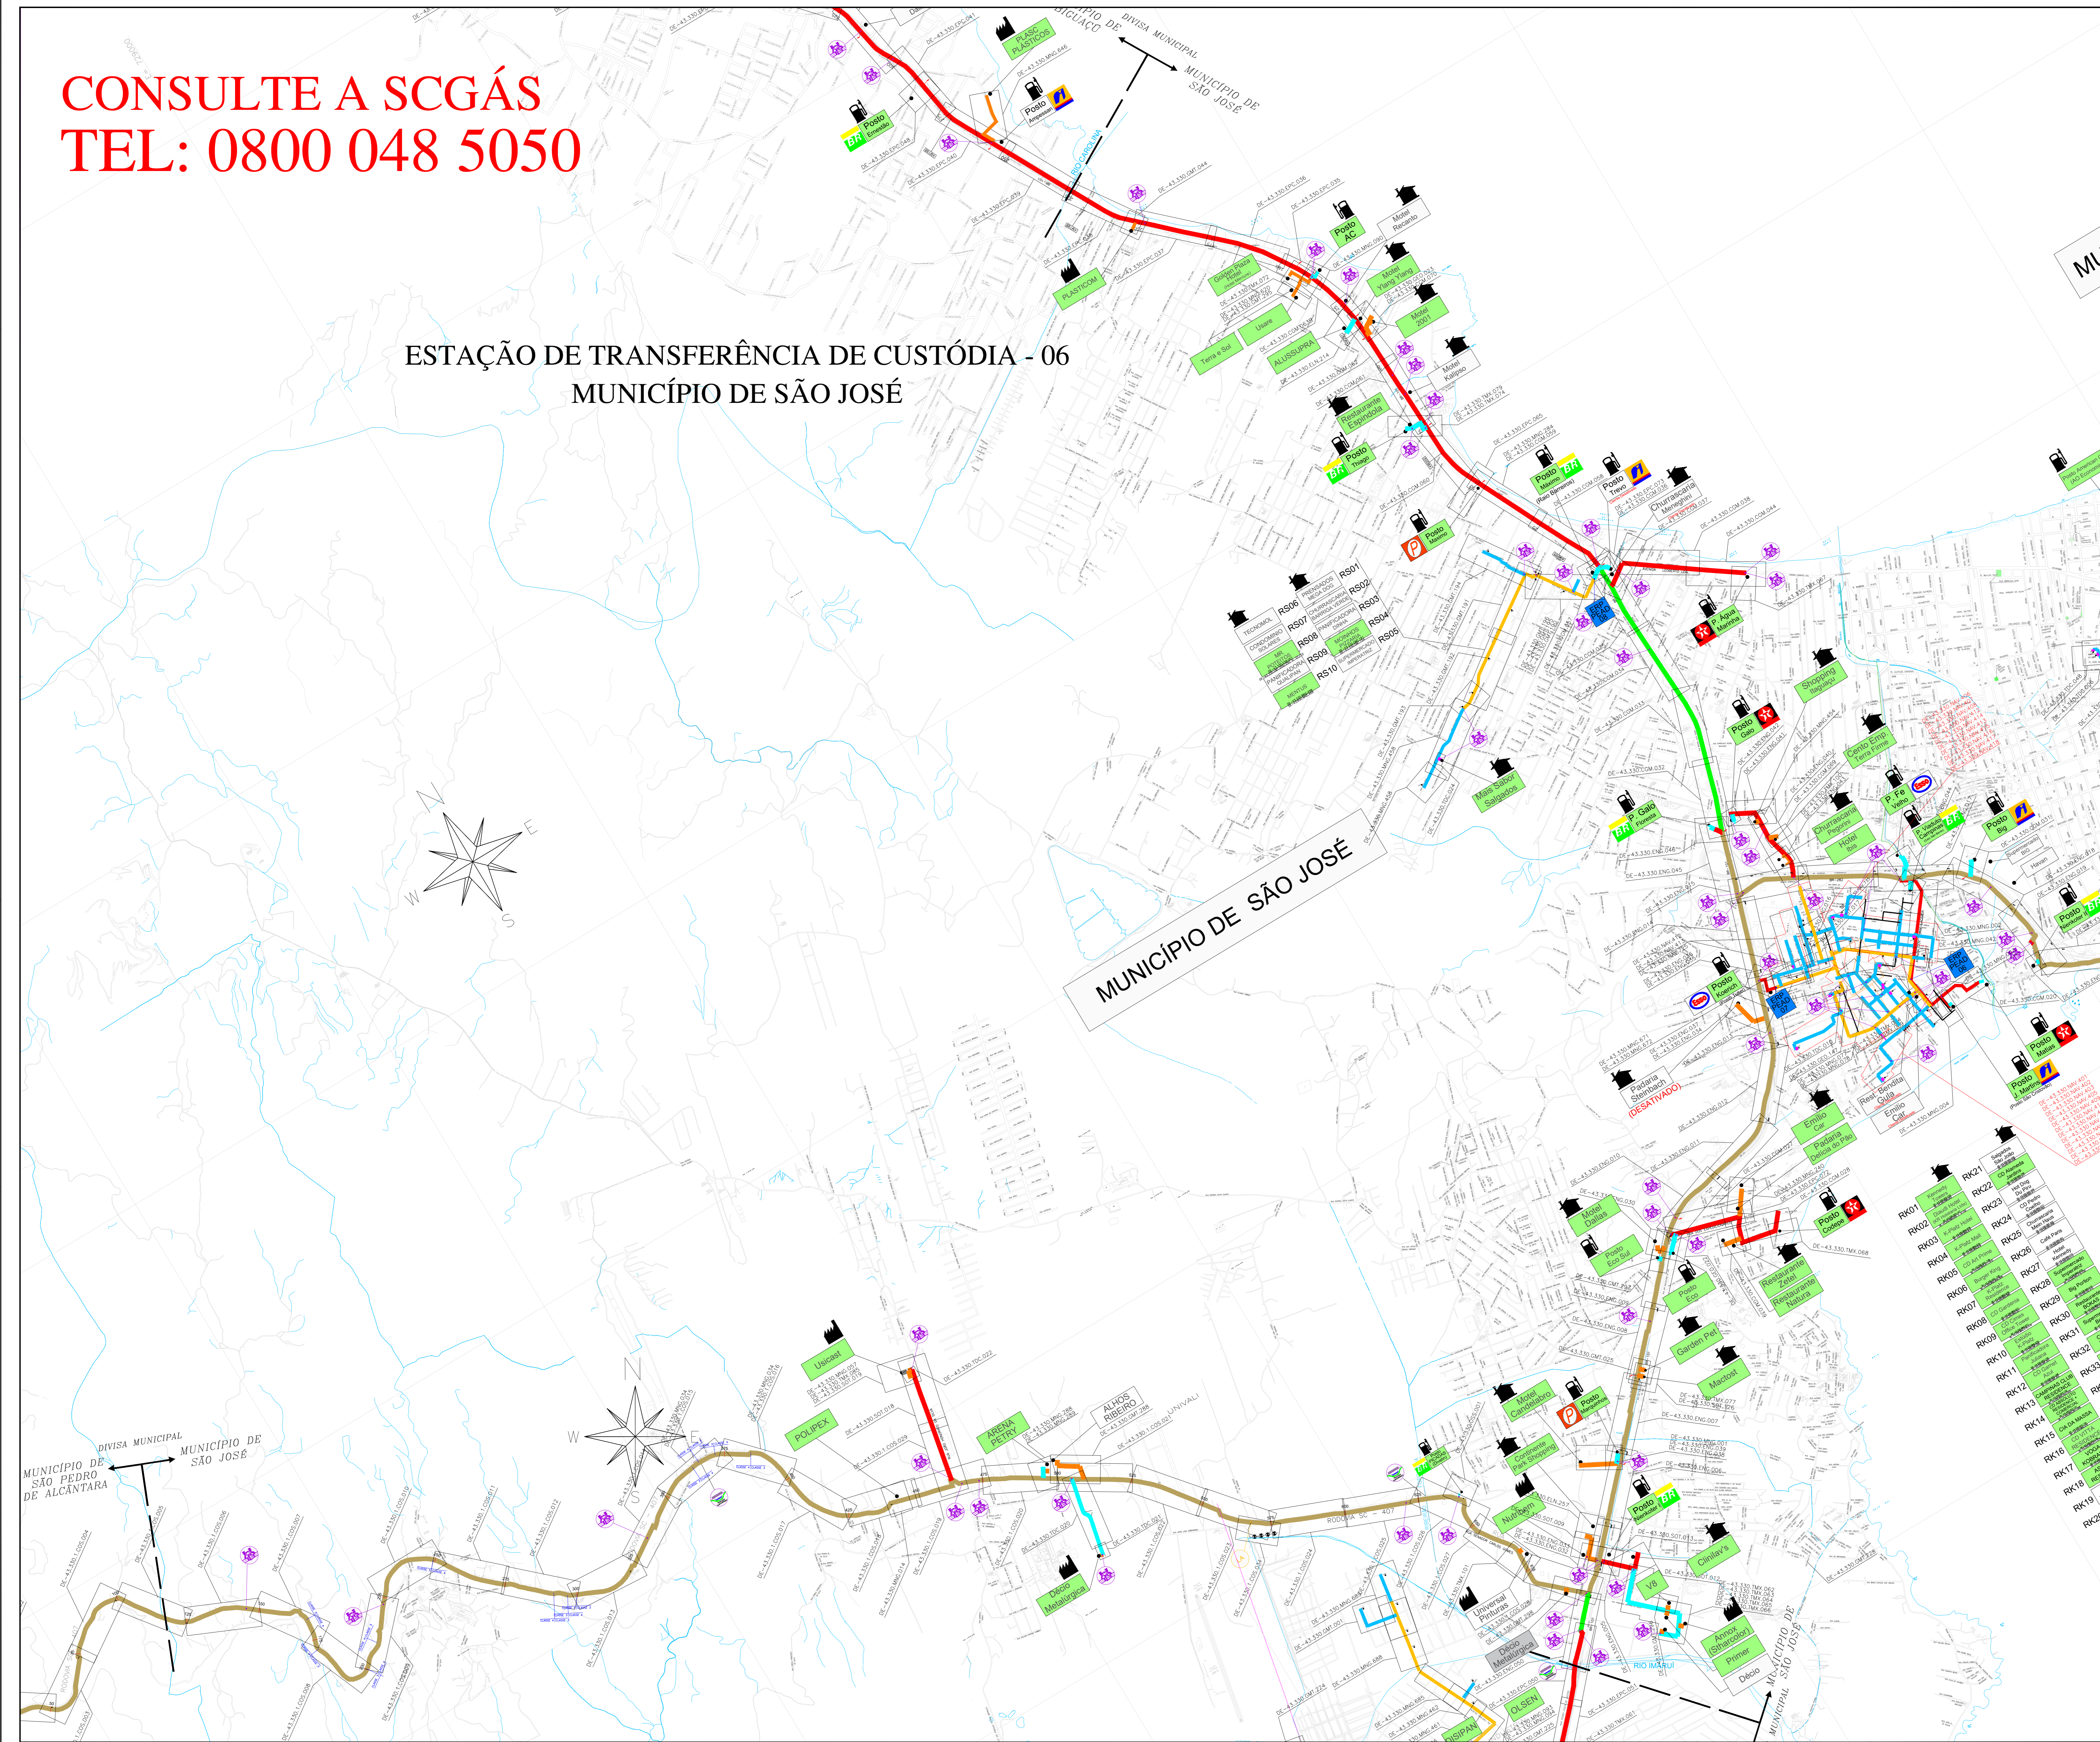

**LEGENDA**

- CLIENTE LIGADO
- CLIENTE NÃO CONSUMIDOR
- CLIENTE INDUSTRIAL
- CLIENTE COMERCIAL / RESIDENCIAL
- CLIENTE VEICULAR
- ESTAÇÃO DE TRANSFERÊNCIA DE CUSTÓDIA
- ESTAÇÃO DE REDUÇÃO DE PRESSÃO E MEDIÇÃO
- ESTAÇÃO DE REDUÇÃO DE PRESSÃO
- LANÇADOR / RECEPTOR PIG
- VÁLVULA DE BLOQUEIO
- Nº AS BULTE DE REFERÊNCIA
- Nº PROJETO EXECUTIVO DE REFERÊNCIA
- GASDUTO BOLINA - BRASIL
- LIMITE DE MUNICÍPIO
- RIO
- LIMITE DA ÁREA URBANA
- LIMITE DE BARRIO
- LINHA DE ALTA TENSÃO
- FERROVIA
- VIA PAVIMENTADA
- VIA NÃO PAVIMENTADA
- RODOVIA PAVIMENTADA
- OBRA ESPECIAL - CRUZAMENTO NÃO DESTRUTIVO
- OBRA ESPECIAL - PONTE
- OBRA ESPECIAL - TRAVESSIA SUBTERRÂNEA
- OBRA ESPECIAL - TRAVESSIA SUPERFÍCIE
- OBRA ESPECIAL - GASDUTO

**TUBULAÇÃO IMPLANTADA**

DIÂMETRO	TUBULAÇÃO
12" (APL SL Gr. B)	
10" (APL SL Gr. B)	
8" (APL SL Gr. B)	
6" (APL SL Gr. B)	
4" (APL SL Gr. B)	
3" (APL SL Gr. B)	
2" (APL SL Gr. B)	
125mm (PEAD 80)	
63mm (PEAD 80)	
32mm (PEAD 80)	

RK01	Atualização Geral	14.03.24	A.E.E.	F.F.M.	S.B.S.
RK02	Atualização Geral	13.09.22	A.E.E.	F.F.C.	S.B.S.
RK03	Atualização Geral	05.05.22	A.E.E.	F.F.C.	S.B.S.
RK04	Atualização Geral	27.03.22	A.E.E.	F.F.C.	S.B.S.
RK05	Atualização Geral	27.03.22	A.E.E.	F.F.C.	S.B.S.
RK06	Atualização Geral	19.04.21	A.E.E.	GEREN.	C.M.F.
RK07	Atualização	01.12.20	A.D.F.	RELA.	A.M.F.
RK08	Atualização	03.05.17	L.C.P.	GEREN.	C.M.F.
RK09	Atualização	01.06.12	L.C.P.	GEREN.	C.M.F.

ESTE DOCUMENTO É DE PROPRIEDADE DA SCGÁS E NÃO PODE SER REPRODUZIDO OU USADO PARA QUALQUER FIM ALÉM DO QUE SEU INTERESSE ORIGINAL PARA O QUAL FOI ELABORADO.

**SCGÁS**  

EMPREENDIMENTO: REDE DE DISTRIBUIÇÃO DE GÁS NATURAL  
REGIÃO/ÁREA: REGIÃO C  
TÍTULO: ESTAÇÃO DE TRANSFERÊNCIA DE CUSTÓDIA - 06  
PLANTA CHAVE DO MUNICÍPIO DE SÃO JOSÉ

PROJ:	SCGÁS	DES:	LEANDRO COELHO	VERIF:	GEREN:	APROV:	C.M.F.
DATA:	05/11/07	ESC:	S/E	FOLHA:	1/1		

Nº: SCGÁS DE-43.330.SCG.517 11