


ESTAÇÃO DE TRANSFERÊNCIA DE CUSTÓDIA - 05 MUNICÍPIOS DE TIJUCAS

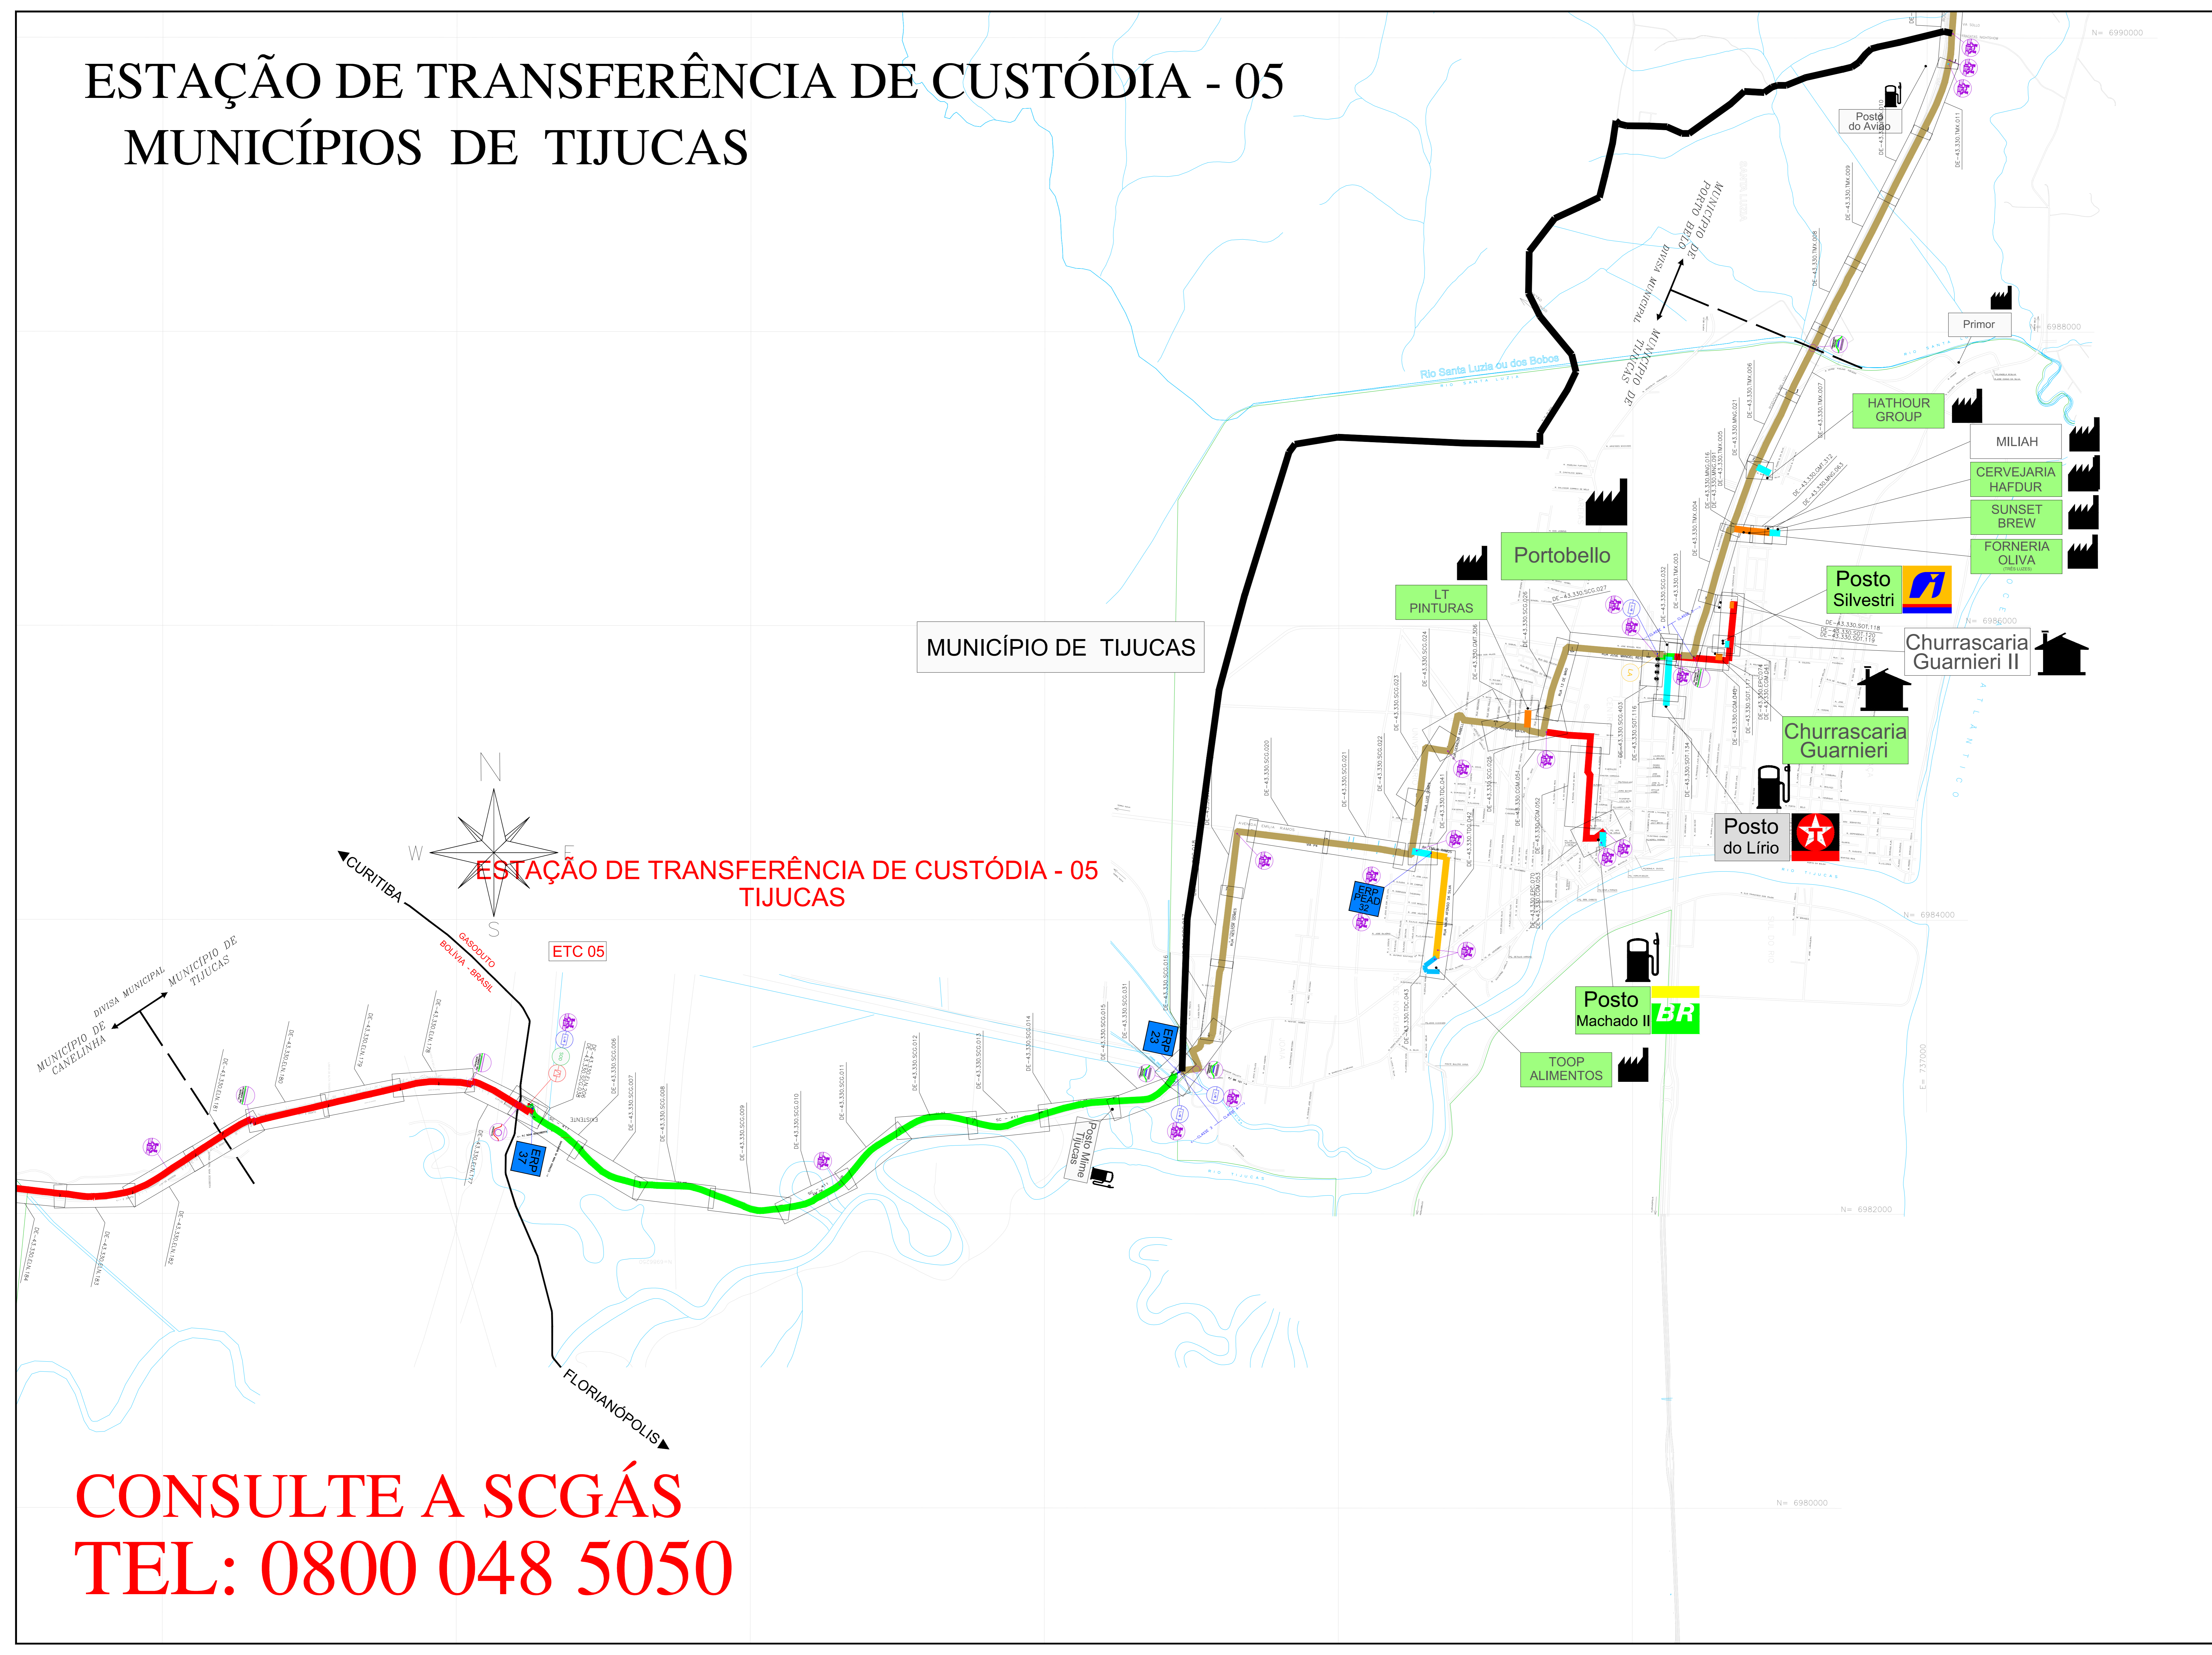

LEGENDA

- CLIENTE LIGADO
- CLIENTE NÃO CONSUMANDO
- CLIENTE INDUSTRIAL
- CLIENTE COMERCIAL / RESIDENCIAL
- CLIENTE VEICULAR
- ESTAÇÃO DE TRANSFERÊNCIA DE CUSTÓDIA
- ESTAÇÃO DE REDUÇÃO DE PRESSÃO E MEDIÇÃO
- ESTAÇÃO DE REDUÇÃO DE PRESSÃO
- LAMPIDOR / RECEPTOR PIG
- LETRO DE ANVOS
- COORDINATE
- VÁLVULA DE BLOQUEIO
- N° AS BUILT DE REFERÊNCIA
- N° PROJETO EXISTENTE DE REFERÊNCIA
- CASQUETO BOLINA - BRASIL
- LIMITE DE MUNICÍPIO
- LIMITE DA ÁREA URBANA
- LIMITE DE BARRIO
- LÍNEA DE ALTA TENSÃO
- FERROVIA
- VIA PAVIMENTADA
- RODOVIA PAVIMENTADA
- RODOVIA PAVIMENTADA
- OBRA ESPECIAL
- OBRA ESPECIAL
- OBRA ESPECIAL
- OBRA ESPECIAL
- OBRA ESPECIAL
- OBRA ESPECIAL

TUBULAÇÃO PROJETADA

DÍAMETRO	TUBULAÇÃO
12"	---
10"	---
8"	---
6"	---
4"	---
3"	---
2"	---
PEAD 80 # 125mm	---
PEAD 80 # 63mm	---

TUBULAÇÃO IMPLANTADA

DÍAMETRO	TUBULAÇÃO
12" (API SL Gr B)	---
10" (API SL Gr B)	---
8" (API SL Gr B)	---
6" (API SL Gr B)	---
4" (API SL Gr B)	---
3" (API SL Gr B)	---
2" (API SL Gr B)	---
125mm (PEAD 80)	---
63mm (PEAD 80)	---
33mm (PEAD 80)	---

REV.	DISC.	DATA	PROJ.	VERIF.	APROV.
11	ATUALIZAÇÃO GERAL	31.05.24	M.A.B.	R.J.S.	F.F.N.
10	ATUALIZAÇÃO GERAL	14.02.24	A.E.E.	F.F.M.	S.B.S.
9	ATUALIZAÇÃO GERAL	22.02.23	A.E.E.	F.F.M.	S.B.S.
8	ATUALIZAÇÃO GERAL	28.09.22	A.E.E.	F.F.M.	S.B.S.
7	ATUALIZAÇÃO GERAL	05.05.22	A.E.E.	F.F.C.	S.B.S.
6	ATUALIZAÇÃO GERAL	27.01.22	A.E.E.	F.F.C.	S.B.S.
5	ATUALIZAÇÃO GERAL	27.09.21	A.E.E.	F.F.C.	S.B.S.
4	ATUALIZAÇÃO GERAL	19.04.21	A.E.E.	GEREN.	C.M.P.
3	ATUALIZAÇÃO	21.12.20	A.D.F.	B.C.L.	M.A.P.
2	ATUALIZAÇÃO	03.06.19	M.F.P.	B.C.L.	M.A.P.
1	ATUALIZAÇÃO	02.05.17	L.C.P.	GEREN.	C.M.P.
0	EMISSÃO INICIAL	23.06.09	L.C.P.	GEREN.	C.M.P.

REV. 01: DISC. 01: M.A.P. 02: M.F.P. 03: M.A.P. 04: GEREN. 05: GEREN. 06: GEREN. 07: GEREN. 08: GEREN. 09: GEREN. 10: GEREN. 11: GEREN.

**CONSULTE A SCGÁS
TEL: 0800 048 5050**

SCGÁS
Sociedade de Gás de Santa Catarina

EMPRESAMENTO: REDE DE DISTRIBUIÇÃO DE GÁS NATURAL

REGIÃO/ÁREA: REGIÃO C

TÍTULO: ESTAÇÃO DE TRANSFERÊNCIA DE CUSTÓDIA 05 PLANTA CHAVE DO MUNICÍPIO DE TIJUCAS

PROJ.	DES.	VERIF.	APROV.
SCGÁS	Leandro Ceotto	GEREN.	C.M.P.

DATA: 23/06/09 S/E FOLHA: 01/01

UF: SCGÁS DE-43.330.SCG.515