


# ESTAÇÃO DE TRANSFERÊNCIA DE CUSTÓDIA - 03 MUNICÍPIO DE TIMBÓ

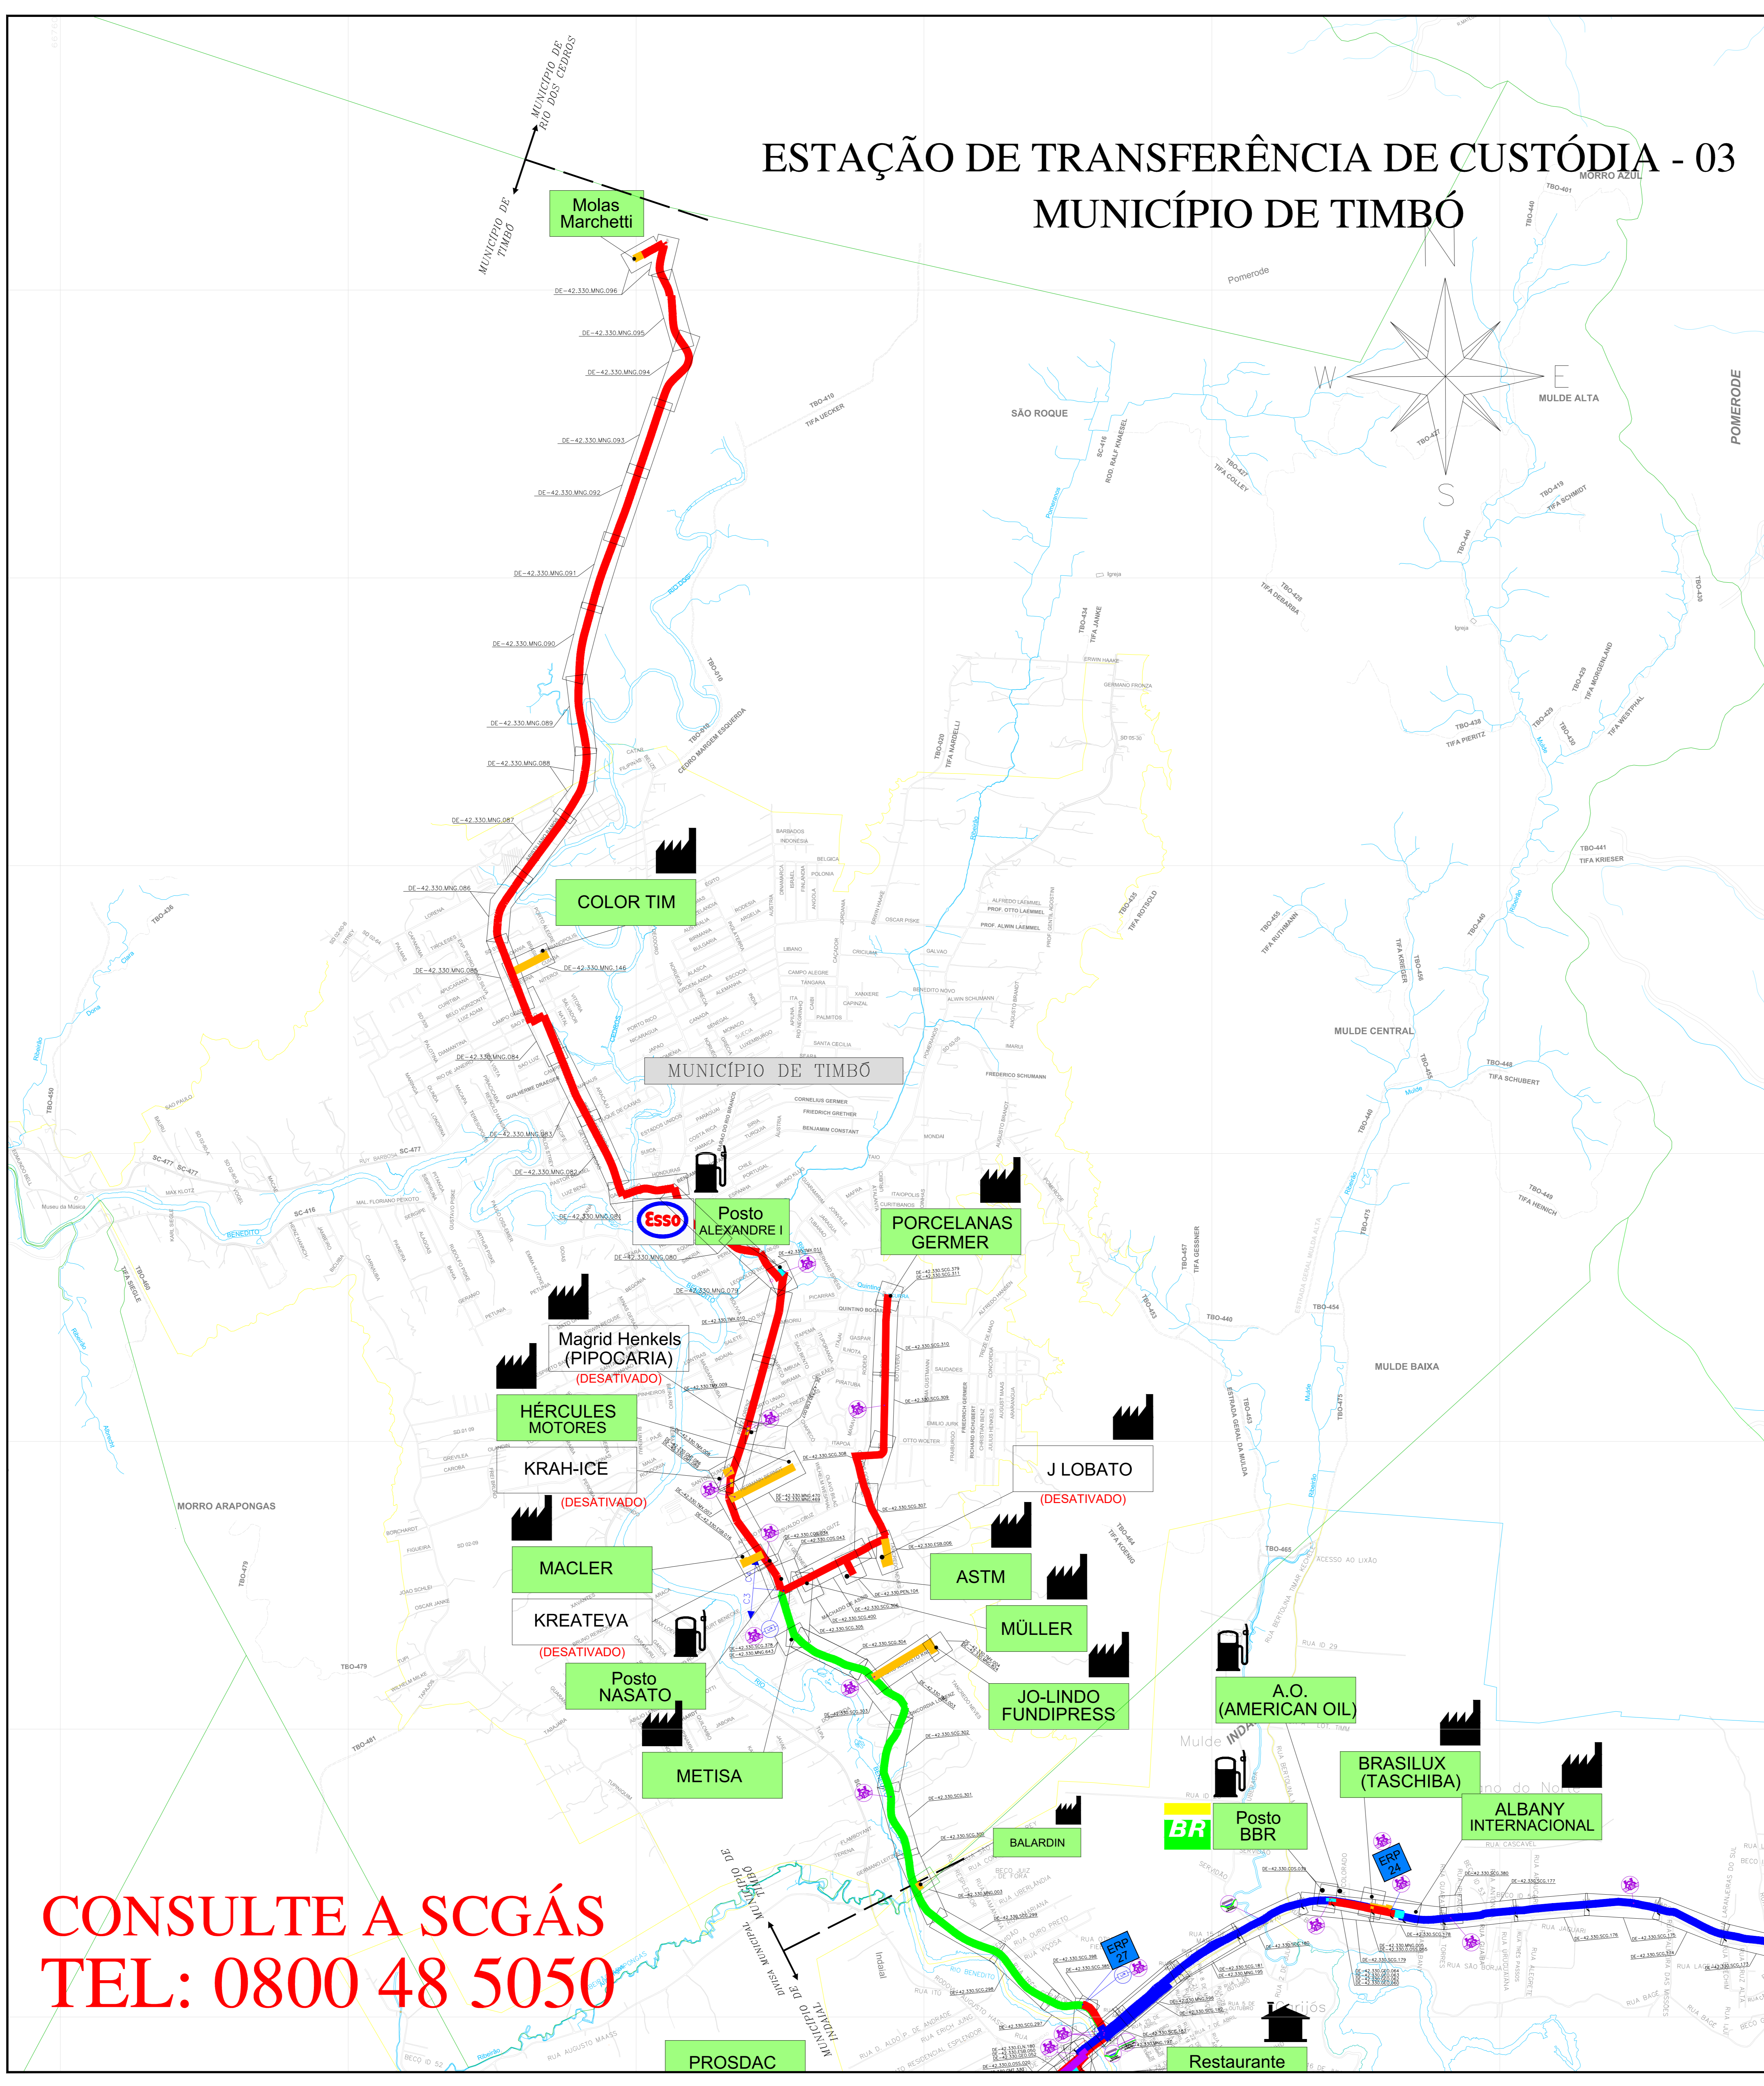

### LEGENDA

	CLIENTE LIGADO
	CLIENTE NÃO CONSUMIDOR
	CLIENTE INDUSTRIAL
	CLIENTE COMERCIAL / RESIDENCIAL
	CLIENTE VEICULAR
	ESTAÇÃO DE TRANSFERÊNCIA DE CUSTÓDIA
	ESTAÇÃO DE REDUÇÃO DE PRESSÃO E MEDIÇÃO
	ESTAÇÃO DE REDUÇÃO DE PRESSÃO
	LANÇADOR / RECEBEDOR PIG
	LEIRO DE ANDOS
	ODORIZANTE
	VALVULA DE BLOQUEIO
	Nº 45 BUILT DE REFERÊNCIA
	Nº PROJETO EXECUTIVO DE REFERÊNCIA
	GASÓDUTO BÓVIA - BRASIL
	LIMITE DE MUNICÍPIO
	RIO
	LIMITE DA ÁREA URBANA
	LIMITE DE BARRIO
	LINHA DE ALTA TENSÃO
	FERRÓVIA
	VIA PAVIMENTADA
	VIA NÃO PAVIMENTADA
	RODOVIA PAVIMENTADA
	OBRA ESPECIAL CRUZAMENTO NÃO DESENVOLVIDO
	OBRA ESPECIAL PONTE
	OBRA ESPECIAL TUBAGEM SUBTERRÂNEA
	OBRA ESPECIAL TUBAGEM SUBTERRÂNEA
	OBRA ESPECIAL GASÓDUTO

### TUBULAÇÃO PROJETADA

DIÂMETRO	TUBULAÇÃO
φ 12"	
φ 10"	
φ 8"	
φ 6"	
φ 4"	
φ 3"	
φ 2"	
PEAD 80 φ 125mm	
PEAD 80 φ 63mm	

### TUBULAÇÃO IMPLANTADA

DIÂMETRO	TUBULAÇÃO
# 12" (API SL Gr B)	
# 10" (API SL Gr B)	
# 8" (API SL Gr B)	
# 6" (API SL Gr B)	
# 4" (API SL Gr B)	
# 3" (API SL Gr B)	
# 2" (API SL Gr B)	
# 125mm (PEAD 80)	
# 63mm (PEAD 80)	
# 32mm (PEAD 80)	

10	ATUALIZAÇÃO GERAL	31.05.24	M.A.W.	R.J.S.	F.F.M.
9	ATUALIZAÇÃO GERAL	14.02.24	A.E.E.	F.F.M.	S.B.S.
8	ATUALIZAÇÃO GERAL	18.04.23	A.E.E.	F.F.M.	S.B.S.
7	ATUALIZAÇÃO GERAL	12.09.23	A.E.E.	F.F.P.C.	S.B.S.
6	ATUALIZAÇÃO GERAL	06.05.22	A.E.E.	F.F.P.C.	S.B.S.
5	ATUALIZAÇÃO GERAL	27.09.21	A.E.E.	F.F.P.C.	S.B.S.
4	ATUALIZAÇÃO GERAL	19.04.21	A.E.E.	GEREN.	C.M.A.P.
3	ATUALIZAÇÃO	01.12.20	A.D.F.	B.C.L.	M.A.P.
2	ATUALIZAÇÃO	03.06.19	M.F.P.	B.C.L.	M.A.P.
1	ATUALIZAÇÃO	02.05.17	L.C.P.	GEREN.	C.M.A.P.
0	EMISSÃO INICIAL	03.06.09	L.C.P.	GEREN.	C.M.A.P.
REV.	DESCRIÇÃO	DATA	POR	VERF.	APROV.

ESTE DOCUMENTO É DE PROPRIEDADE DA SCGÁS, E NÃO PODE SER REPRODUZIDO OU USADO PARA QUALQUER FINALIDADE DIFERENTE DAQUELA PARA A QUAL ESTÁ SENDO FORNECIDO.

**SCGÁS**  
GÁS PARA TODAS AS NECESSIDADES

EMPRESAMENTO: REDE DE DISTRIBUIÇÃO DE GÁS NATURAL  
REGIÃO/ÁREA: REGIÃO B

TÍTULO: ESTAÇÃO DE TRANSFERÊNCIA DE CUSTÓDIA 03  
PLANTA CHAVE DO MUNICÍPIO DE TIMBÓ

PROJ.	DES.	VERF.	APROV.
SCGÁS	Leandro Casheo	GEREN	C.M.P.
DATA:	ESC.	S/E	Fórmula
23/06/09			01/01
Nº SCGÁS:	DE-42.330.SCG.522		RC/10

**CONSULTE A SCGÁS  
TEL: 0800 48 5050**