


ESTAÇÃO DE TRANSFERÊNCIA DE CUSTÓDIA - 07

MUNICÍPIO DE TUBARÃO

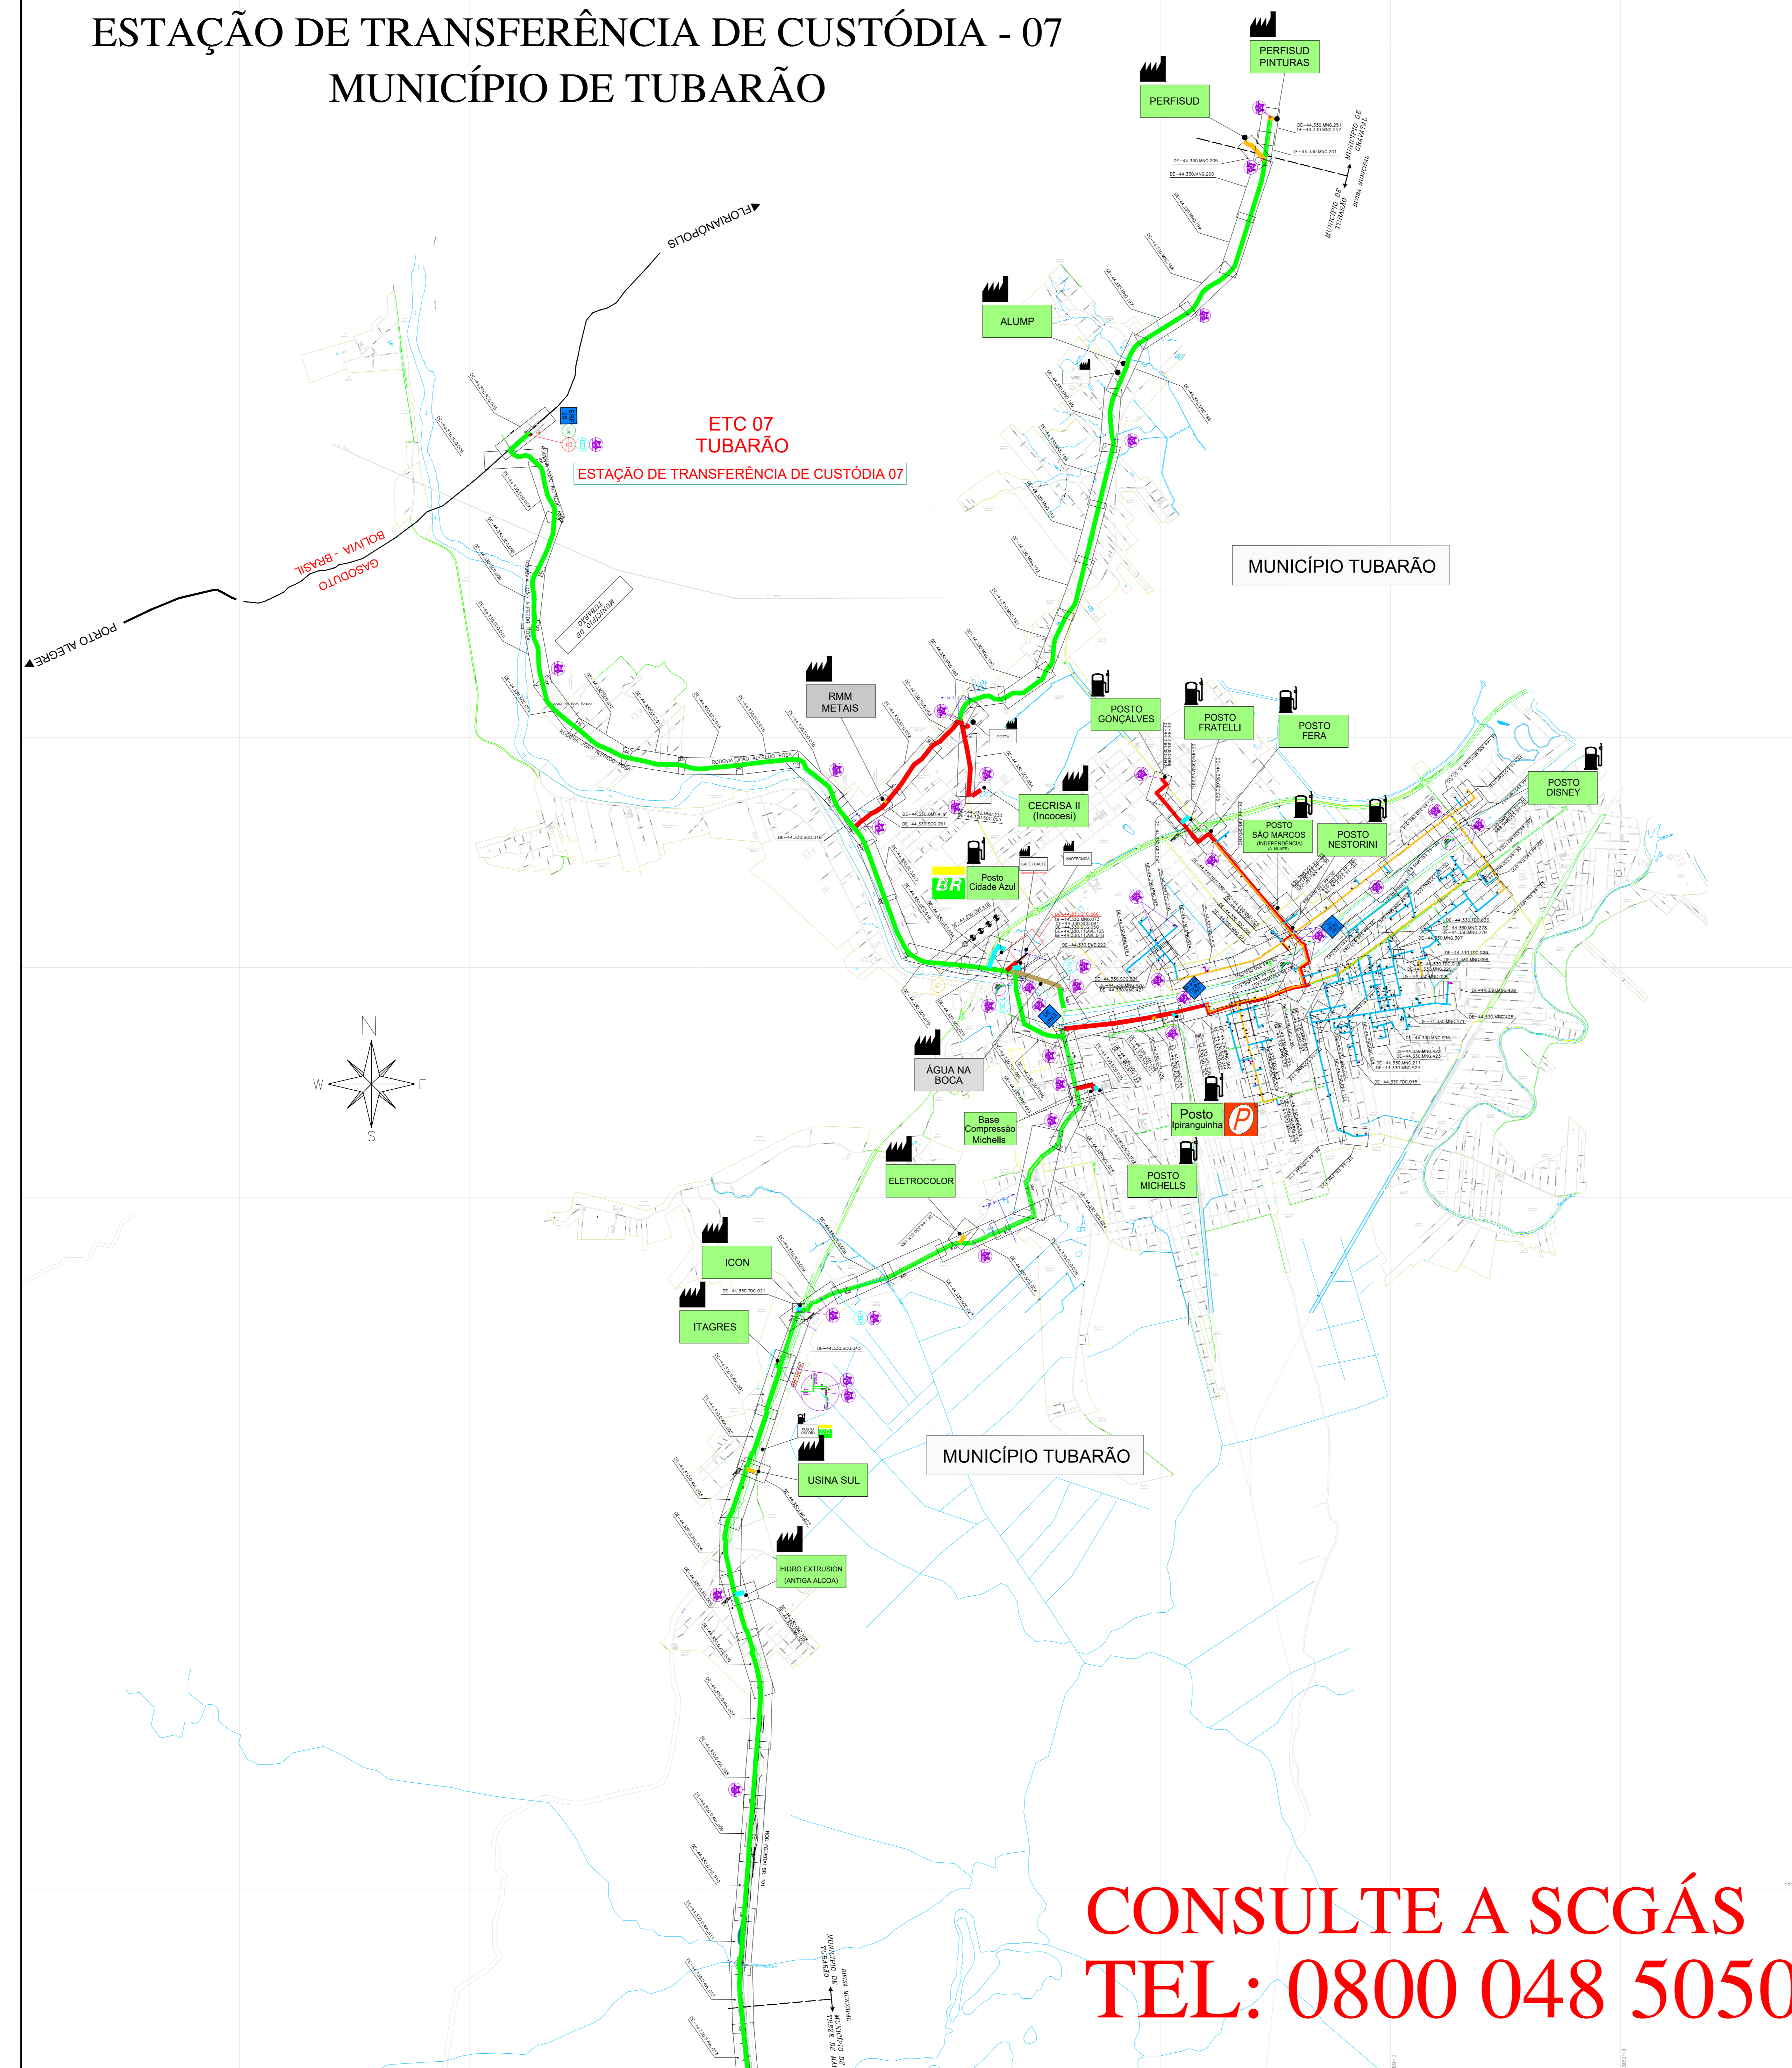

LEGENDA


- CLIENTE LIGADO
- CLIENTE NÃO CONSUMINDO
- CLIENTE INDUSTRIAL
- CLIENTE COMERCIAL / RESIDENCIAL
- CLIENTE VEICULAR
- ESTAÇÃO DE TRANSFERÊNCIA DE CUSTÓDIA
- ESTAÇÃO DE REDUÇÃO DE PRESSÃO E MEDIÇÃO
- ESTAÇÃO DE REDUÇÃO DE PRESSÃO
- LANÇADOR / RECEPTOR PIG
- LEITO DE ANÓDOS
- COORDINANTE
- VÁLVULA DE BLOQUEIO
- N° AS BUILT DE REFERÊNCIA
- N° PROJETO EXECUTIVO DE REFERÊNCIA
- GASDUTO BOLIVA - BRASIL
- LIMITE DE MUNICÍPIO
- LIMITE DA ÁREA URBANA
- LIMITE DE BARRIO
- LINHA DE ALTA TENSÃO
- FERROVIA
- VIA PAVIMENTADA
- VIA NÃO PAVIMENTADA
- RODOVIA PAVIMENTADA
- OBRA ESPECIAL
- CRUZAMENTO NÃO DESTRUTIVO
- OBRA ESPECIAL
- PONTE
- OBRA ESPECIAL
- TRAVESSIA SUBTERRÂNEA
- OBRA ESPECIAL
- TRAVESSIA SUBTERRÂNEA
- OBRA ESPECIAL
- GASDUTO

TUBULAÇÃO IMPLANTADA

DIÂMETRO	TUBULAÇÃO
ø 12" (API SL Gr B)	
ø 10" (API SL Gr B)	
ø 8" (API SL Gr B)	
ø 6" (API SL Gr B)	
ø 4" (API SL Gr B)	
ø 3" (API SL Gr B)	
ø 2" (API SL Gr B)	
ø 125mm (PEAD 80)	
ø 63mm (PEAD 80)	
ø 32mm (PEAD 80)	

11	ATUALIZAÇÃO GERAL	31.05.24	M.A.W./R.J.S.	F.F.M.
10	ATUALIZAÇÃO GERAL	14.02.24	A.E.E.	F.F.M. S.B.S.
9	ATUALIZAÇÃO GERAL	12.04.23	A.E.E.	F.F.M. S.B.S.
8	ATUALIZAÇÃO GERAL	13.09.24	A.E.E.	F.P.C. S.B.S.
7	ATUALIZAÇÃO GERAL	05.05.23	A.E.E.	F.P.C. S.B.S.
6	ATUALIZAÇÃO GERAL	27.01.22	A.E.E.	F.P.C. S.B.S.
5	ATUALIZAÇÃO GERAL	27.09.21	A.E.E.	F.P.C. S.B.S.
4	ATUALIZAÇÃO GERAL	19.04.21	A.E.E.	GEREN. C.M.P.
3	ATUALIZAÇÃO	21.12.20	A.D.V./B.C.L.	M.A.P.
2	ATUALIZAÇÃO	03.06.19	M.F.P./B.C.L.	M.A.P.
1	ATUALIZAÇÃO	05.01.16	L.C.P./GEREN.	C.M.P.
0	EMISSÃO INICIAL	27.11.07	L.C.P./GEREN.	C.M.P.
REV.	DESCRIÇÃO	DATA	POR	REF. APROV.

ESTE DOCUMENTO É DE PROPRIEDADE DA SCGÁS, E NÃO PODE SER REPRODUZIDO OU USADO PARA QUALQUER FINALIDADE DIFERENTE DAQUELA PARA A QUAL ESTÁ SENDO FORNECIDO.



EMPREENDIMENTO: REDE DE DISTRIBUIÇÃO DE GÁS NATURAL

REGIÃO/ÁREA: REGIÃO D

TÍTULO: ESTAÇÃO DE TRANSFERÊNCIA DE CUSTÓDIA - 07
PLANTA CHAVE DO MUNICÍPIO DE TUBARÃO

PROJ.	DES.	VERIF.	APROV.
SCGÁS	LEANDRO COELHO	GEREN.	C.M.P.
DATA	ESC.	FOLHA	1/1
27/11/07	S/E		

Nº. SCGÁS: DE-44.330.SCG.529

CONSULTE A SCGÁS
TEL: 0800 048 5050