



ESTAÇÃO DE TRANSFERÊNCIA DE CUSTÓDIA - 03  
MUNICÍPIO DE OTACÍLIO COSTA

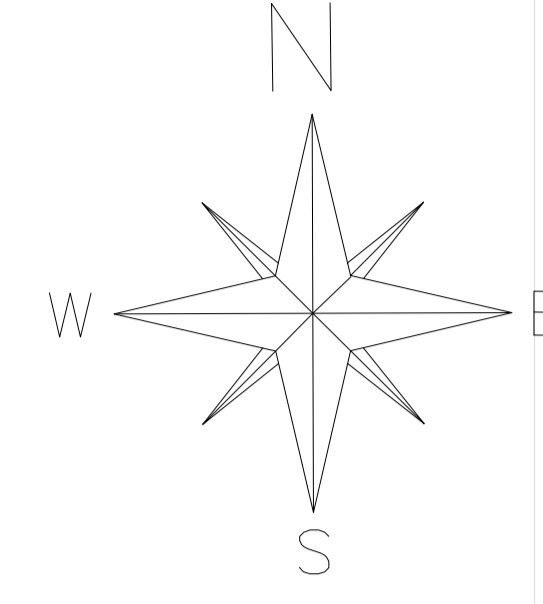

MUNICÍPIO DE OTACÍLIO COSTA

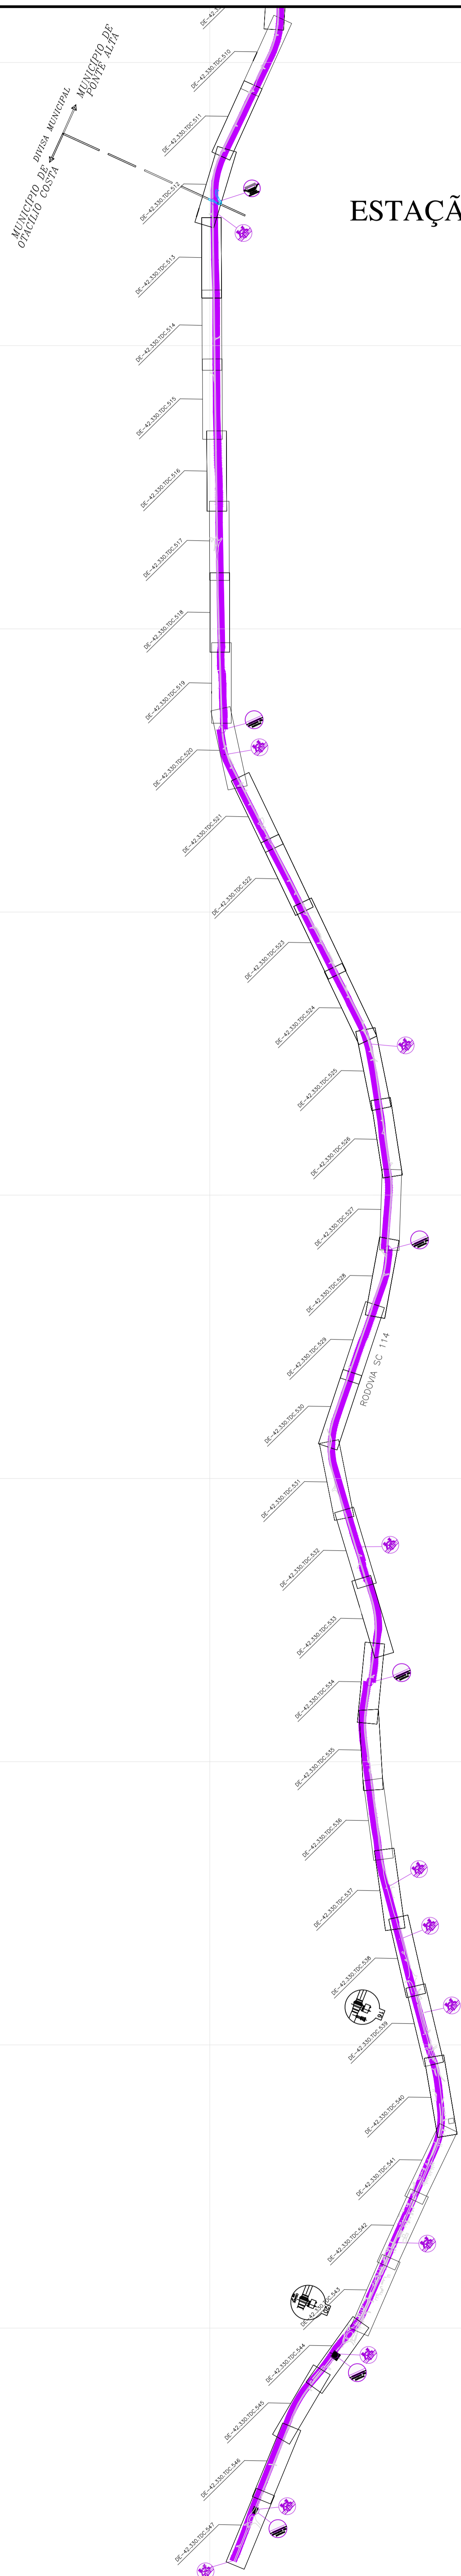

LEGENDA

- CLIENTE LIGADO
- CLIENTE NÃO CONSUMINDO
- CLIENTE INDUSTRIAL
- CLIENTE COMERCIAL / RESIDENCIAL
- CLIENTE VEICULAR
- ESTAÇÃO DE TRANSFERÊNCIA DE CUSTÓDIA
- ESTAÇÃO DE REDUÇÃO DE PRESSÃO E MEDIÇÃO
- ESTAÇÃO DE REDUÇÃO DE PRESSÃO
- LANÇADOR / RECEPTOR PIG
- LEITO DE ANÓDOS
- ODOZIZANTE
- VALVULA DE BLOQUEIO
- N° AS BULT DE REFERÊNCIA
- N° PROJETO EXECUTIVO DE REFERÊNCIA
- GASODUTO BOLÍVIA - BRASIL
- LIMITE DE MUNICÍPIO
- LIMITE DA ÁREA URBANA
- LIMITE DE BARRIO
- LINHA DE ALTA TENSÃO
- FERROVIA
- VIA PAVIMENTADA
- VIA NÃO PAVIMENTADA
- RODOVIA PAVIMENTADA
- OBRA ESPECIAL
- CRUZAMENTO NÃO DESTRUTIVO
- OBRA ESPECIAL
- PONTE
- OBRA ESPECIAL
- TRAVESSIA SUBTERRÂNEA
- OBRA ESPECIAL
- TRAVESSIA SUBTERRÂNEA
- OBRA ESPECIAL
- GASODUTO
- OBRA ESPECIAL

TUBULAÇÃO PROJETADA

DIAMETRO	TUBULAÇÃO
ø 12"	_____
ø 10"	_____
ø 8"	_____
ø 6"	_____
ø 4"	_____
ø 3"	_____
ø 2"	_____
PEAD 80 ø 125mm	_____
PEAD 80 ø 63mm	_____

TUBULAÇÃO IMPLANTADA

DIAMETRO	TUBULAÇÃO
ø 12" (API 5L Gr B)	_____
ø 10" (API 5L Gr B)	_____
ø 8" (API 5L Gr B)	_____
ø 6" (API 5L Gr B)	_____
ø 4" (API 5L Gr B)	_____
ø 3" (API 5L Gr B)	_____
ø 2" (API 5L Gr B)	_____
ø 125mm (PEAD 80)	_____
ø 63mm (PEAD 80)	_____
ø 32mm (PEAD 80)	_____

REV.	EMISSÃO INICIAL	DESCRIÇÃO	DATA	POB.	VERIF.	APROV.
0			02.07.24	M.A.M.	R.J.S.	F.F.M.

ESTE DOCUMENTO É DE PROPRIEDADE DA SCGÁS, E NÃO PODE SER REPRODUZIDO OU USADO PARA QUALQUER FINALIDADE DIFERENTE DAQUELA PARA A QUAL ESTÁ SENDO FORNECIDO.



EMPREENDIMENTO: REDE DE DISTRIBUIÇÃO DE GÁS NATURAL  
REGIÃO/ÁREA: REGIÃO B

TÍTULO: ESTAÇÃO DE TRANSFERÊNCIA DE CUSTÓDIA 03  
PLANTA CHAVE DO MUNICÍPIO DE OTACÍLIO COSTA

PROJ.	DES.	VERIF.	APROV.
SCGÁS	MARCUS W.	RODRIGO J.	FERNANDO M.
DATA:	ESC.	FOLHA	REV.
02/07/24	S/E	01/01	0

CONSULTE A SCGÁS  
TEL: 0800 048 5050

N°: SCGÁS DE-42.330.SCG.554