

ESTAÇÃO DE TRANSFERÊNCIA DE CUSTÓDIA - 01

MUNICÍPIO DE GARUVA

LEGENDA

- CLIENTE LOGADO
- CLIENTE NÃO CONSUMINDO
- CLIENTE INDUSTRIAL
- CLIENTE COMERCIAL / RESIDENCIAL
- CLIENTE VEICULAR
- ESTAÇÃO DE TRANSFERÊNCIA DE CUSTÓDIA
- ESTAÇÃO DE REDUÇÃO DE PRESSÃO E MEDIÇÃO
- ESTAÇÃO DE REDUÇÃO DE PRESSÃO
- LANÇADOR / RESECCION PIG
- LOTO DE ÁGIDOS
- ODOORIZANTE
- VÁLVULA DE BLOQUEIO
- N.º AS BUILT DE RESIDÊNCIA
- N.º PROJETO EXECUTIVO DE REFERÊNCIA
- CASQUILHO SOLUVA - BRANCA
- LIMITE DE MUNICÍPIO
- RIO
- LIMITE DA ÁREA URBANA
- LIMITE DE BARRIO
- FERROVIA
- VIA PAVIMENTADA
- VIA NÃO PAVIMENTADA
- RODOVIA PAVIMENTADA
- RUA NÃO PAVIMENTADA
- OBRA ESPECIAL - ENLARGAMENTO DE TUBULAÇÃO
- OBRA ESPECIAL - PONTE
- OBRA ESPECIAL - TUBULAÇÃO SUBTERRÂNEA

TUBULAÇÃO PROJETADA

DÍMETRO	TUBULAÇÃO
12"	
10"	
8"	
6"	
4"	
3"	
2"	
PEAD 80 x 125mm	
PEAD 80 x 65mm	

TUBULAÇÃO IMPLANTADA

DÍMETRO	TUBULAÇÃO
12"	
10"	
8"	
6"	
4"	
3"	
2"	
PEAD 80 x 125mm	
PEAD 80 x 65mm	
PEAD x 32mm	

**CÓPIA NÃO CONTROLADA
SOMENTE P/ INFORMAÇÃO**

REV.	DESCRIÇÃO	DATA	PROJ.	REF.	APROV.
14	ATUALIZAÇÃO	20.11.24	W.A.M. B.S.	FF.M.	
13	ATUALIZAÇÃO	20.02.24	W.A.M. B.S.	FF.M.	
12	ATUALIZAÇÃO	14.02.24	A.E.F.	FF.M. S.B.S.	
11	ATUALIZAÇÃO	15.04.23	A.E.F.	FF.M. S.B.S.	
10	ATUALIZAÇÃO	04.10.23	A.E.F.	FF.M. S.B.S.	
9	ATUALIZAÇÃO	20.09.23	A.E.F.	P.P.C. S.B.S.	
8	ATUALIZAÇÃO	20.09.23	A.E.F.	P.P.C. S.B.S.	
7	ATUALIZAÇÃO	16.04.23	A.E.F.	GEREN. C.M.P.	
6	ATUALIZAÇÃO	21.12.20	A.G.T.	B.S.L.	C.M.P.
5	ATUALIZAÇÃO	20.05.19	L.S.P.	GEREN. C.M.P.	
4	ATUALIZAÇÃO	04.07.19	L.S.P.	GEREN. C.M.P.	
3	ATUALIZAÇÃO	20.06.18	L.S.P.	GEREN. C.M.P.	
2	ATUALIZAÇÃO	16.10.18	L.S.P.	GEREN. C.M.P.	
1	ATUALIZAÇÃO	10.08.18	L.S.P.	GEREN. C.M.P.	
0	EMISSÃO INICIAL	24.07.18	L.S.P.	GEREN. C.M.P.	



EMPRESAMENTO: REDE DE DISTRIBUIÇÃO DE GÁS NATURAL

REGIÃO/ÁREA: REGIÃO A


TÍTULO: ESTAÇÃO DE TRANSFERÊNCIA DE CUSTÓDIA 01

PLANTA CHAVE DO MUNICÍPIO DE GARUVA

PROJ: SCGÁS DES: Leandro Chaves DEPR: GEREN: C.M.P. APROV: C.M.P.

DATA: 20/07/2017 ESC: S/E FOLHA: 1/1

N.º PROJ: DE-41.330.SCG.649

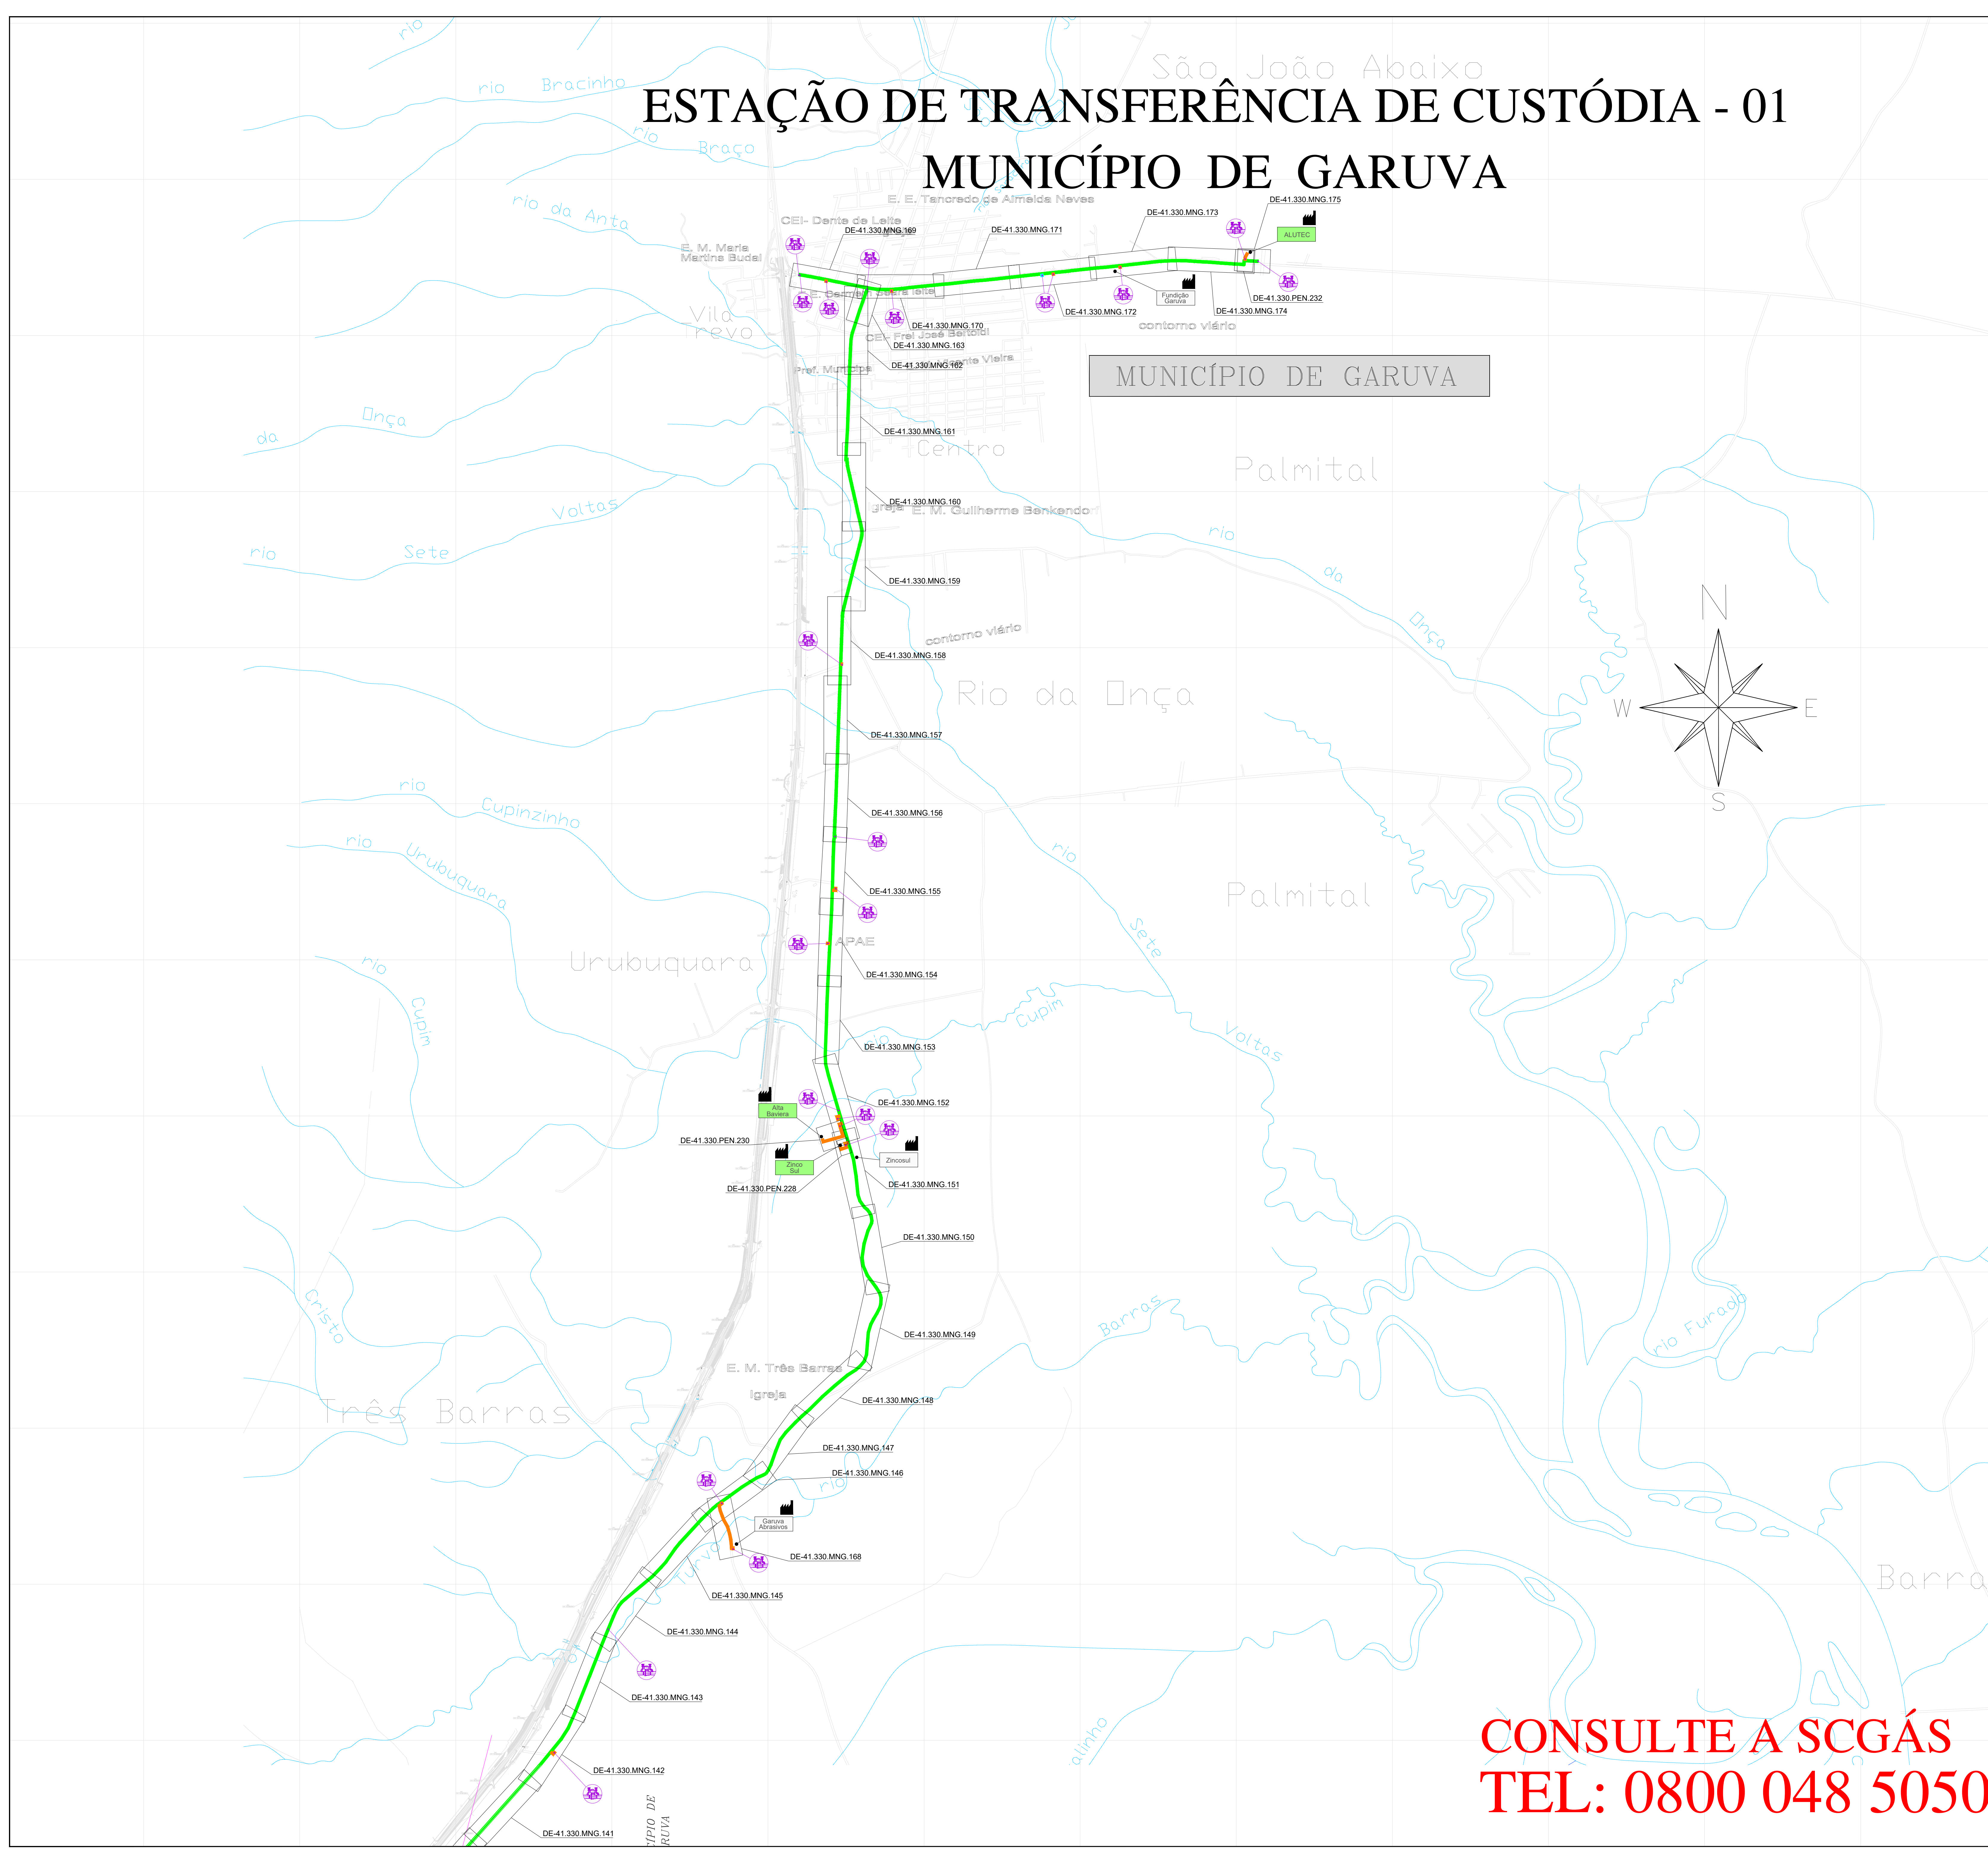

**CONSULTE A SCGÁS
TEL: 0800 048 5050**