



**CONSULTE A SCGÁS
TEL: 0800 048 5050**

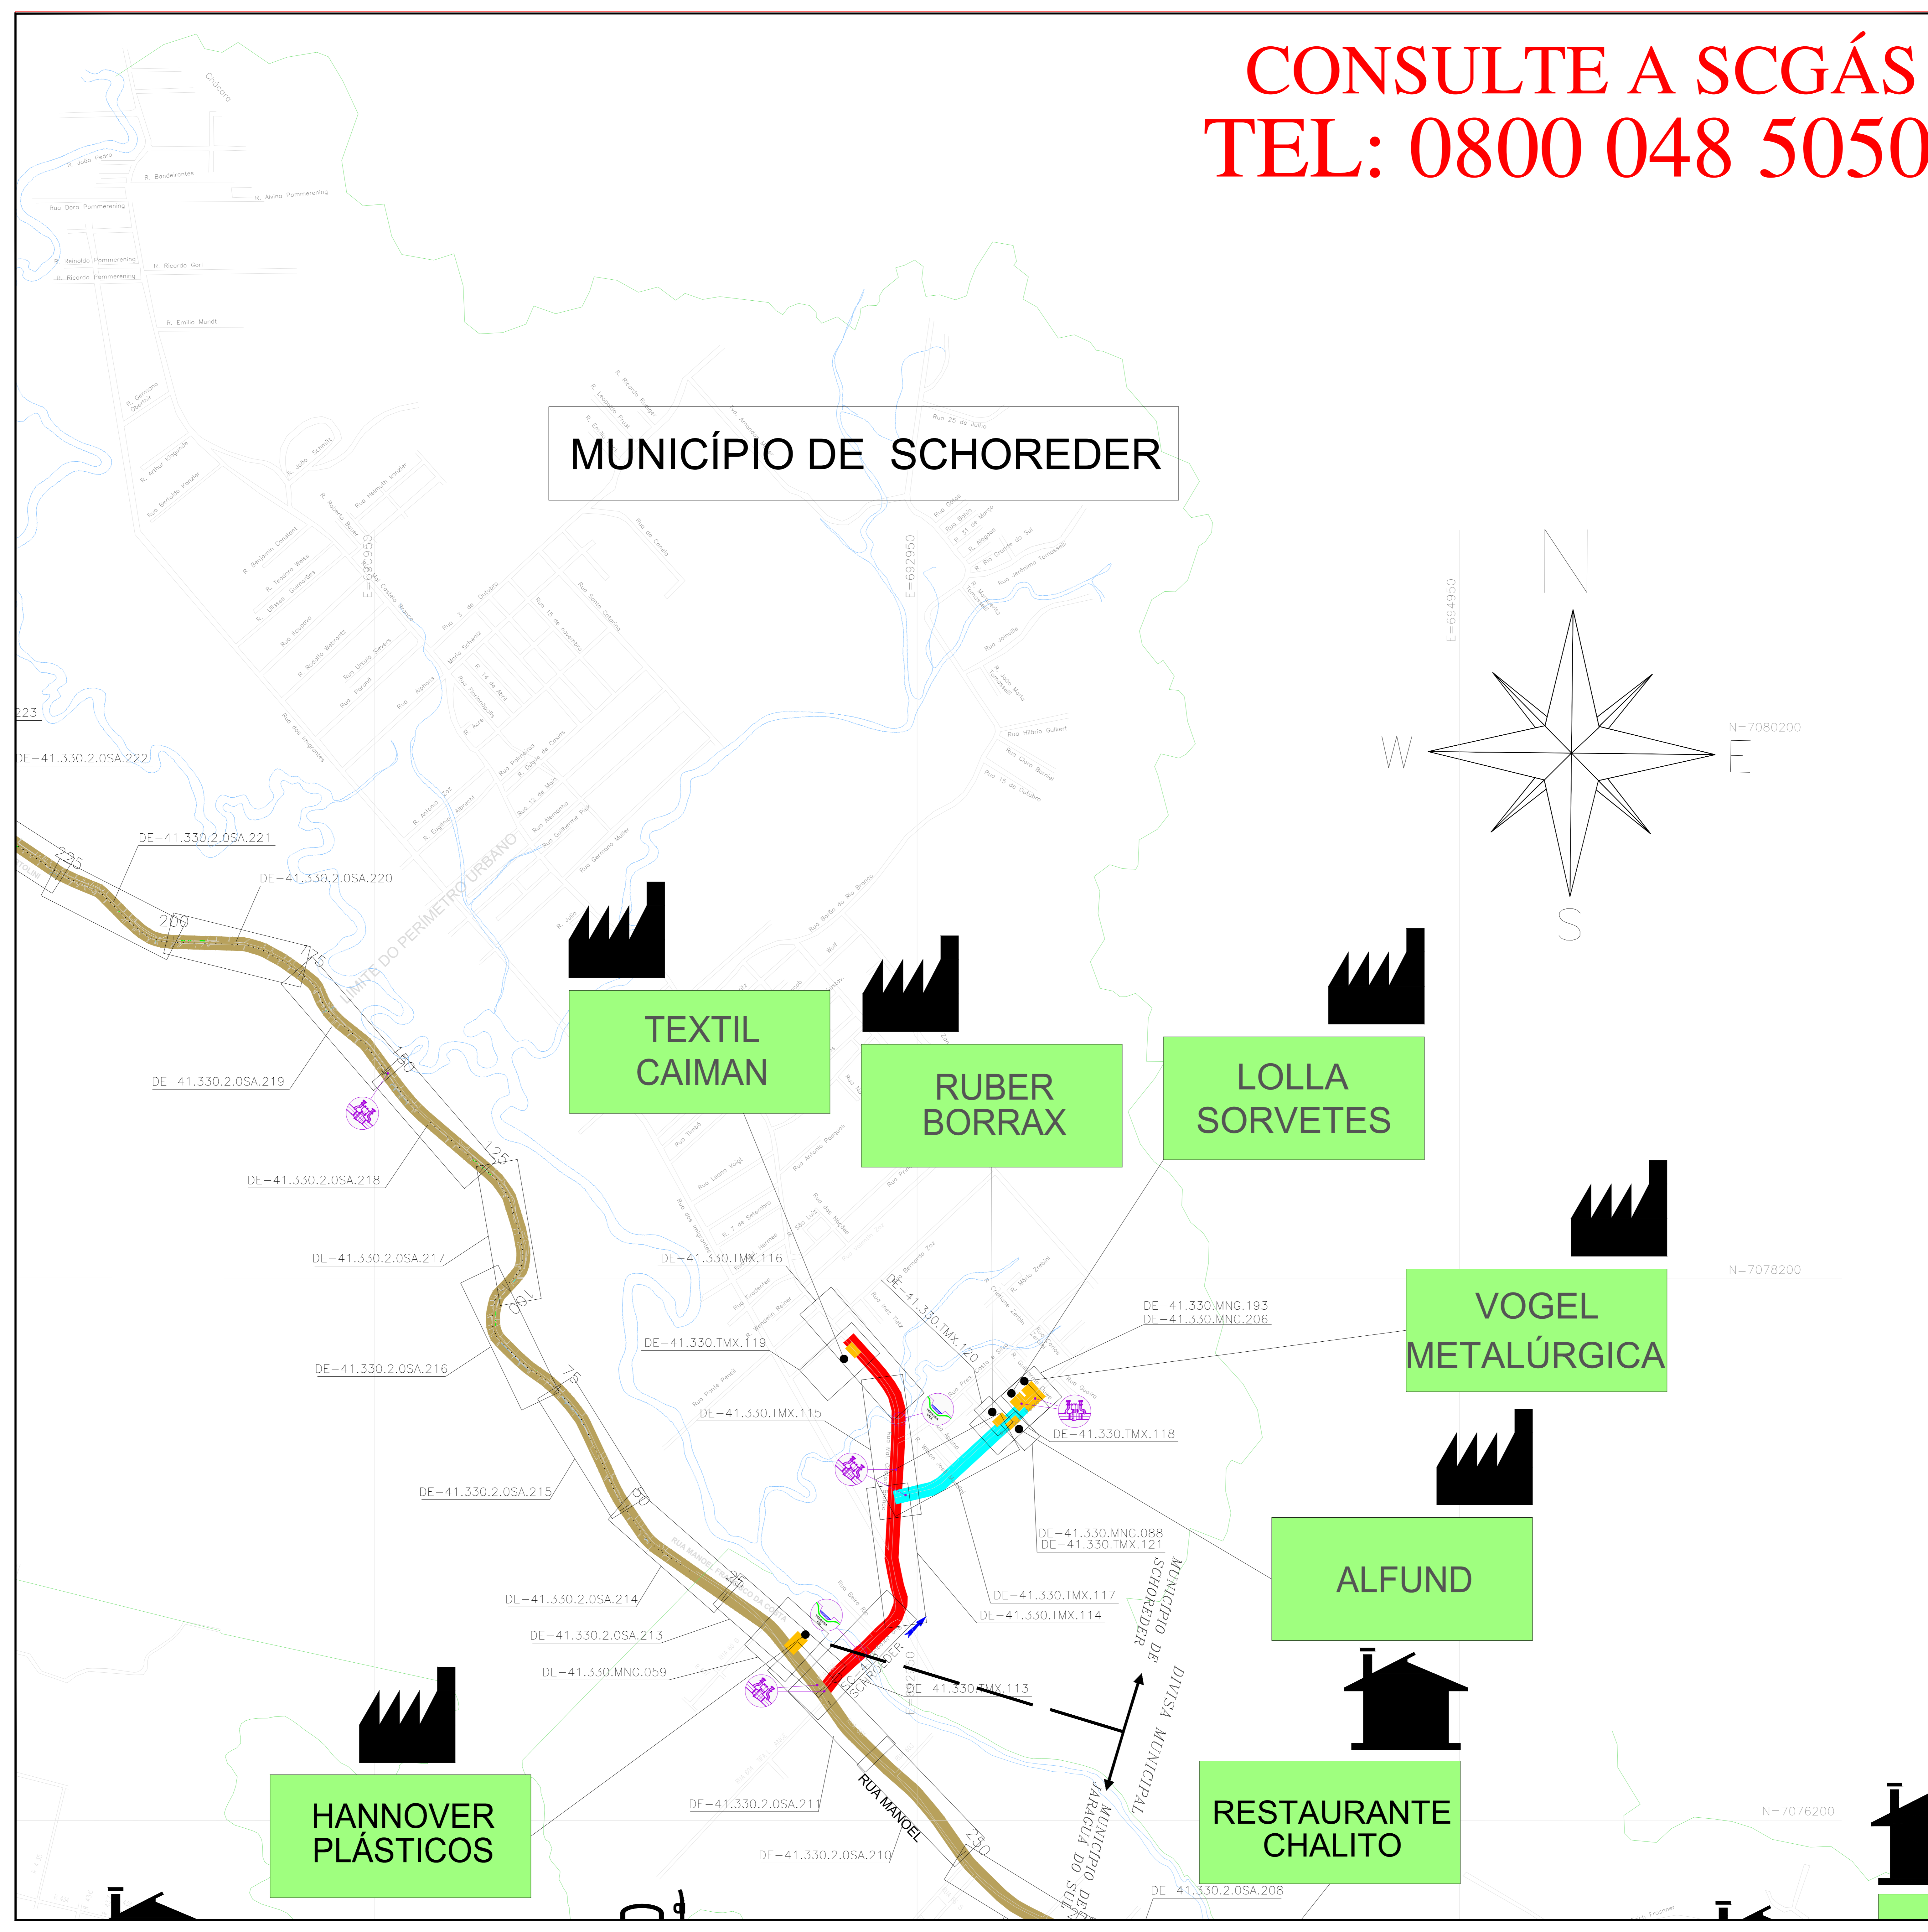

MUNICÍPIO DE SCHOREDER

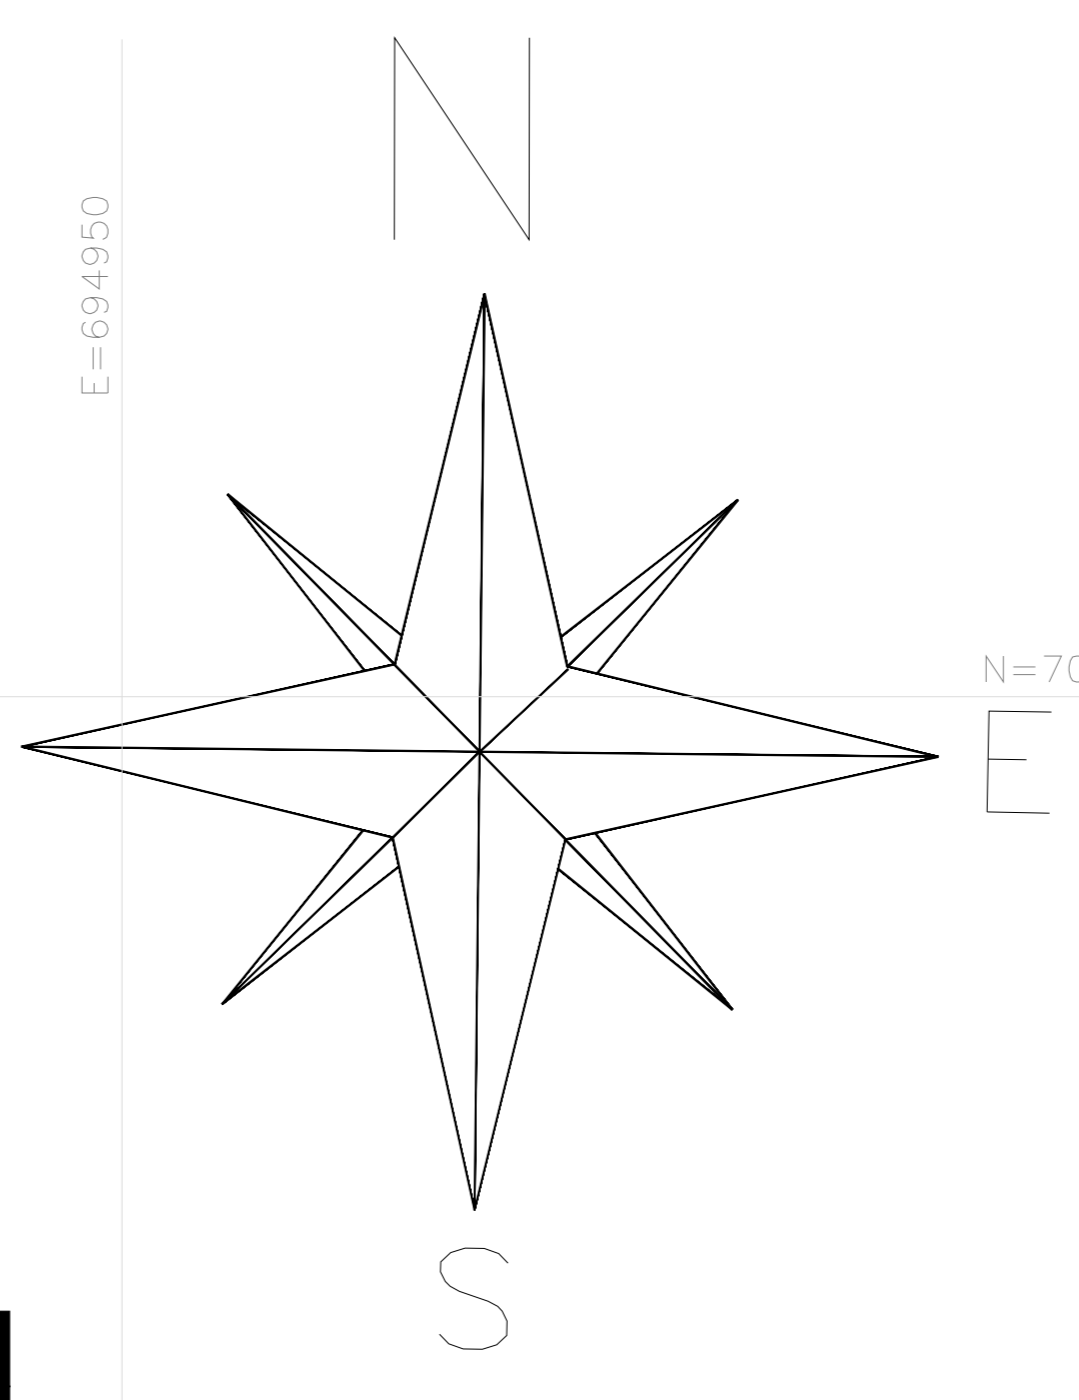

LEGENDA

- CLIENTE
- CLIENTE NÃO CONSUMINDO
- CLIENTE INDUSTRIAL
- CLIENTE COMERCIAL / RESIDENCIAL
- CLIENTE VEICULAR
- ESTACIONAMENTO DE TRANSFERÊNCIA DE CUSTÓDIA
- ESTACIONAMENTO DE REDUÇÃO DE PRESSÃO E MEDIÇÃO
- ESTACIONAMENTO DE REDUÇÃO DE PRESSÃO
- LANÇADOR / RECEDEDOR PIG
- LEITO DE ANÍDOS
- ODORIZANTE
- VÁLVULA DE BLOQUEIO
- Nº AS BUILT DE REFERÊNCIA
- Nº PROJETO EXECUTIVO DE REFERÊNCIA
- CASO/OUTRO BRASIL - BRASIL
- LIMITE DE MUNICÍPIO
- RIO
- LIMITE DA ÁREA URBANA
- LIMITE DE BARRIO
- LINHA DE ALTA TENSÃO
- FERROVIA
- VIA PAVIMENTADA
- VIA NÃO PAVIMENTADA
- RODOVIA PAVIMENTADA
- OBRA ESPECIAL
- OBRA ESPECIAL
- OBRA ESPECIAL
- OBRA ESPECIAL
- OBRA ESPECIAL
- OBRA ESPECIAL
- OBRA ESPECIAL
- OBRA ESPECIAL

TUBULAÇÃO PROJETADA

DÍAMETRO	TUBULAÇÃO
# 12"	[Red Line]
# 10"	[Blue Line]
# 8"	[Green Line]
# 6"	[Yellow Line]
# 4"	[Cyan Line]
# 3"	[Purple Line]
# 2"	[Pink Line]
FEAD 80 # 125mm	[Orange Line]
FEAD 80 # 65mm	[Light Blue Line]

TUBULAÇÃO IMPLANTADA

DÍAMETRO	TUBULAÇÃO
# 12" (API 5L Gr B)	[Red Line]
# 10" (API 5L Gr B)	[Blue Line]
# 8" (API 5L Gr B)	[Green Line]
# 6" (API 5L Gr B)	[Yellow Line]
# 4" (API 5L Gr B)	[Cyan Line]
# 3" (API 5L Gr B)	[Purple Line]
# 2" (API 5L Gr B)	[Pink Line]
# 125mm (FEAD 80)	[Orange Line]
# 65mm (FEAD 80)	[Light Blue Line]
# 32mm (FEAD 80)	[Light Purple Line]

Nº	ATUALIZAÇÃO	DATA	PROJ.	REVIS.	FEAD
11	ATUALIZAÇÃO GERAL	05.11.04	M.A.W.	R.J.S.	F.F.M.
10	ATUALIZAÇÃO GERAL	01.05.04	M.A.W.	R.J.S.	F.F.M.
9	ATUALIZAÇÃO GERAL	14.02.04	A.E.E.	F.F.M.	S.B.S.
8	ATUALIZAÇÃO GERAL	22.02.03	A.E.E.	F.F.M.	S.B.S.
7	ATUALIZAÇÃO GERAL	09.09.02	A.E.E.	F.F.M.	S.B.S.
6	ATUALIZAÇÃO GERAL	05.05.02	A.E.E.	F.P.C.	S.B.S.
5	ATUALIZAÇÃO GERAL	27.09.01	A.E.E.	F.P.C.	S.B.S.
4	ATUALIZAÇÃO GERAL	19.09.01	A.E.E.	GEREN.	C.M.P.
3	ATUALIZAÇÃO	21.12.00	A.D.F.	B.C.L.	M.A.P.
2	ATUALIZAÇÃO	01.07.99	M.F.D.	B.C.L.	M.A.P.
1	ATUALIZAÇÃO	07.04.97	L.C.P.	GEREN.	C.M.P.
0	EMISSÃO INICIAL	23.06.99	L.C.P.	GEREN.	C.M.P.

ESTE DOCUMENTO É DE PROPRIEDADE DA SCGÁS E NÃO DEVE SER REPRODUZIDO OU USADO PARA QUALQUER FINALIDADE SEMPREVISTA SEM A AUTORIZAÇÃO DA SCGÁS.

SCGÁS
COMPANHIA DE GÁS DE SANTA CATARINA

EMPREENHIMENTO: **REDE DE DISTRIBUIÇÃO DE GÁS NATURAL**
REGIÃO/ÁREA: **REGIÃO A**
TÍTULO: **ESTACIONAMENTO DE TRANSFERÊNCIA DE CUSTÓDIA 02 PLANTA CHAVE DO MUNICÍPIO DE SCHOREDER**

PROJ.	DES.	VERIF.	APROV.	C.M.P.
SCGÁS	Leandro Coelho	GEREN.		

DATA: 23/06/09
Nº: SCGÁS

ESC: S/E
FOLHA: 01/01
REV: 11

DE-41.330.SCG.648