


ESTAÇÃO DE TRANSFERÊNCIA DE CUSTÓDIA - 03
MUNICÍPIO DE AGRONÔMICA

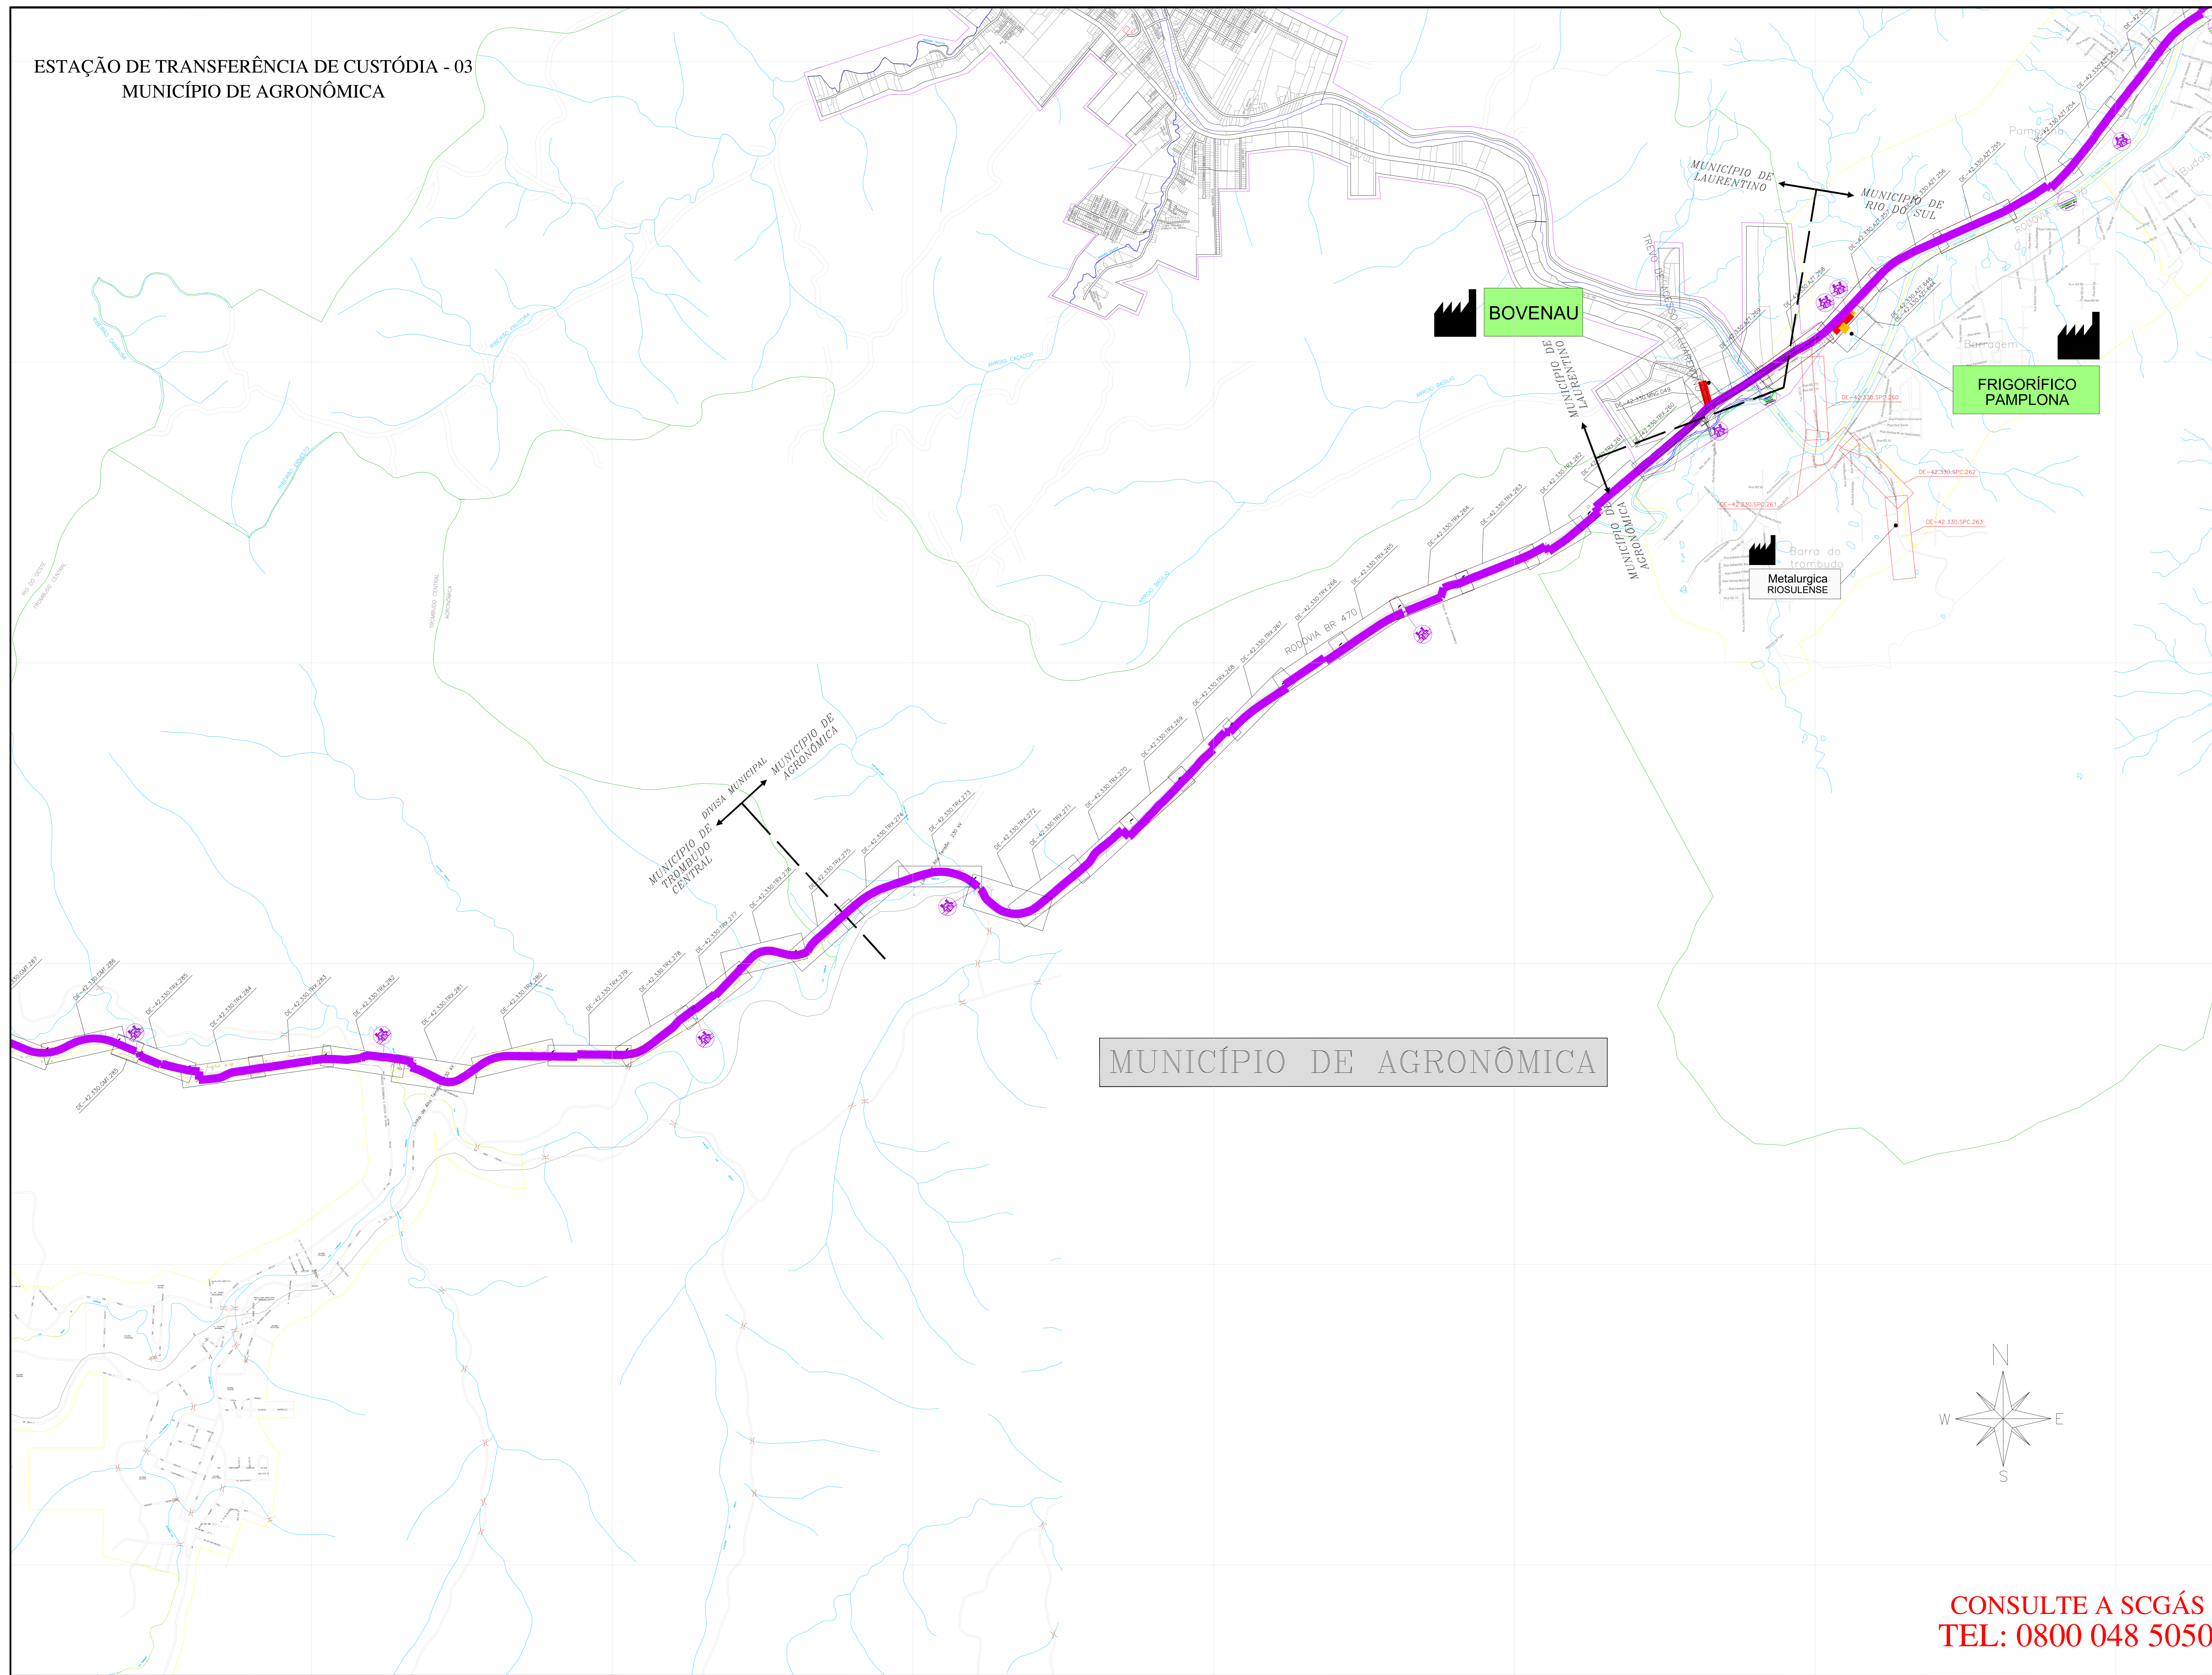

LEGENDA

- CLIENTE
- CLIENTE LIGADO
- CLIENTE NÃO CONSUMIDOR
- CLIENTE INDUSTRIAL
- CLIENTE COMERCIAL / RESIDENCIAL
- CLIENTE VEICULAR
- ESTAÇÃO DE TRANSFERÊNCIA DE CUSTÓDIA
- ESTAÇÃO DE REDUÇÃO DE PRESSÃO E MEDIÇÃO
- ESTAÇÃO DE REDUÇÃO DE PRESSÃO
- LANÇADOR / RECEPTOR PIG
- LETE DE ANODOS
- GEORRIANTE
- VÁLVULA DE BLOQUEIO
- N° AS BUILT DE REFERÊNCIA
- N° PROJETO EXECUTIVO DE REFERÊNCIA
- LIMITE DE MUNICÍPIO
- RIO
- LIMITE DA ÁREA URBANA
- LIMITE DE BARRIO
- LINHA DE ALTA TENSÃO
- FERROVIA
- VIA PAVIMENTADA
- VIA NÃO PAVIMENTADA
- RODOVIA PAVIMENTADA
- OBRA ESPECIAL
- OBRA ESPECIAL
- OBRA ESPECIAL
- OBRA ESPECIAL
- OBRA ESPECIAL
- OBRA ESPECIAL

TUBULAÇÃO PROJETADA

| DIAMETRO | TUBULAÇÃO |
|-------------------|-----------|
| ø 12" | |
| ø 10" | |
| ø 8" | |
| ø 6" | |
| ø 4" | |
| ø 3" | |
| ø 2" | |
| ø 125mm (PEAD 80) | |
| ø 83mm (PEAD 80) | |

TUBULAÇÃO IMPLANTADA

| DIAMETRO | TUBULAÇÃO |
|---------------------|-----------|
| ø 12" (APH SL Gr B) | |
| ø 10" (APH SL Gr B) | |
| ø 8" (APH SL Gr B) | |
| ø 6" (APH SL Gr B) | |
| ø 4" (APH SL Gr B) | |
| ø 3" (APH SL Gr B) | |
| ø 2" (APH SL Gr B) | |
| ø 125mm (PEAD 80) | |
| ø 83mm (PEAD 80) | |
| ø 52mm (PEAD 80) | |

| | | | | | |
|---|-------------------|----------|--------|--------|--------|
| 8 | ATUALIZAÇÃO GERAL | 25.11.24 | M.A.R. | R.J.S. | F.F.M. |
| 7 | ATUALIZAÇÃO GERAL | 21.05.24 | M.A.R. | R.J.S. | F.F.M. |
| 6 | ATUALIZAÇÃO GERAL | 14.02.24 | A.E.E. | F.F.M. | S.B.S. |
| 5 | ATUALIZAÇÃO GERAL | 18.04.23 | A.E.E. | F.F.M. | S.B.S. |
| 4 | ATUALIZAÇÃO GERAL | 12.09.22 | A.E.E. | F.P.C. | S.B.S. |
| 3 | ATUALIZAÇÃO GERAL | 20.05.22 | A.E.E. | F.P.C. | S.B.S. |
| 2 | ATUALIZAÇÃO GERAL | 27.06.21 | A.E.E. | F.P.C. | S.B.S. |
| 1 | ATUALIZAÇÃO GERAL | 19.04.21 | A.E.E. | GEREN. | C.M.P. |
| 0 | EMPREGO INICIAL | 07.01.21 | A.E.E. | GEREN. | C.M.P. |

ESTA OBRA É DE PROPRIEDADE DA SCGÁS E NÃO PODE SER REPRODUZIDA OU USADA PARA QUALQUER FIM ALÉM DO QUE FORNECIDO. A QUALQUER FIM ALÉM DO QUE FORNECIDO.

SCGÁS
Sociedade de Gás de Santa Catarina

EMPRESAMENTO: REDE DE DISTRIBUIÇÃO DE GÁS NATURAL
REGIÃO/ÁREA: REGIÃO B

TÍTULO: ESTAÇÃO DE TRANSFERÊNCIA DE CUSTÓDIA 03
PLANTA CHAVE DO MUNICÍPIO DE AGRONÔMICA

| PROJ. | DES. | VERF. | APROV. |
|-----------|-------------------|--------|--------|
| SCGÁS | Leandro Ciocho | GEREN. | C.M.P. |
| DATA: | 23/06/09 | ESC: | S/E |
| Nº SCGÁS: | DE-42.330.SCG.531 | FOUN: | 91/01 |
| REV: | 8 | | |

CONSULTE A SCGÁS
TEL: 0800 048 5050