
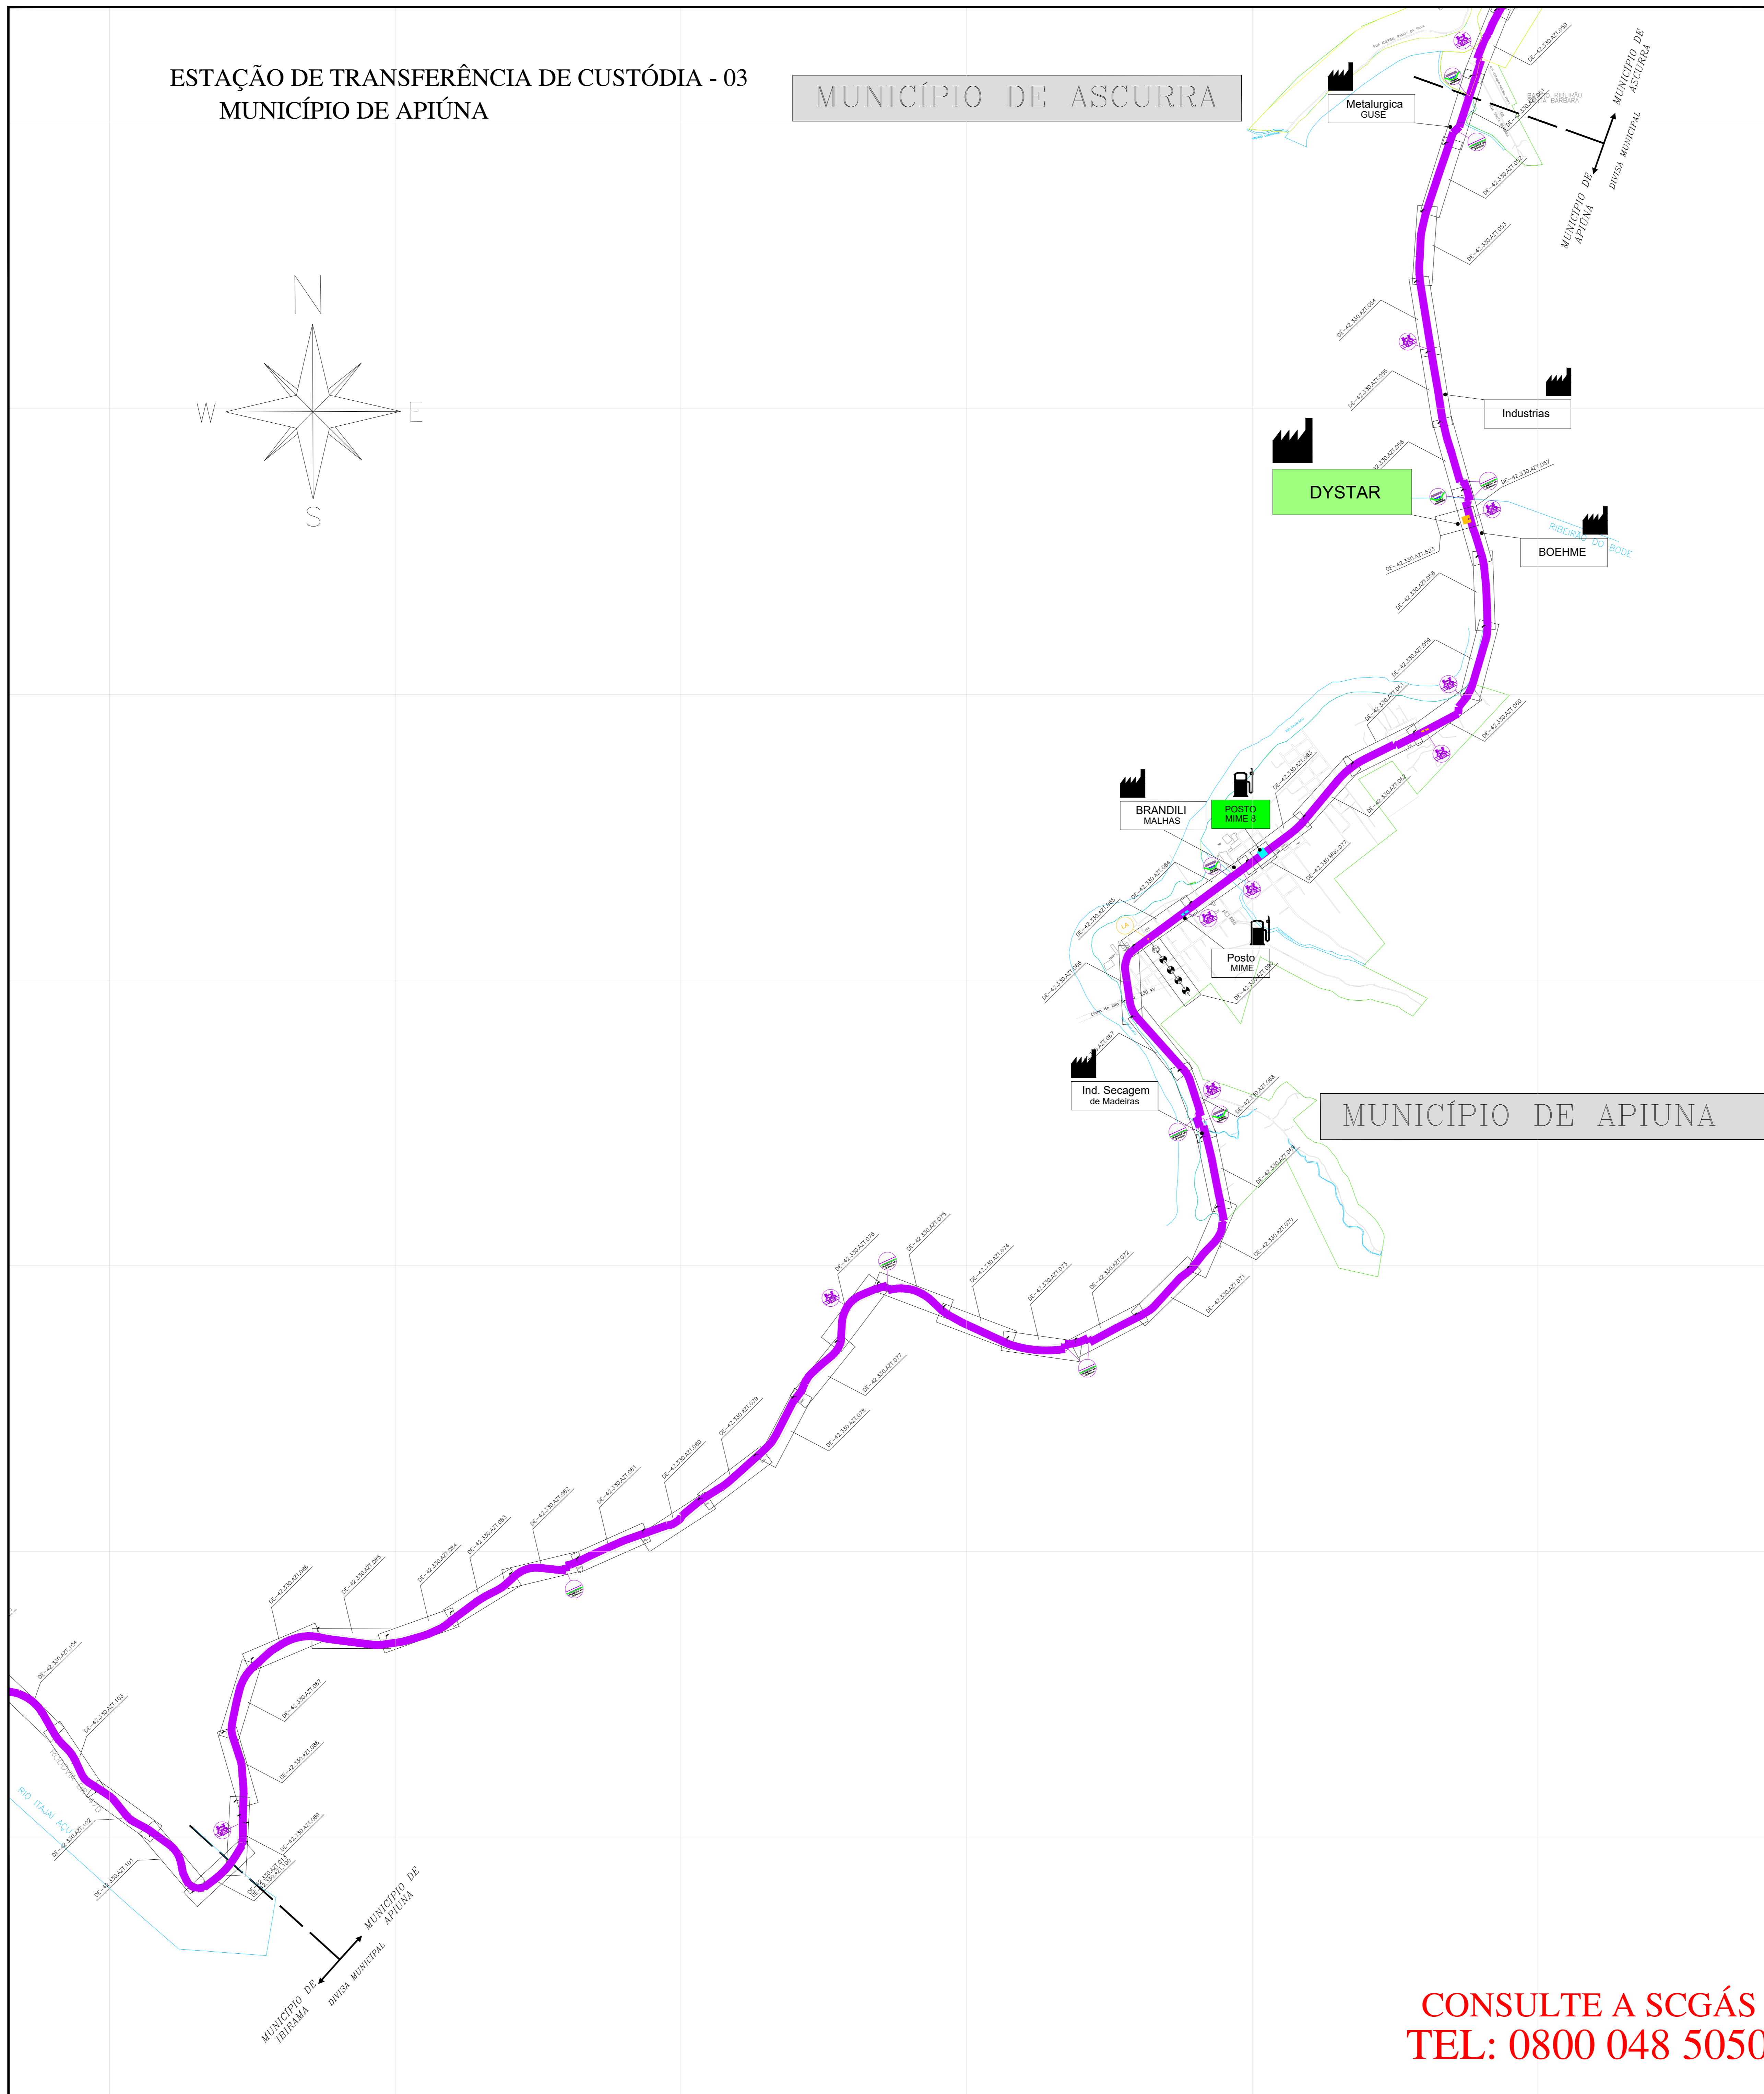


ESTAÇÃO DE TRANSFERÊNCIA DE CUSTÓDIA - 03  
MUNICÍPIO DE APIÚNA

MUNICÍPIO DE ASCURRA

MUNICÍPIO DE APIUNA

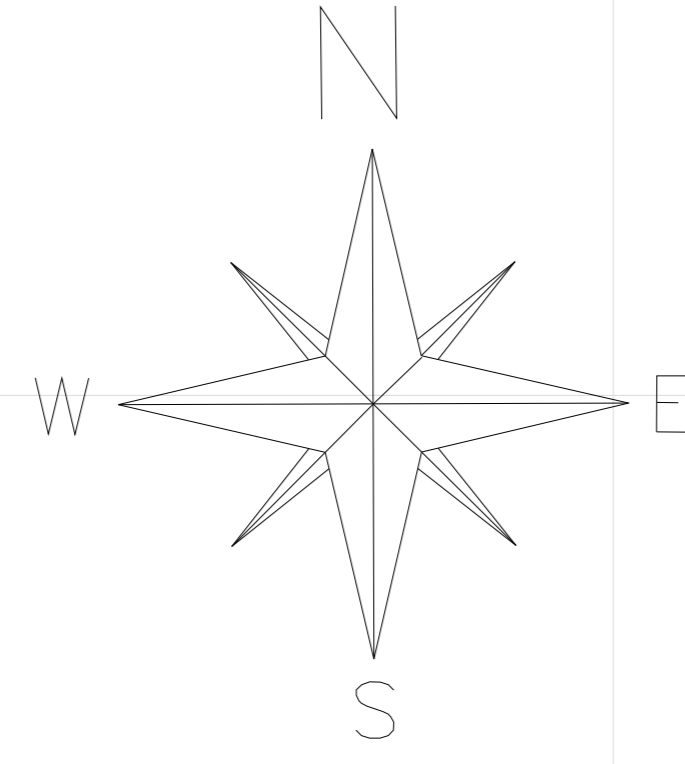

**LEGENDA**

- CLIENTE CLIENTE USADO
- CLIENTE CLIENTE NÃO CONSUMINDO
- CLIENTE INDUSTRIAL
- CLIENTE COMERCIAL / RESIDENCIAL
- CLIENTE VEICULAR
- ESTAÇÃO DE TRANSFERÊNCIA DE CUSTÓDIA
- ESTAÇÃO DE REDUÇÃO DE PRESSÃO E MEDIÇÃO
- ESTAÇÃO DE REDUÇÃO DE PRESSÃO
- LANÇADOR / RECEPTOR PIG
- LEITO DE ANÓDOS
- COORDINANTE
- VÁLVULA DE BLOQUEIO
- N° AS BUA'S DE REFERÊNCIA
- N° PROJETO EXECUTIVO DE REFERÊNCIA
- GASDUTO BOLSIVA - BRASIL
- LIMITE DE MUNICÍPIO
- RIO
- LIMITE DA ÁREA URBANA
- LIMITE DE BARRIO
- LINHA DE ALTA TENSÃO
- FERROVIA
- VIA PAVIMENTADA
- VIA NÃO PAVIMENTADA
- RODOVIA PAVIMENTADA
- OBRA ESPECIAL CRUZAMENTO NÃO RESTRITIVO
- OBRA ESPECIAL PONTE
- OBRA ESPECIAL TRAVESSIA SUBTERRÂNEA
- OBRA ESPECIAL TRAVESSIA SUBTERRÂNEA
- OBRA ESPECIAL GASDUTO

**TUBULAÇÃO PROJETADA**

DIÂMETRO	TUBULAÇÃO
ø 12"	
ø 10"	
ø 8"	
ø 6"	
ø 4"	
ø 3"	
ø 2"	
PEAD 80 ø 125mm	
PEAD 80 ø 63mm	

**TUBULAÇÃO IMPLANTADA**

DIÂMETRO	TUBULAÇÃO
ø 12" (APR. 5L, GR. B)	
ø 10" (APR. 5L, GR. B)	
ø 8" (APR. 5L, GR. B)	
ø 6" (APR. 5L, GR. B)	
ø 4" (APR. 5L, GR. B)	
ø 3" (APR. 5L, GR. B)	
ø 2" (APR. 5L, GR. B)	
ø 125mm (PEAD 80)	
ø 63mm (PEAD 80)	
ø 32mm (PEAD 80)	

11	ATUALIZAÇÃO GERAL	25.11.24	M.A.W.	R.J.S.	F.F.M.
10	ATUALIZAÇÃO GERAL	21.05.24	M.A.W.	R.J.S.	F.F.M.
9	ATUALIZAÇÃO GERAL	14.02.24	A.E.E.	F.F.M.	S.B.S.
8	ATUALIZAÇÃO GERAL	16.04.23	A.E.E.	F.F.M.	S.B.S.
7	ATUALIZAÇÃO GERAL	15.09.22	A.E.E.	F.F.C.	S.B.S.
6	ATUALIZAÇÃO GERAL	05.05.22	A.E.E.	F.F.C.	S.B.S.
5	ATUALIZAÇÃO GERAL	27.09.21	A.E.E.	F.F.C.	S.B.S.
4	ATUALIZAÇÃO GERAL	18.04.21	A.E.E.	GEREN.	C.M.P.
3	ATUALIZAÇÃO	05.06.19	M.F.P.	B.C.L.	M.A.P.
2	ATUALIZAÇÃO	03.06.19	M.F.P.	B.C.L.	M.A.P.
1	ATUALIZAÇÃO	01.05.17	L.C.P.	GEREN.	C.M.P.
0	EMPREGO INICIAL	23.09.09	L.C.P.	GEREN.	C.M.P.

ESTE DOCUMENTO É DE PROPRIEDADE DA SCGÁS E NÃO PODE SER REPRODUZIDO OU USADO PARA QUALQUER FINALIDADE DIFERENTE DAQUELA PARA A QUAL ESTE SEIJO FORNECIDO.

EMPREENHIMENTO: REDE DE DISTRIBUIÇÃO DE GÁS NATURAL  
REGIÃO/ÁREA: REGIÃO B  
TÍTULO: ESTAÇÃO DE TRANSFERÊNCIA DE CUSTÓDIA 03 PLANTA CHAVE DO MUNICÍPIO DE APIÚNA

PROJ.	DES.	VERIF.	APROV.
SCGÁS	Lauro Caeiro	GEREN.	C.M.P.

DATA: 23/06/09 ESC: S/E FOLHA: 01/01  
N.º SCGÁS: DE-42.330.SCG-527 REV: 11

**CONSULTE A SCGÁS**  
**TEL: 0800 048 5050**