


ESTAÇÃO DE TRANSFERÊNCIA DE CUSTÓDIA - 03 MUNICÍPIO DE BLUMENAU

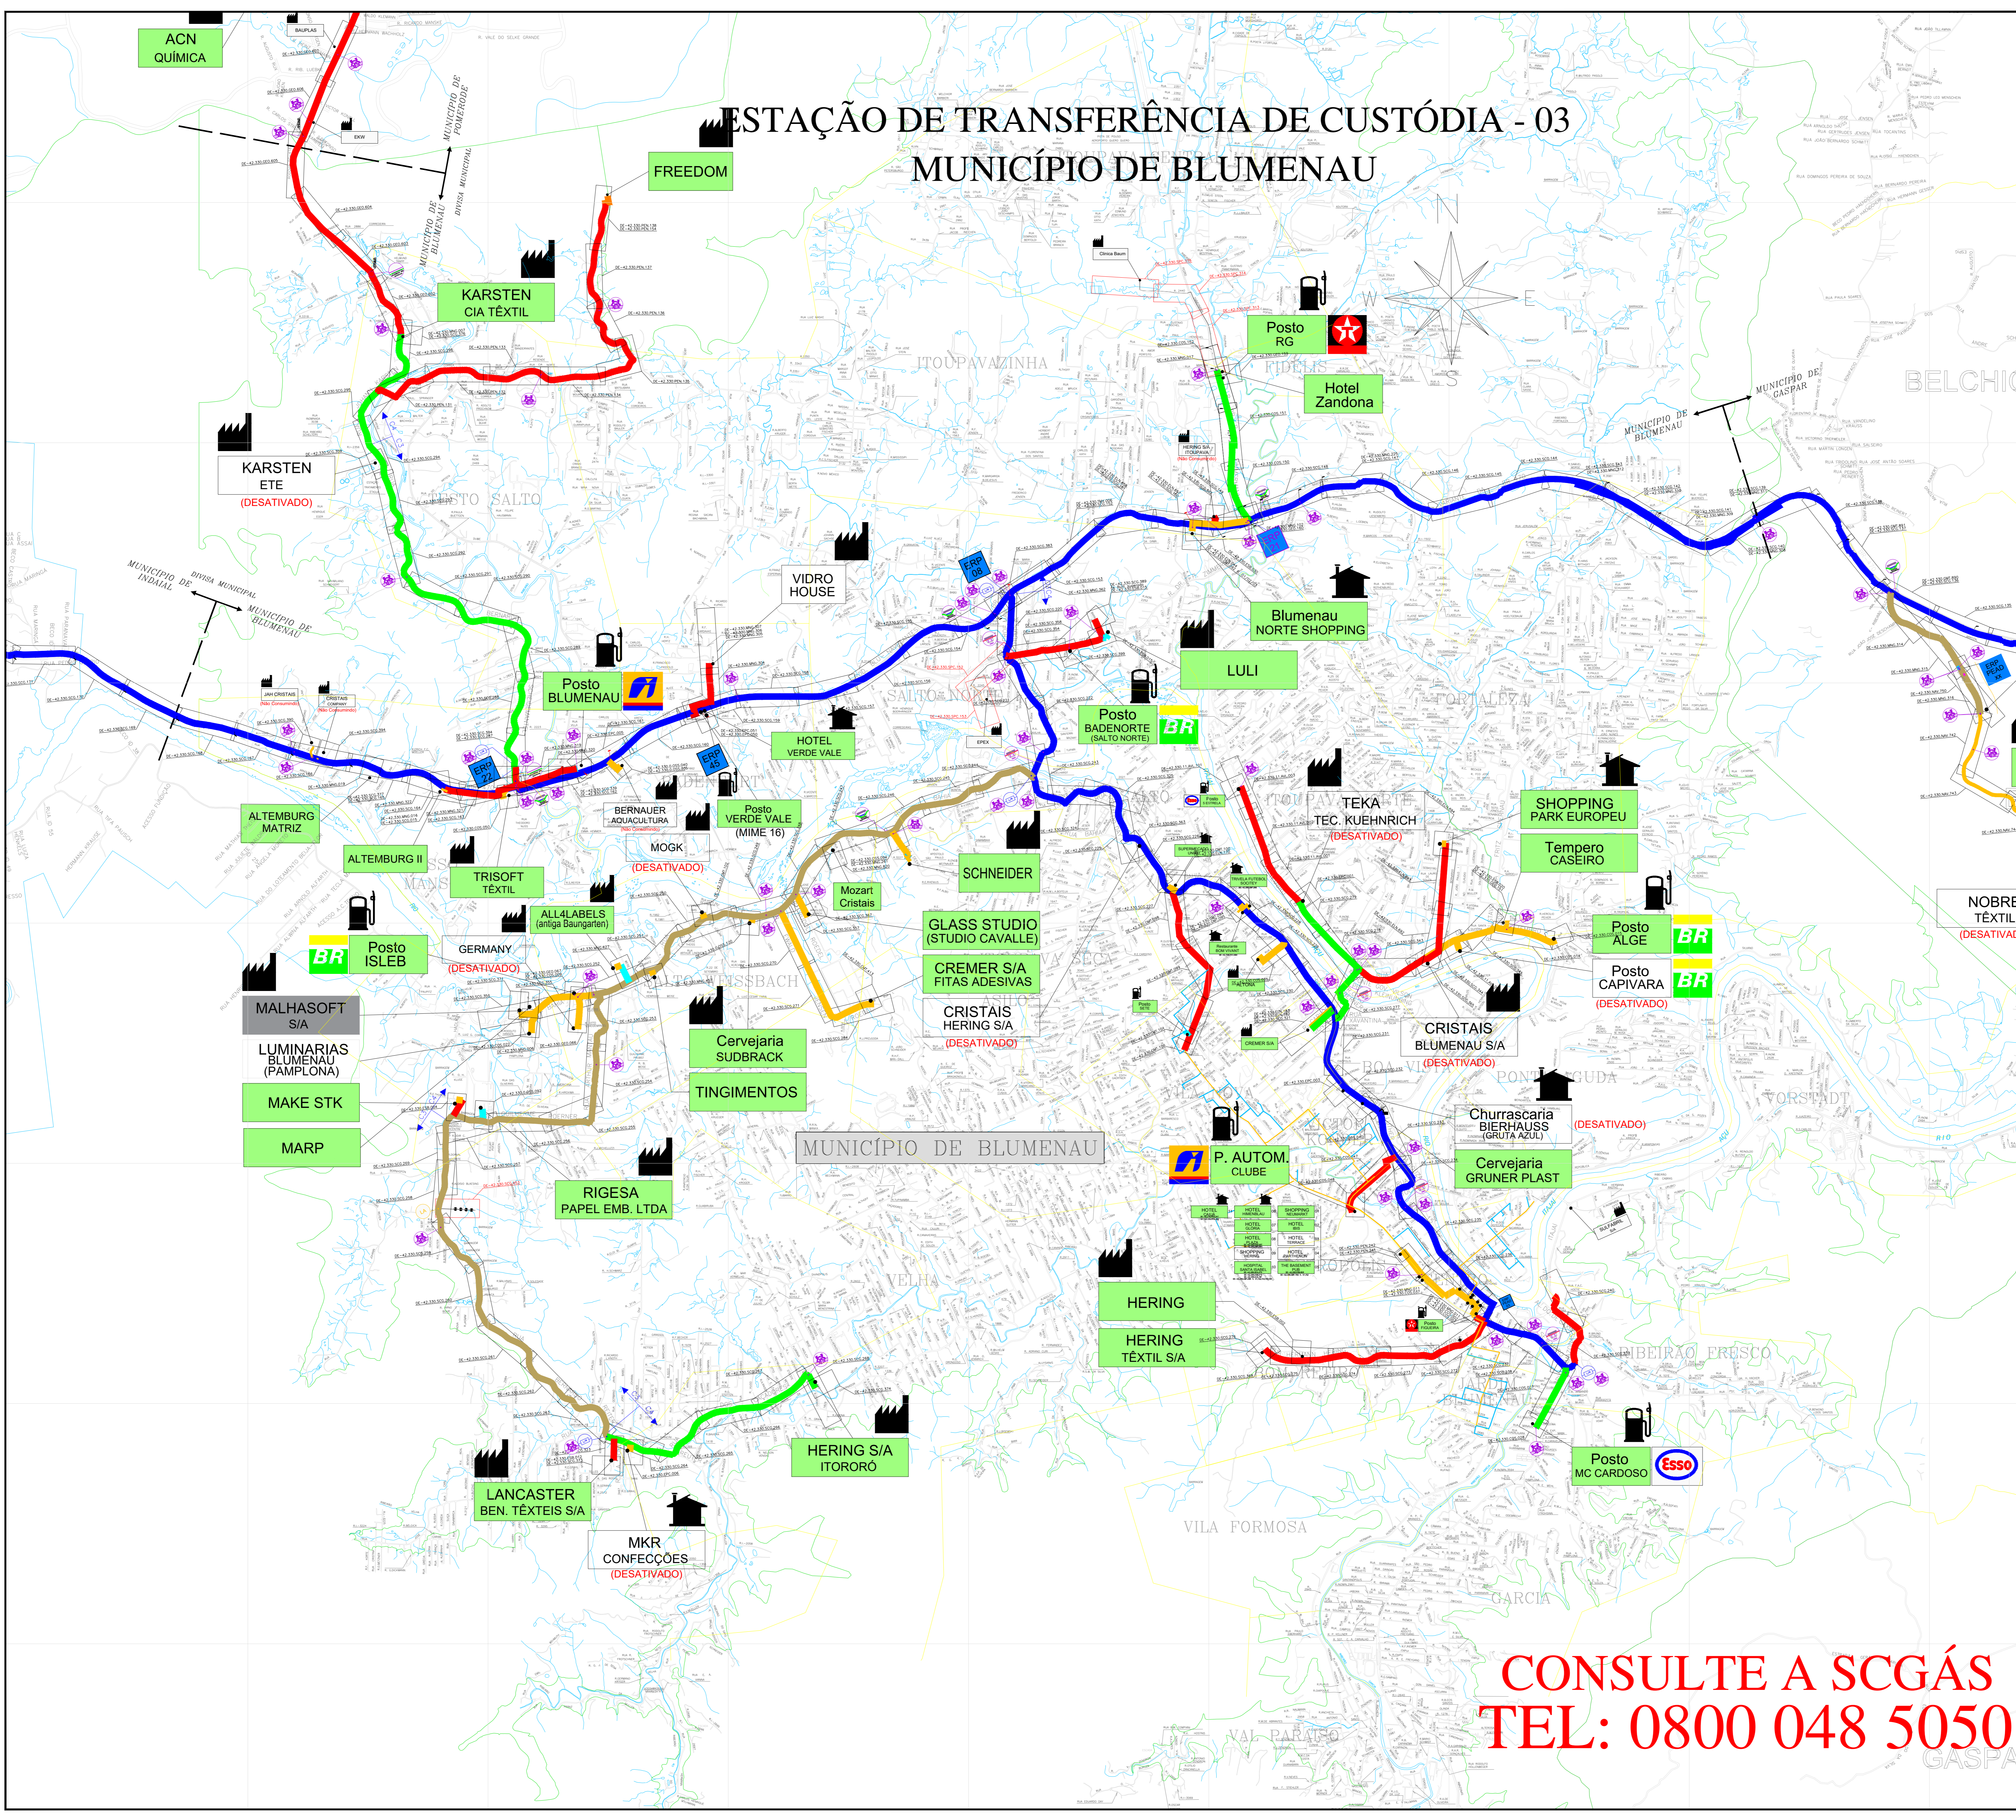

LEGENDA

- CLIENTE
- CLIENTE NÃO CONSUMINDO
- CLIENTE INDUSTRIAL
- CLIENTE COMERCIAL / RESIDENCIAL
- CLIENTE VEICULAR
- ESTAÇÃO DE TRANSFERÊNCIA DE CUSTÓDIA
- ESTAÇÃO DE REDUÇÃO DE PRESSÃO E MEDIÇÃO
- ESTAÇÃO DE REDUÇÃO DE PRESSÃO
- LANÇADOR / RECEPTOR PIG
- LETEIO DE ANGOS
- ODOORIZANTE
- VÁLVULA DE BLOQUEIO
- Nº 40 BUILT DE REFERÊNCIA
- Nº PROJETO EXECUTIVO DE REFERÊNCIA
- GASÓDUTO BOMBA - BRASIL
- LIMITE DE MUNICÍPIO
- RIO
- LIMITE DE ÁREA URBANA
- LIMITE DE BARRIO
- LINHA DE ALTA TENSÃO
- FERROVIA
- VIA PAVIMENTADA
- VIA NÃO PAVIMENTADA
- RODOVIA PAVIMENTADA
- OBRA ESPECIAL
- ORÇAMENTO NÃO DEFINITIVO
- OBRA ESPECIAL
- PONTE
- OBRA ESPECIAL
- TUNEL SUBTERRÂNEO
- OBRA ESPECIAL
- TUNEL SUBTERRÂNEO
- OBRA ESPECIAL

TUBULAÇÃO PROJETADA

DIÂMETRO	TUBULAÇÃO
12"	
10"	
8"	
6"	
4"	
3"	
2"	
PEAD 80 e 125mm	
PEAD 80 e 63mm	

TUBULAÇÃO IMPLANTADA

DIÂMETRO	TUBULAÇÃO
12" (API 5L Gr B)	
10" (API 5L Gr B)	
8" (API 5L Gr B)	
6" (API 5L Gr B)	
4" (API 5L Gr B)	
3" (API 5L Gr B)	
2" (API 5L Gr B)	
125mm (PEAD 80)	
63mm (PEAD 80)	
32mm (PEAD 80)	

REV.	DESCRIÇÃO	DATA	PODI	VERIF.	APROV.
11	ATUALIZAÇÃO GERAL	25.11.24	M.A.B.	R.J.S.	F.F.M.
10	ATUALIZAÇÃO GERAL	07.05.24	M.A.B.	R.J.S.	F.F.M.
9	ATUALIZAÇÃO GERAL	14.02.24	A.E.E.	F.F.M.	S.B.S.
8	ATUALIZAÇÃO GERAL	18.04.23	A.E.E.	F.F.M.	S.B.S.
7	ATUALIZAÇÃO GERAL	12.09.22	A.E.E.	F.P.C.	S.B.S.
6	ATUALIZAÇÃO GERAL	09.05.22	A.E.E.	F.P.C.	S.B.S.
5	ATUALIZAÇÃO GERAL	27.09.21	A.E.E.	F.P.C.	S.B.S.
4	ATUALIZAÇÃO GERAL	19.04.21	A.E.E.	GEREN.	C.M.P.
3	ATUALIZAÇÃO	31.12.20	A.S.P.	B.C.L.	M.A.P.
2	ATUALIZAÇÃO	03.06.19	M.F.P.	B.C.L.	M.A.P.
1.1	ATUALIZAÇÃO	04.10.18	M.F.P.	GEREN.	C.M.P.
1	ATUALIZAÇÃO	02.05.17	L.C.P.	GEREN.	C.M.P.
0	EMISSÃO INICIAL	22.06.09	L.C.P.	GEREN.	C.M.P.

ESTE DOCUMENTO É DE PROPRIEDADE DA SCGÁS E NÃO PODE SER REPRODUZIDO OU USADO PARA QUALQUER FIM ALÉM DO DEVIDO À QUALIDADE DE SEU SERVIÇO.

SCGÁS
COMPANHIA DE GÁS DE SANTA CATARINA

EMPRESAMENTO: REDE DE DISTRIBUIÇÃO DE GÁS NATURAL

REGIÃO/ÁREA: REGIÃO B

TÍTULO: ESTAÇÃO DE TRANSFERÊNCIA DE CUSTÓDIA 03
PLANTA CHAVE DO MUNICÍPIO DE BLUMENAU

PROJ.	SCGÁS	DES.	Leandro Coelho	VERIF.	GEREN.	APROV.	C.M.P.
DATA:	23/06/09	ESC.	S/E	FOLHA:	01/01	REV.	

Nº SCGÁS: DE-42.330.SCG.519

**CONSULTE A SCGÁS
TEL: 0800 048 5050**