
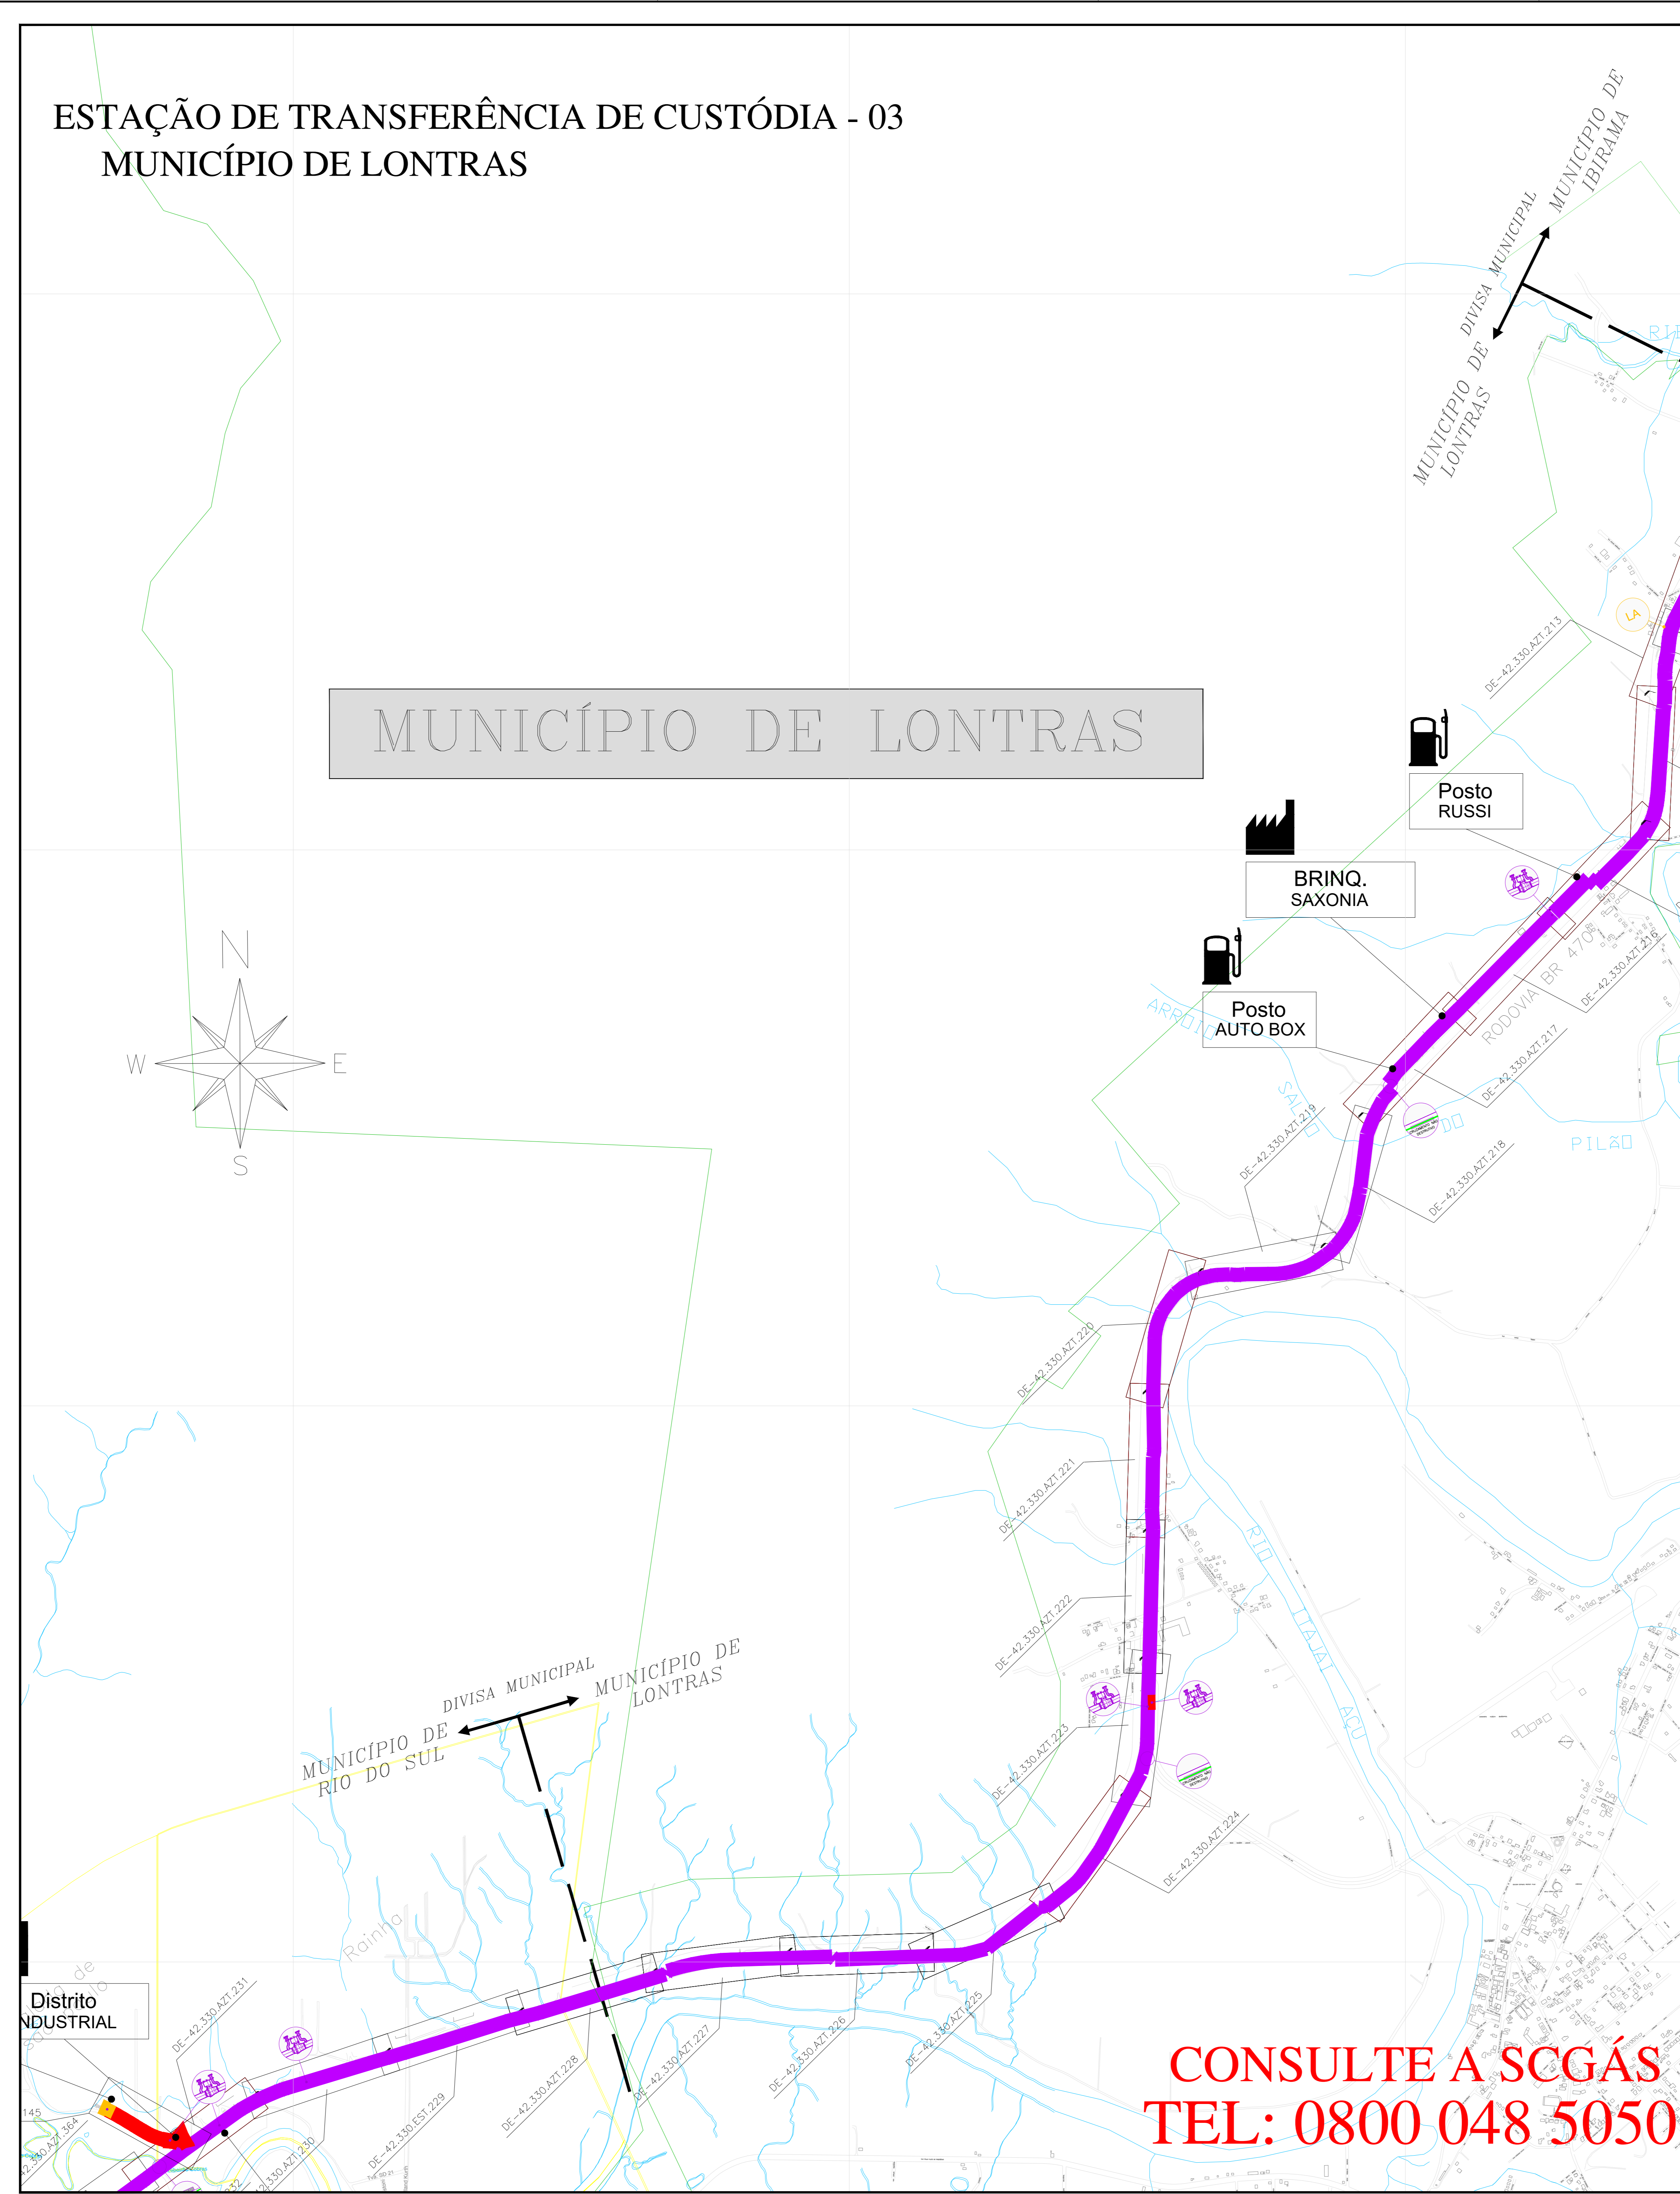


ESTAÇÃO DE TRANSFERÊNCIA DE CUSTÓDIA - 03
MUNICÍPIO DE LONTRAS

MUNICÍPIO DE LONTRAS

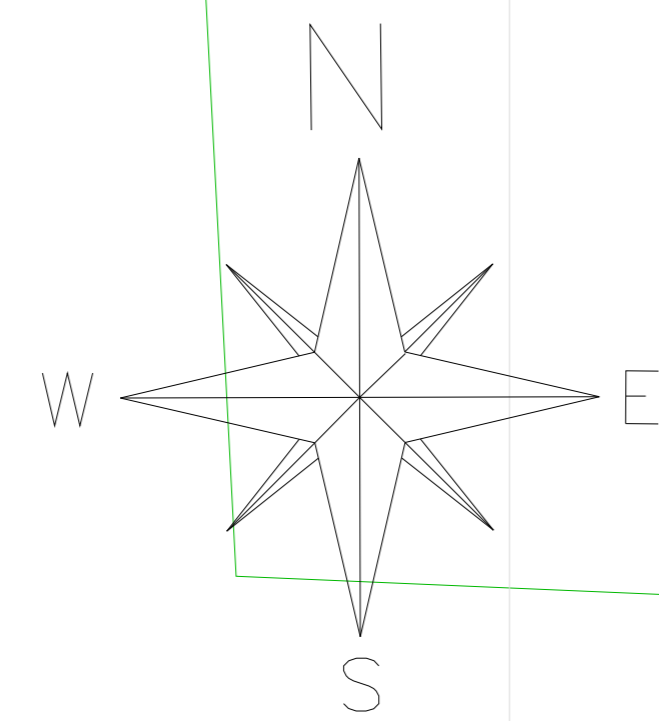

LEGENDA

- CLIENTE
- CLIENTE
- CLIENTE INDUSTRIAL
- CLIENTE COMERCIAL / RESIDENCIAL
- CLIENTE VEICULAR
- ESTAÇÃO DE TRANSFERÊNCIA DE CUSTÓDIA
- ESTAÇÃO DE REDUÇÃO DE PRESSÃO E MEDIÇÃO
- ESTAÇÃO DE REDUÇÃO DE PRESSÃO
- LANÇADOR / RECEPTOR PIG
- LEITO DE ANÓDOS
- OODIZANTE
- VÁLVULA DE BLOQUEIO
- N° AS BUILT DE REFERÊNCIA
- N° PROJETO EXECUTIVO DE REFERÊNCIA
- GASDUTO BOLA - BRASIL
- LIMITE DE MUNICÍPIO
- RIO
- LIMITE DA ÁREA URBANA
- LIMITE DE BARRIO
- LINHA DE ALTA TENSÃO
- FERROVIA
- VIA PAVIMENTADA
- VIA NÃO PAVIMENTADA
- RODOVA PAVIMENTADA
- OBRA ESPECIAL
- OBRA ESPECIAL
- OBRA ESPECIAL
- OBRA ESPECIAL
- OBRA ESPECIAL
- OBRA ESPECIAL

TUBULAÇÃO PROJETADA

DÍAMETRO	TUBULAÇÃO
12"	—
10"	—
8"	—
6"	—
4"	—
3"	—
2"	—
PEAD 80 Ø 125mm	—
PEAD 80 Ø 63mm	—

TUBULAÇÃO IMPLANTADA

DÍAMETRO	TUBULAÇÃO
12" (API 5L Gr B)	—
10" (API 5L Gr B)	—
8" (API 5L Gr B)	—
6" (API 5L Gr B)	—
4" (API 5L Gr B)	—
3" (API 5L Gr B)	—
2" (API 5L Gr B)	—
125mm (PEAD 80)	—
63mm (PEAD 80)	—
32mm (PEAD 80)	—

11	ATUALIZAÇÃO GERAL	05.11.24	M.A.W.	R.J.S.	F.F.M.
10	ATUALIZAÇÃO GERAL	01.05.24	M.A.W.	R.J.S.	F.F.M.
9	ATUALIZAÇÃO GERAL	14.02.24	A.E.E.	F.F.M.	S.B.S.
8	ATUALIZAÇÃO GERAL	18.04.23	A.E.E.	F.F.M.	S.B.S.
7	ATUALIZAÇÃO GERAL	12.09.22	A.E.E.	F.P.C.	S.B.S.
6	ATUALIZAÇÃO GERAL	05.05.22	A.E.E.	F.P.C.	S.B.S.
5	ATUALIZAÇÃO GERAL	27.09.21	A.E.E.	F.P.C.	S.B.S.
4	ATUALIZAÇÃO GERAL	19.09.21	A.E.E.	GEREN.	C.M.F.
3	ATUALIZAÇÃO	21.12.20	A.D.F.	B.C.L.	M.A.P.
2	ATUALIZAÇÃO	03.04.19	M.F.R.	B.C.L.	M.A.P.
1	ATUALIZAÇÃO	02.04.17	L.C.P.	GEREN.	C.M.F.
0	EMISSÃO INICIAL	23.09.09	L.C.P.	GEREN.	C.M.F.

ESTE DOCUMENTO É DE PROPRIEDADE DA SCGÁS E NÃO PODE SER REPRODUZIDO OU USADO PARA QUALQUER FINALIDADE DIFERENTE DAQUELA PARA A QUAL ESTÁ SENDO FORNECIDO.



EMPRESA: REDE DE DISTRIBUIÇÃO DE GÁS NATURAL
REGIÃO/ÁREA: REGIÃO B

TÍTULO: ESTAÇÃO DE TRANSFERÊNCIA DE CUSTÓDIA 03
PLANTA CHAVE DO MUNICÍPIO DE LONTRAS

PROJ.	DES.	VERIF.	APROV.
SCGÁS	Leandro Coelho	GEREN.	C.M.P.
DATA:	23/06/09	ESC:	S/E
N.º SCGÁS:	DE-42.330.SCG.529	FOLHA:	01/01
REV.		DATA:	
		VERIF.	
		APROV.	

**CONSULTE A SCGÁS
TEL: 0800 048 5050**