


ESTAÇÃO DE TRANSFERÊNCIA DE CUSTÓDIA - 03
MUNICÍPIO DE RIO DO SUL

MUNICÍPIO DE RIO DO SUL

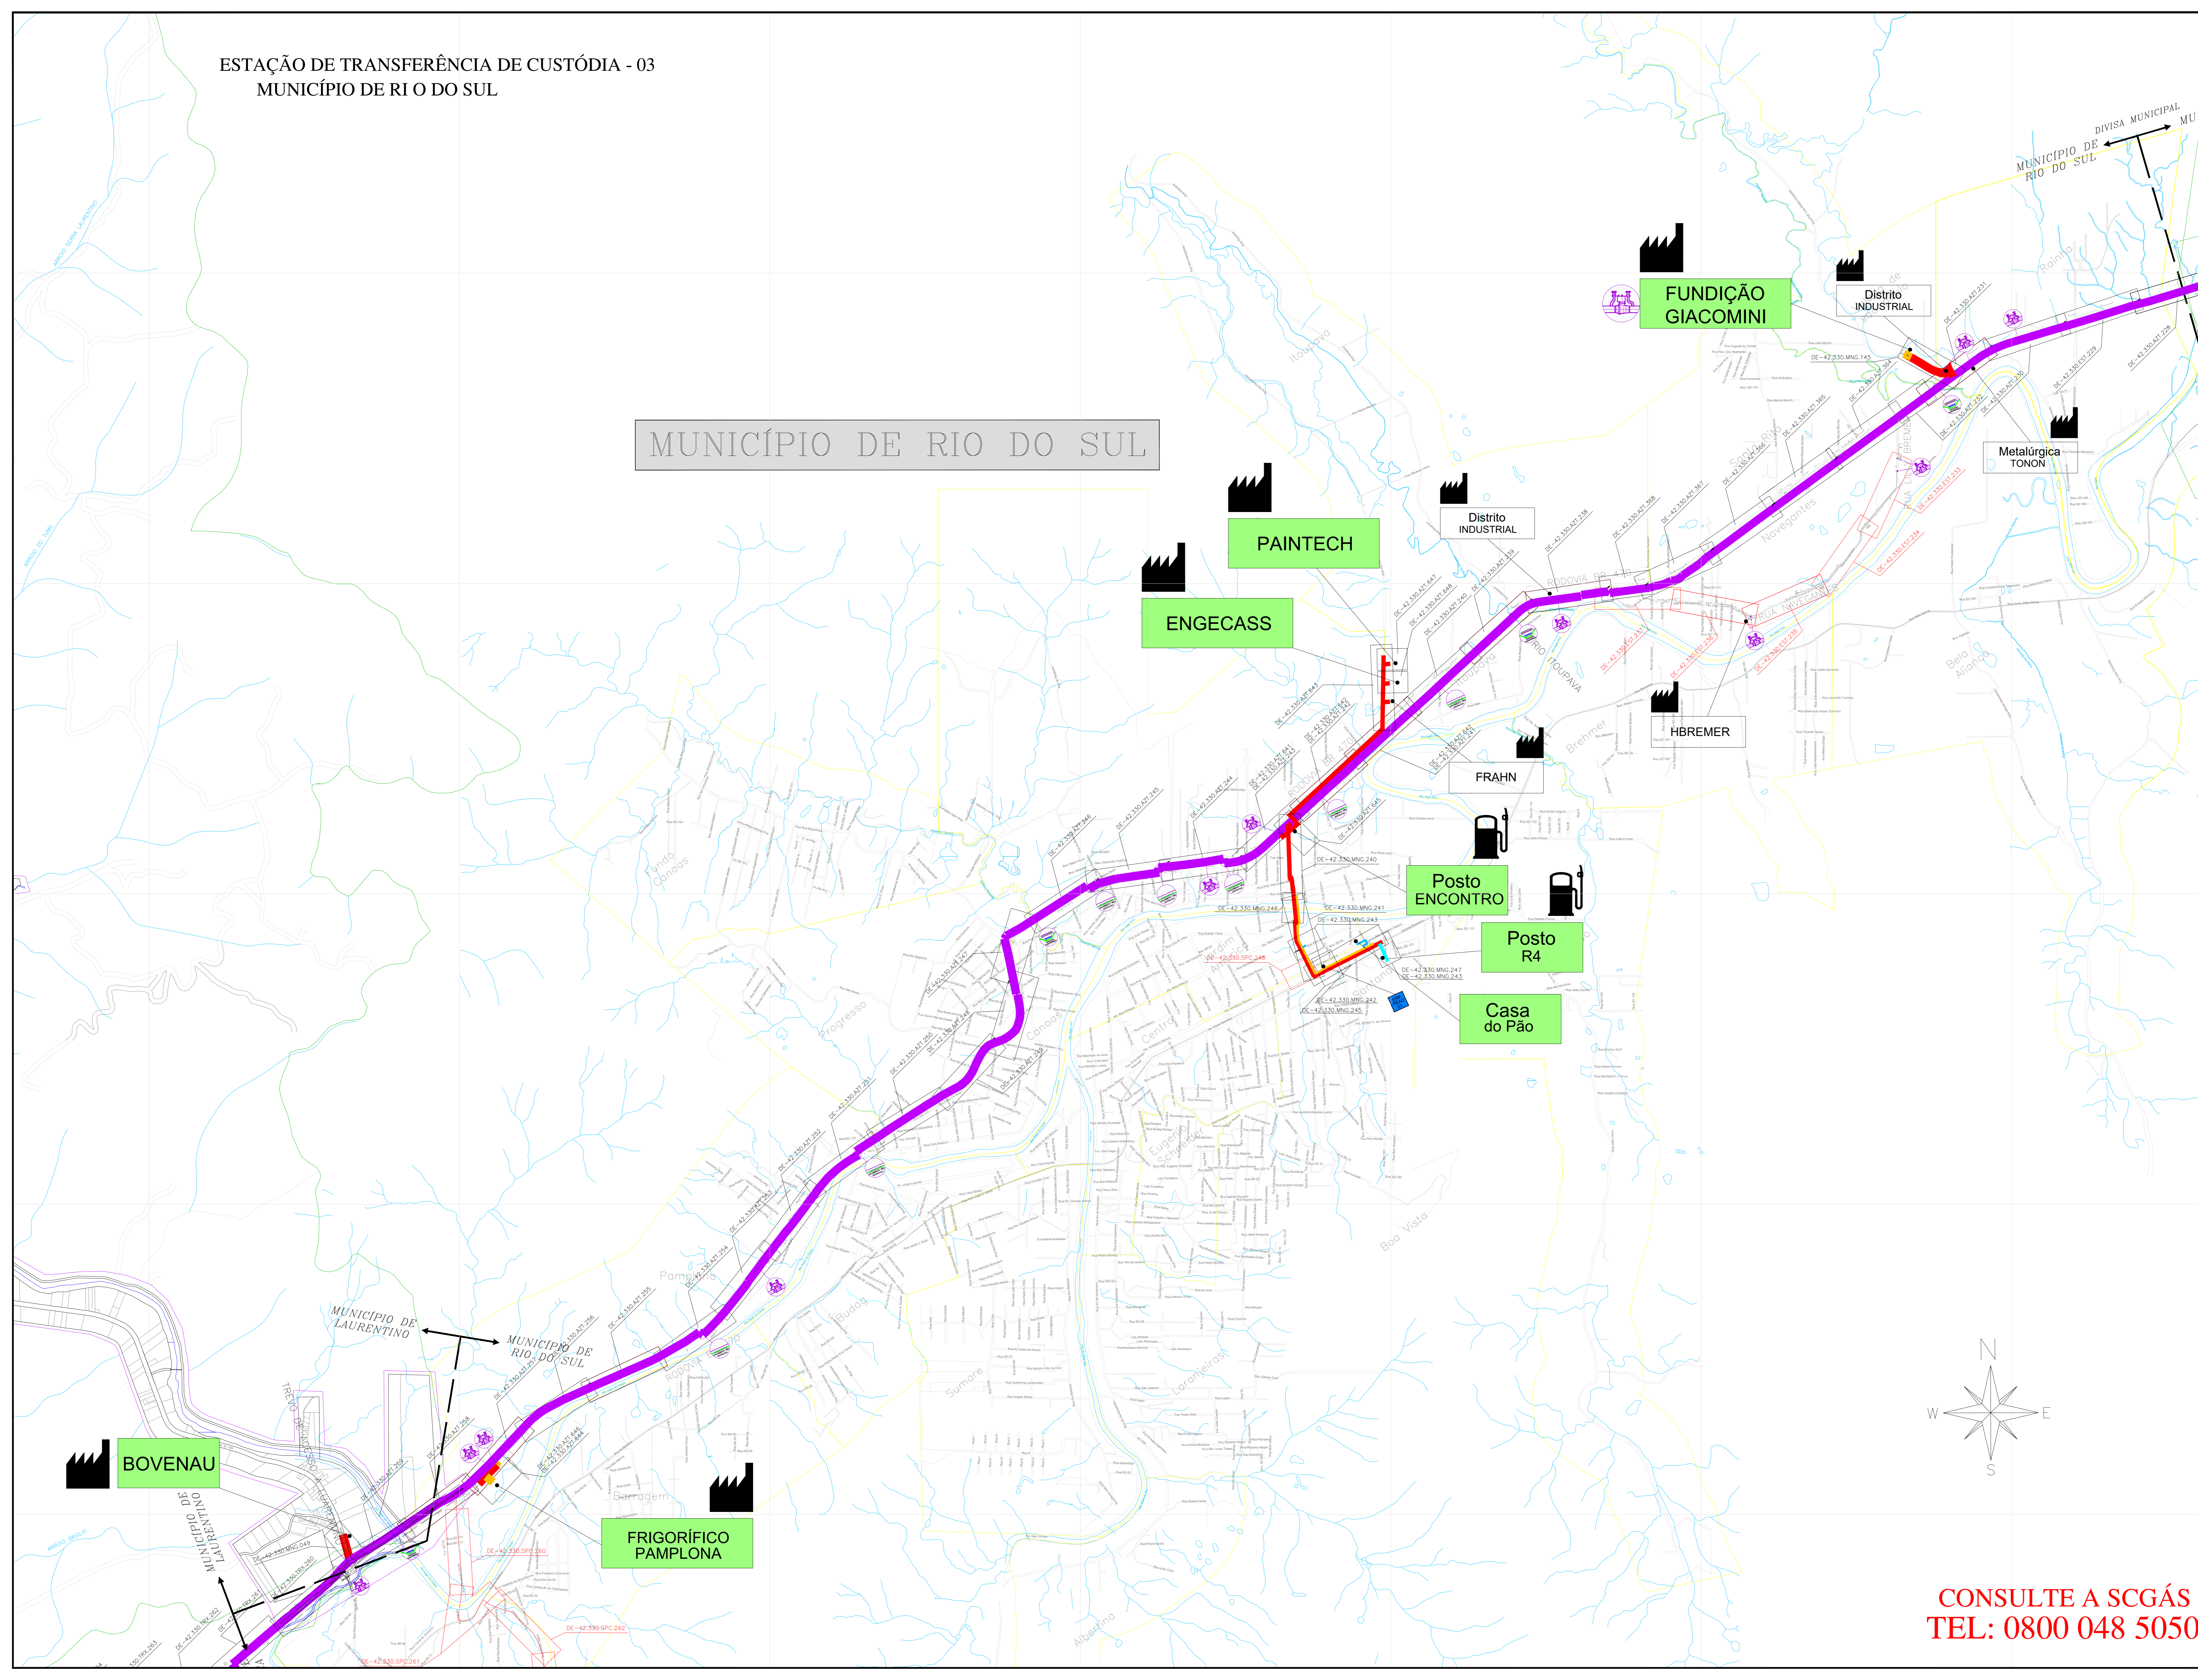

LEGENDA

- CLIENTE
- CLIENTE NÃO CONSUMIDOR
- CLIENTE INDUSTRIAL
- CLIENTE COMERCIAL / RESIDENCIAL
- CLIENTE VEICULAR
- ESTAÇÃO DE TRANSFERÊNCIA DE CUSTÓDIA
- ESTAÇÃO DE REDUÇÃO DE PRESSÃO E MEDIÇÃO
- ESTAÇÃO DE REDUÇÃO DE PRESSÃO
- LÂMPADAR / RECEPTOR PIG
- LETO DE ANDAR
- GEORRIANTE
- VÁLVULA DE BLOQUEIO
- Nº AS BAST DE REFERÊNCIA
- Nº PROJETO EXECUTIVO DE REFERÊNCIA
- CASO/OUTO BOLÍVA - BRASIL
- LIMITE DE MUNICÍPIO
- RIO
- LIMITE DA ÁREA URBANA
- LIMITE DE BARRIO
- LINHA DE ALTA TENSÃO
- FERROVIA
- VIA PAVIMENTADA
- VIA NÃO PAVIMENTADA
- RODOVIA PAVIMENTADA
- OBRA ESPECIAL
- OBRA ESPECIAL
- OBRA ESPECIAL
- OBRA ESPECIAL
- OBRA ESPECIAL
- OBRA ESPECIAL

TUBULAÇÃO PROJETADA

DIAMETRO	TUBULAÇÃO
12"	
10"	
8"	
6"	
4"	
3"	
2"	
PEAD 80 # 125mm	
PEAD 80 # 63mm	

TUBULAÇÃO IMPLANTADA

DIAMETRO	TUBULAÇÃO
12" (APR SL Gr B)	
10" (APR SL Gr B)	
8" (APR SL Gr B)	
6" (APR SL Gr B)	
4" (APR SL Gr B)	
3" (APR SL Gr B)	
2" (APR SL Gr B)	
125mm (PEAD 80)	
83mm (PEAD 80)	
53mm (PEAD 80)	

11	ATUALIZAÇÃO GERAL	05.11.24	M.A.B.	R.J.S.	F.F.M.
10	ATUALIZAÇÃO GERAL	01.05.24	M.A.B.	R.J.S.	F.F.M.
9	ATUALIZAÇÃO GERAL	14.02.24	A.E.E.	F.F.M.	S.B.S.
8	ATUALIZAÇÃO GERAL	18.04.23	A.E.E.	F.F.M.	S.B.S.
7	ATUALIZAÇÃO GERAL	12.09.22	A.E.E.	F.P.C.	S.B.S.
6	ATUALIZAÇÃO GERAL	09.09.22	A.E.E.	F.P.C.	S.B.S.
5	ATUALIZAÇÃO GERAL	07.09.21	A.E.E.	F.P.C.	S.B.S.
4	ATUALIZAÇÃO GERAL	19.04.21	A.E.E.	GEREN	C.M.P.
3	ATUALIZAÇÃO	21.12.20	A.S.F.	B.C.L.	M.A.P.
2	ATUALIZAÇÃO	03.09.19	M.F.P.	B.C.L.	M.A.P.
1	ATUALIZAÇÃO	02.05.17	L.C.P.	GEREN	C.M.P.
0	EMPENHO INICIAL	23.06.09	L.C.P.	GEREN	C.M.P.

ESTA OBRA É DE PROPRIEDADE DA SCGÁS E NÃO PODE SER REPRODUZIDA OU USADA PARA QUALQUER FIM ALÉM DO QUE FORNECIDO.

SCGÁS
Sociedade de Gás de Santa Catarina

EMPENHAMENTO: REDE DE DISTRIBUIÇÃO DE GÁS NATURAL

REGIÃO/ÁREA: REGIÃO B

TÍTULO: ESTAÇÃO DE TRANSFERÊNCIA DE CUSTÓDIA 03
PLANTA CHAVE DO MUNICÍPIO DE RIO DO SUL

PROJ.: SCGÁS
DES.: Leandro Clohso
VERIF.:
GEREN:
APROV.:
C.M.P.:

DATA: 23/06/09
S/E
FOIHA: 01/01

Nº SCGÁS: DE-42.330.SCG.530
REV: 11

CONSULTE A SCGÁS
TEL: 0800 048 5050