


ESTAÇÃO DE TRANSFERÊNCIA DE CUSTÓDIA - 03 MUNICÍPIO DE TIMBÓ

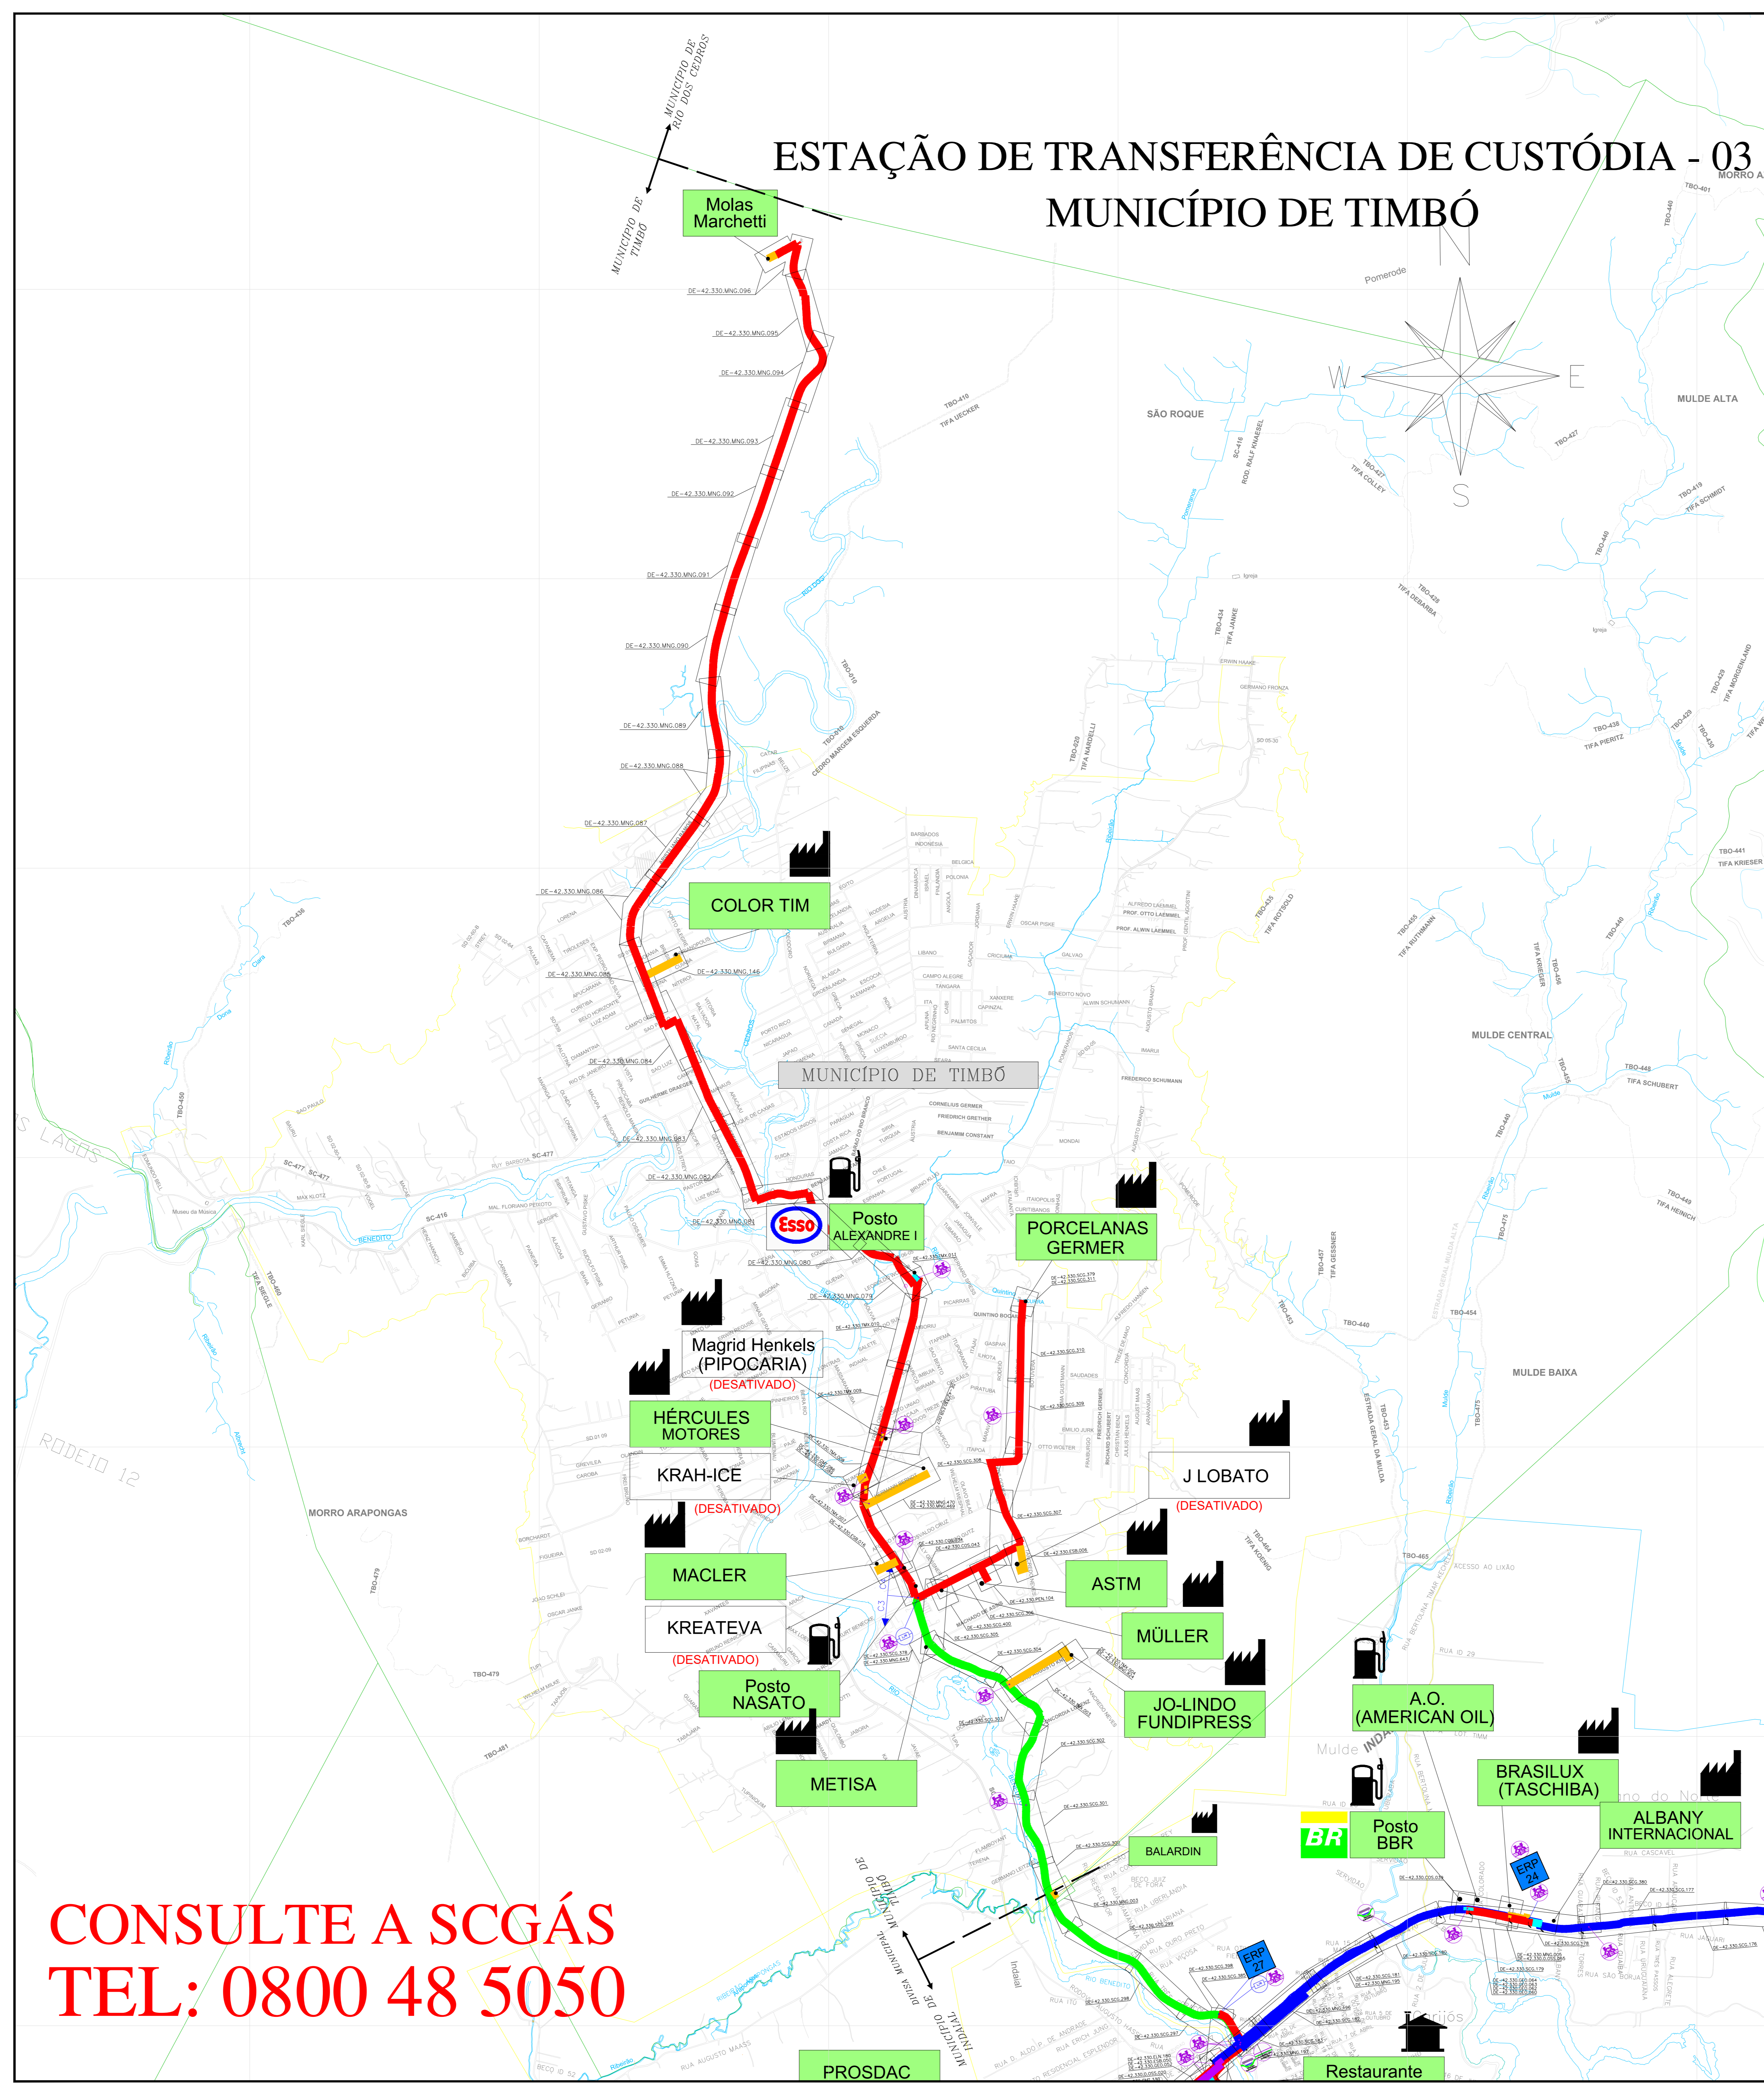

LEGENDA

- CLIENTE CUENTE LIGADO
- CLIENTE CLIENTE NÃO CONSUMIDOR
- CLIENTE INDUSTRIAL
- CLIENTE COMERCIAL / RESIDENCIAL
- CLIENTE VEICULAR
- ESTAÇÃO DE TRANSFERÊNCIA DE CUSTÓDIA
- ESTAÇÃO DE REDUÇÃO DE PRESSÃO E MEDIÇÃO
- ESTAÇÃO DE REDUÇÃO DE PRESSÃO
- LANÇADOR / RECEPTOR PIG
- LEITO DE ANODOS
- ODOORIZANTE
- VÁLVULA DE BLOQUEIO
- Nº AS BUILT DE REFERÊNCIA
- Nº PROJETO EXECUTIVO DE REFERÊNCIA
- CASO/OUTO BOMBA - BRASIL
- LIMITE DE MUNICÍPIO
- RIO
- LIMITE DA ÁREA URBANA
- LIMITE DE BARRIO
- LINHA DE ALTA TENSÃO
- FERROVIA
- VIA PAVIMENTADA
- VIA NÃO PAVIMENTADA
- RODOVIA PAVIMENTADA
- OBRA ESPECIAL CRUZAMENTO NÃO DESENVOLVIDO
- OBRA ESPECIAL PONTE
- OBRA ESPECIAL TUBULAÇÃO SUBTERRÂNEA
- OBRA ESPECIAL TRAVESSIA SUBTERRÂNEA
- OBRA ESPECIAL CASO/OUTO

TUBULAÇÃO PROJETADA

DÍAMETRO	TUBULAÇÃO
12"	
10"	
8"	
6"	
4"	
3"	
2"	
PEAD 80 e 125mm	
PEAD 80 e 63mm	

TUBULAÇÃO IMPLANTADA

DÍAMETRO	TUBULAÇÃO
12" (API SL Gr B)	
10" (API SL Gr B)	
8" (API SL Gr B)	
6" (API SL Gr B)	
4" (API SL Gr B)	
3" (API SL Gr B)	
2" (API SL Gr B)	
125mm (PEAD 80)	
63mm (PEAD 80)	
32mm (PEAD 80)	

11	ATUALIZAÇÃO GERAL	25.11.2010	M.A.W.	R.S.	F.F.R.
10	ATUALIZAÇÃO GERAL	25.05.2010	M.A.W.	R.S.	F.F.R.
9	ATUALIZAÇÃO GERAL	14.02.2010	A.E.E.	F.F.M.	S.B.S.
8	ATUALIZAÇÃO GERAL	18.04.2010	A.E.E.	F.F.M.	S.B.S.
7	ATUALIZAÇÃO GERAL	12.09.2010	A.E.E.	F.P.C.	S.B.S.
6	ATUALIZAÇÃO GERAL	05.05.2010	A.E.E.	F.P.C.	S.B.S.
5	ATUALIZAÇÃO GERAL	27.09.2010	A.E.E.	F.P.C.	S.B.S.
4	ATUALIZAÇÃO GERAL	18.04.2010	A.E.E.	GEREN.	C.M.P.
3	ATUALIZAÇÃO GERAL	21.12.2010	A.D.F.	B.C.L.	M.A.P.
2	ATUALIZAÇÃO	03.08.19	M.P.P.	B.C.L.	M.A.P.
1	ATUALIZAÇÃO	02.05.17	C.C.P.	GEREN.	C.M.P.
0	EMPENHO INICIAL	23.06.09	L.C.P.	GEREN.	C.M.P.
REV.	DESCRIÇÃO	DATA	POR	VERIF.	APROV.

ESTE DOCUMENTO É DE PROPRIEDADE DA SCGÁS E NÃO PODE SER REPRODUZIDO OU USADO PARA QUALQUER FINALIDADE DIFERENTE DAQUELA PARA A QUAL ESTÁ SENDO FORNECIDO.

SCGÁS
COMPANHIA DE GÁS DE SÃO CARLOS

EMPREENHIMENTO: REDE DE DISTRIBUIÇÃO DE GÁS NATURAL

REGIÃO/ÁREA: REGIÃO B

TÍTULO: ESTAÇÃO DE TRANSFERÊNCIA DE CUSTÓDIA 03 PLANTA CHAVE DO MUNICÍPIO DE TIMBÓ

PROJ.	DES.	VERIF.	APROV.
SCGÁS	Leandro Coelho	GEREN	C.M.P.
DATA:	ESC.	FOUN.	
23/06/09	S/E	01/01	
Nº. SCGÁS:	REV.		
DE-42.330.SCG.522	11		

**CONSULTE A SCGÁS
TEL: 0800 48 5050**