


ESTAÇÃO DE TRANSFERÊNCIA DE CUSTÓDIA - 05 MUNICÍPIO DE BALNEÁRIO CAMBORIÚ

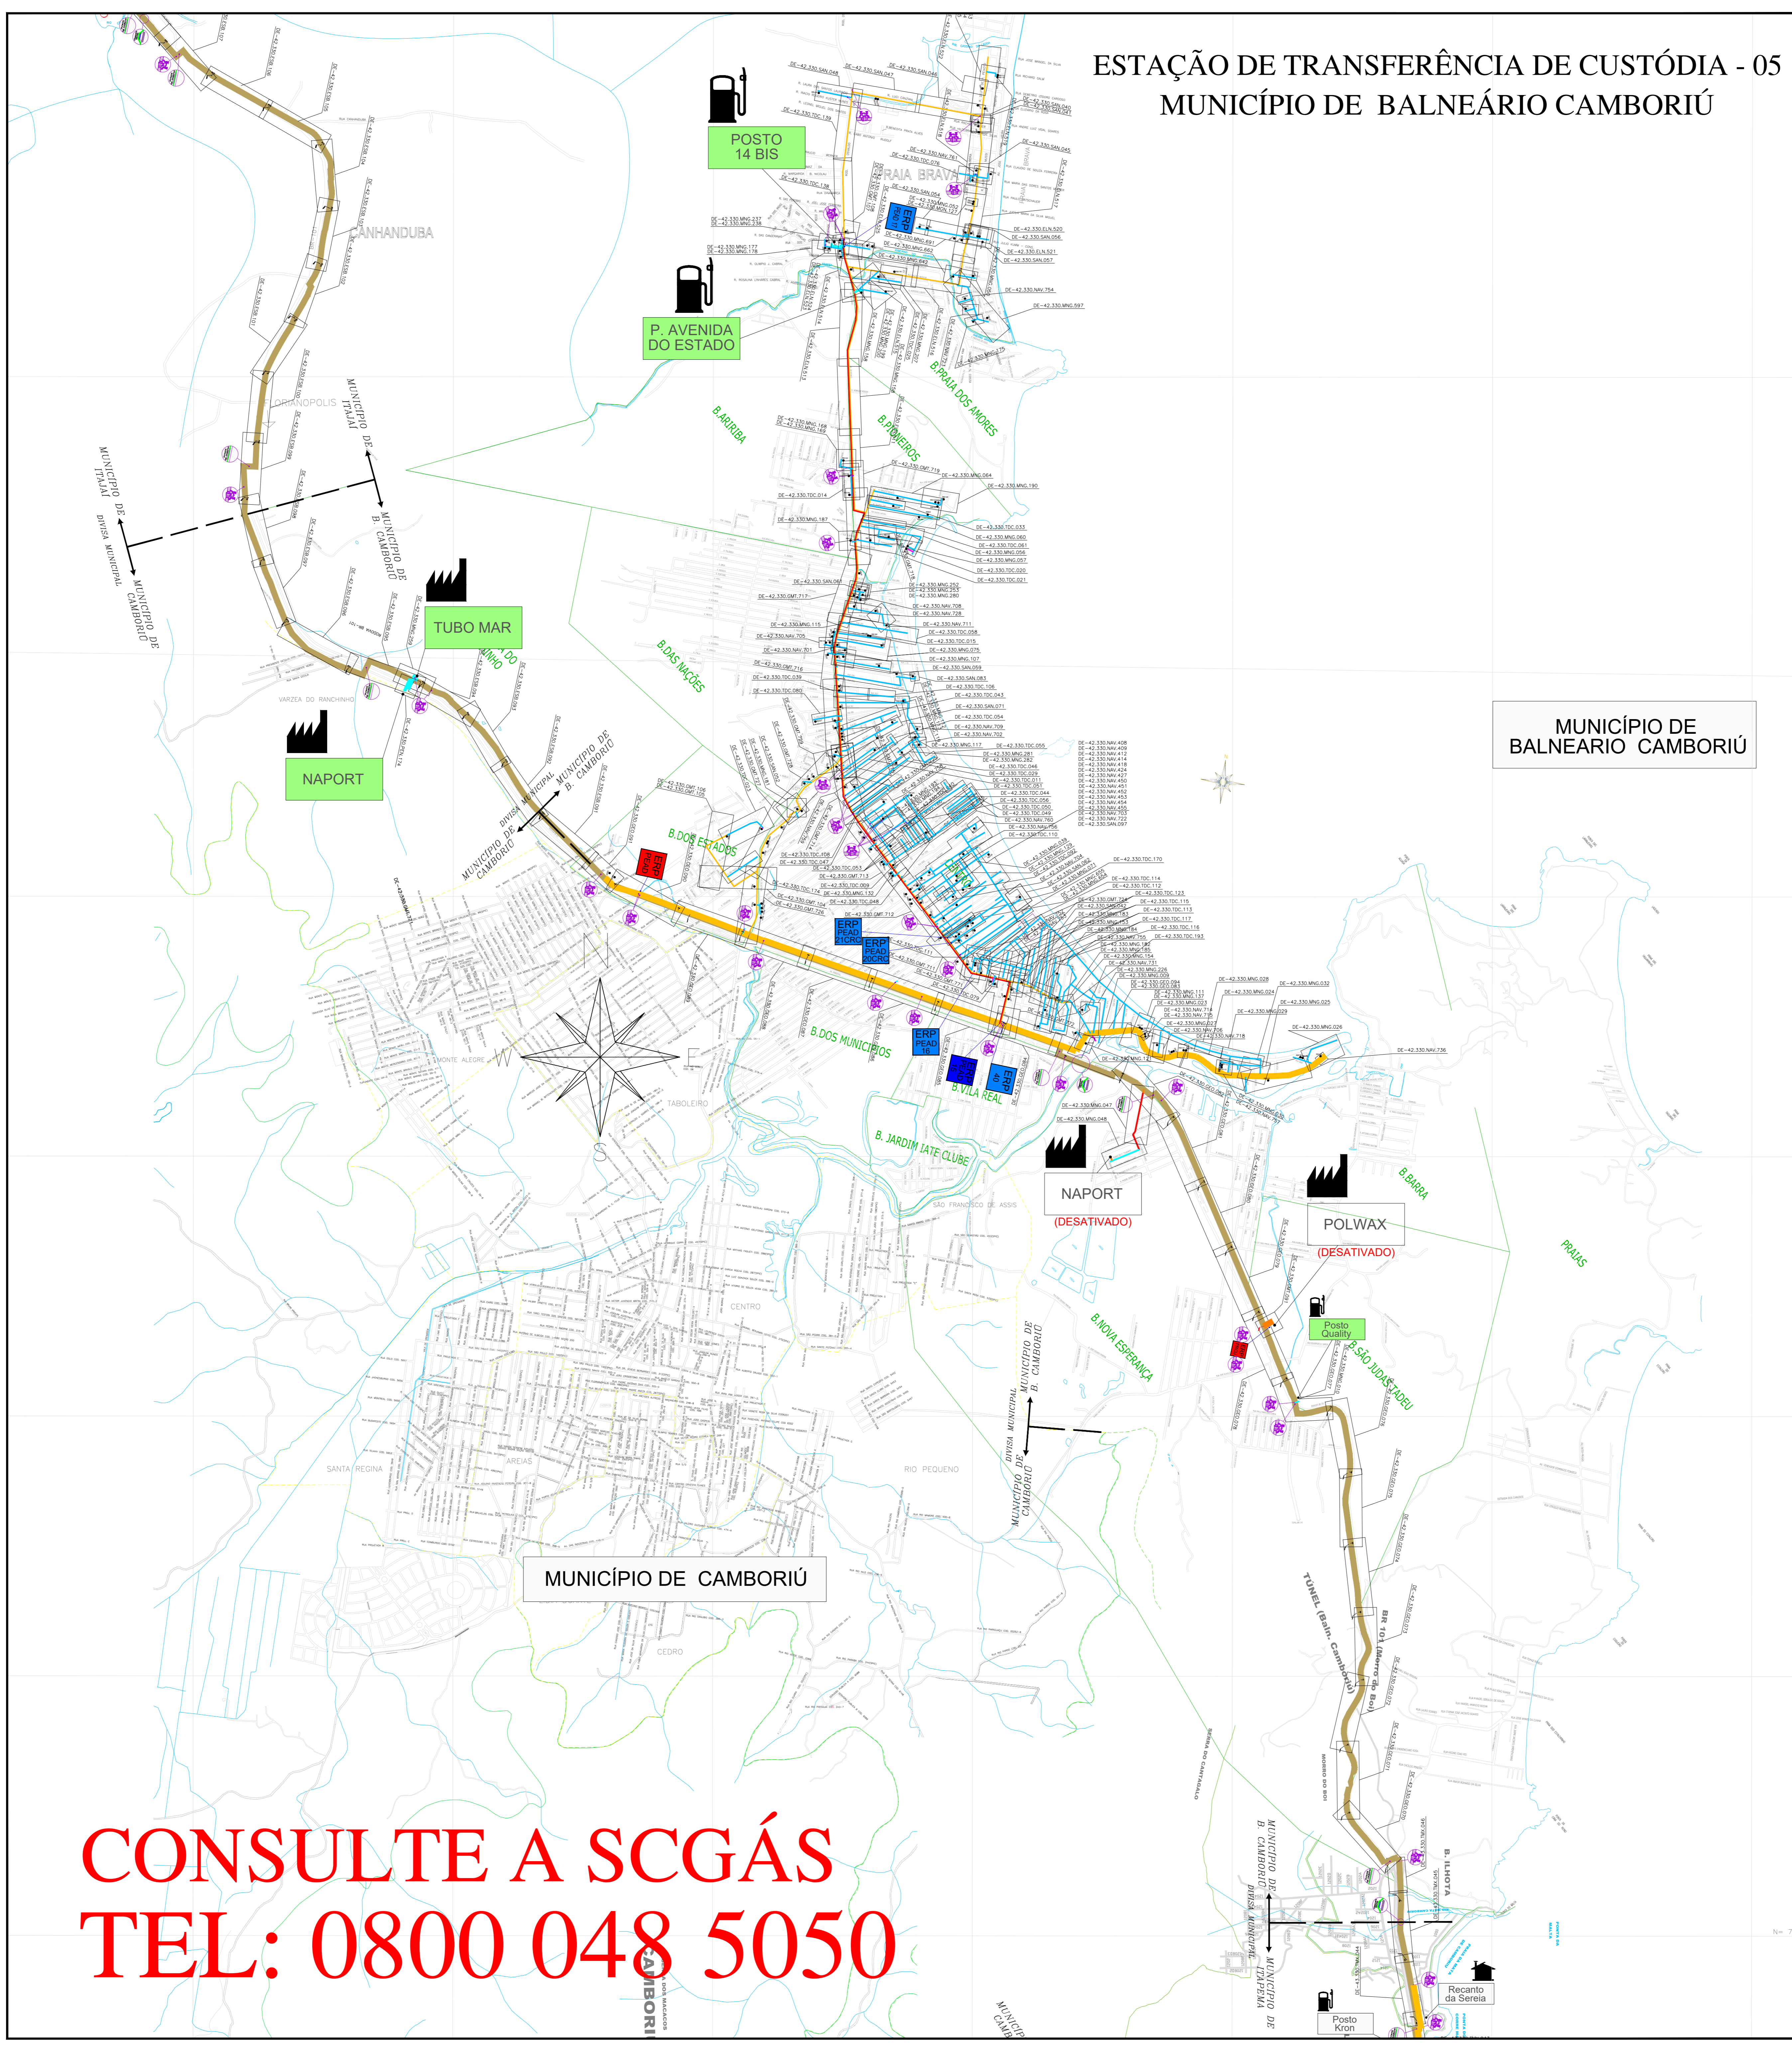

LEGENDA

- CLIENTE
- CLIENTE NÃO CONSUMINDO
- CLIENTE INDUSTRIAL
- CLIENTE COMERCIAL / RESIDENCIAL
- CLIENTE VEICULAR
- ESTAÇÃO DE TRANSFERÊNCIA DE CUSTÓDIA
- ESTAÇÃO DE REDUÇÃO DE PRESSÃO E MEDIÇÃO
- ESTAÇÃO DE REDUÇÃO DE PRESSÃO
- LANÇADOR / RECEPTOR PIG
- LETEIRO DE ANGOOS
- ODOORIZANTE
- VÁLVULA DE BLOQUEIO
- N° AS BUILT DE REFERÊNCIA
- N° PROJETO EXECUTIVO DE REFERÊNCIA
- GASDUTO BOLÍVIA - BRASIL
- LIMITE DE MUNICÍPIO
- RIO
- LIMITE DA ÁREA URBANA
- LIMITE DE BARRIO
- LINHA DE ALTA TENSÃO
- FERROVIA
- VIA PAVIMENTADA
- VIA NÃO PAVIMENTADA
- RODOVIA PAVIMENTADA
- RODOVIA PAVIMENTADA
- OBRA ESPECIAL
- OBRA ESPECIAL
- OBRA ESPECIAL
- OBRA ESPECIAL
- OBRA ESPECIAL
- OBRA ESPECIAL

TUBULAÇÃO PROJETADA

DIAMETRO	TUBULAÇÃO
ø 12"	—
ø 10"	—
ø 8"	—
ø 6"	—
ø 4"	—
ø 3"	—
ø 2"	—
PEAD: 80 ø 125mm	—
PEAD: 80 ø 63mm	—

TUBULAÇÃO IMPLANTADA

DIAMETRO	TUBULAÇÃO
ø 12" (API 5L Gr B)	—
ø 10" (API 5L Gr B)	—
ø 8" (API 5L Gr B)	—
ø 6" (API 5L Gr B)	—
ø 4" (API 5L Gr B)	—
ø 3" (API 5L Gr B)	—
ø 2" (API 5L Gr B)	—
ø 125mm (PEAD 80)	—
ø 63mm (PEAD 80)	—
ø 32mm (PEAD 80)	—

12	ATUALIZAÇÃO GERAL	25.11.24	M.A.W.	R.J.S.	F.F.M.
11	ATUALIZAÇÃO GERAL	15.05.24	M.A.W.	R.J.S.	F.F.M.
10	ATUALIZAÇÃO GERAL	14.02.24	A.E.E.	F.F.M.	S.B.S.
9	ATUALIZAÇÃO GERAL	22.02.23	A.E.E.	F.F.M.	S.B.S.
8	ATUALIZAÇÃO GERAL	28.09.22	A.E.E.	F.F.M.	S.B.S.
7	ATUALIZAÇÃO GERAL	06.05.22	A.E.E.	F.P.C.	S.B.S.
6	ATUALIZAÇÃO GERAL	27.01.22	A.E.E.	F.P.C.	S.B.S.
5	ATUALIZAÇÃO GERAL	27.09.21	A.E.E.	F.P.C.	S.B.S.
4	ATUALIZAÇÃO GERAL	19.04.21	A.E.E.	GEREN	C.M.P.
3	ATUALIZAÇÃO	21.12.20	A.D.F.	B.C.I.	M.A.P.
2	ATUALIZAÇÃO	03.06.19	M.F.P.	B.C.I.	M.A.P.
1	ATUALIZAÇÃO	22.05.17	L.C.P.	GEREN	C.M.P.
0	EMISSÃO INICIAL	01.06.09	L.C.P.	GEREN	C.M.P.
REV.	DESCRIÇÃO	DATA	POR	VERIF	APROV.

ESTE DOCUMENTO É DE PROPRIEDADE DA SCGÁS E NÃO PODE SER REPRODUZIDO OU USADO PARA QUALQUER FINALIDADE OPERATIVA, DIAGNÓSTICA OU QUALQUER OUTRA SEM O DEACORDO DA SCGÁS.

SCGÁS
Companhia de Gás de Santa Catarina

EMPREENHIMENTO: REDE DE DISTRIBUIÇÃO DE GÁS NATURAL

REGIÃO/ÁREA: REGIÃO C

TÍTULO: ESTAÇÃO DE TRANSFERÊNCIA DE CUSTÓDIA 05
PLANTA CHAVE DO MUNICÍPIO DE BALNEÁRIO CAMBORIÚ

PROJ.	SCGÁS	DES.	Leandro Coelho	VERIF.	GEREN	APROV.	C.M.P.
DATA:	23/06/09	ESC.	S/E	FOLHA	01/01		
N°:	SCGÁS	DE-43.330.SCG.543		REV.	12		

**CONSULTE A SCGÁS
TEL: 0800 048 5050**