


ESTAÇÃO DE TRANSFERÊNCIA DE CUSTÓDIA - 05 MUNICÍPIO DE SÃO JOÃO BATISTA

MUNICÍPIO DE SÃO JOÃO BATISTA

N= 6984000

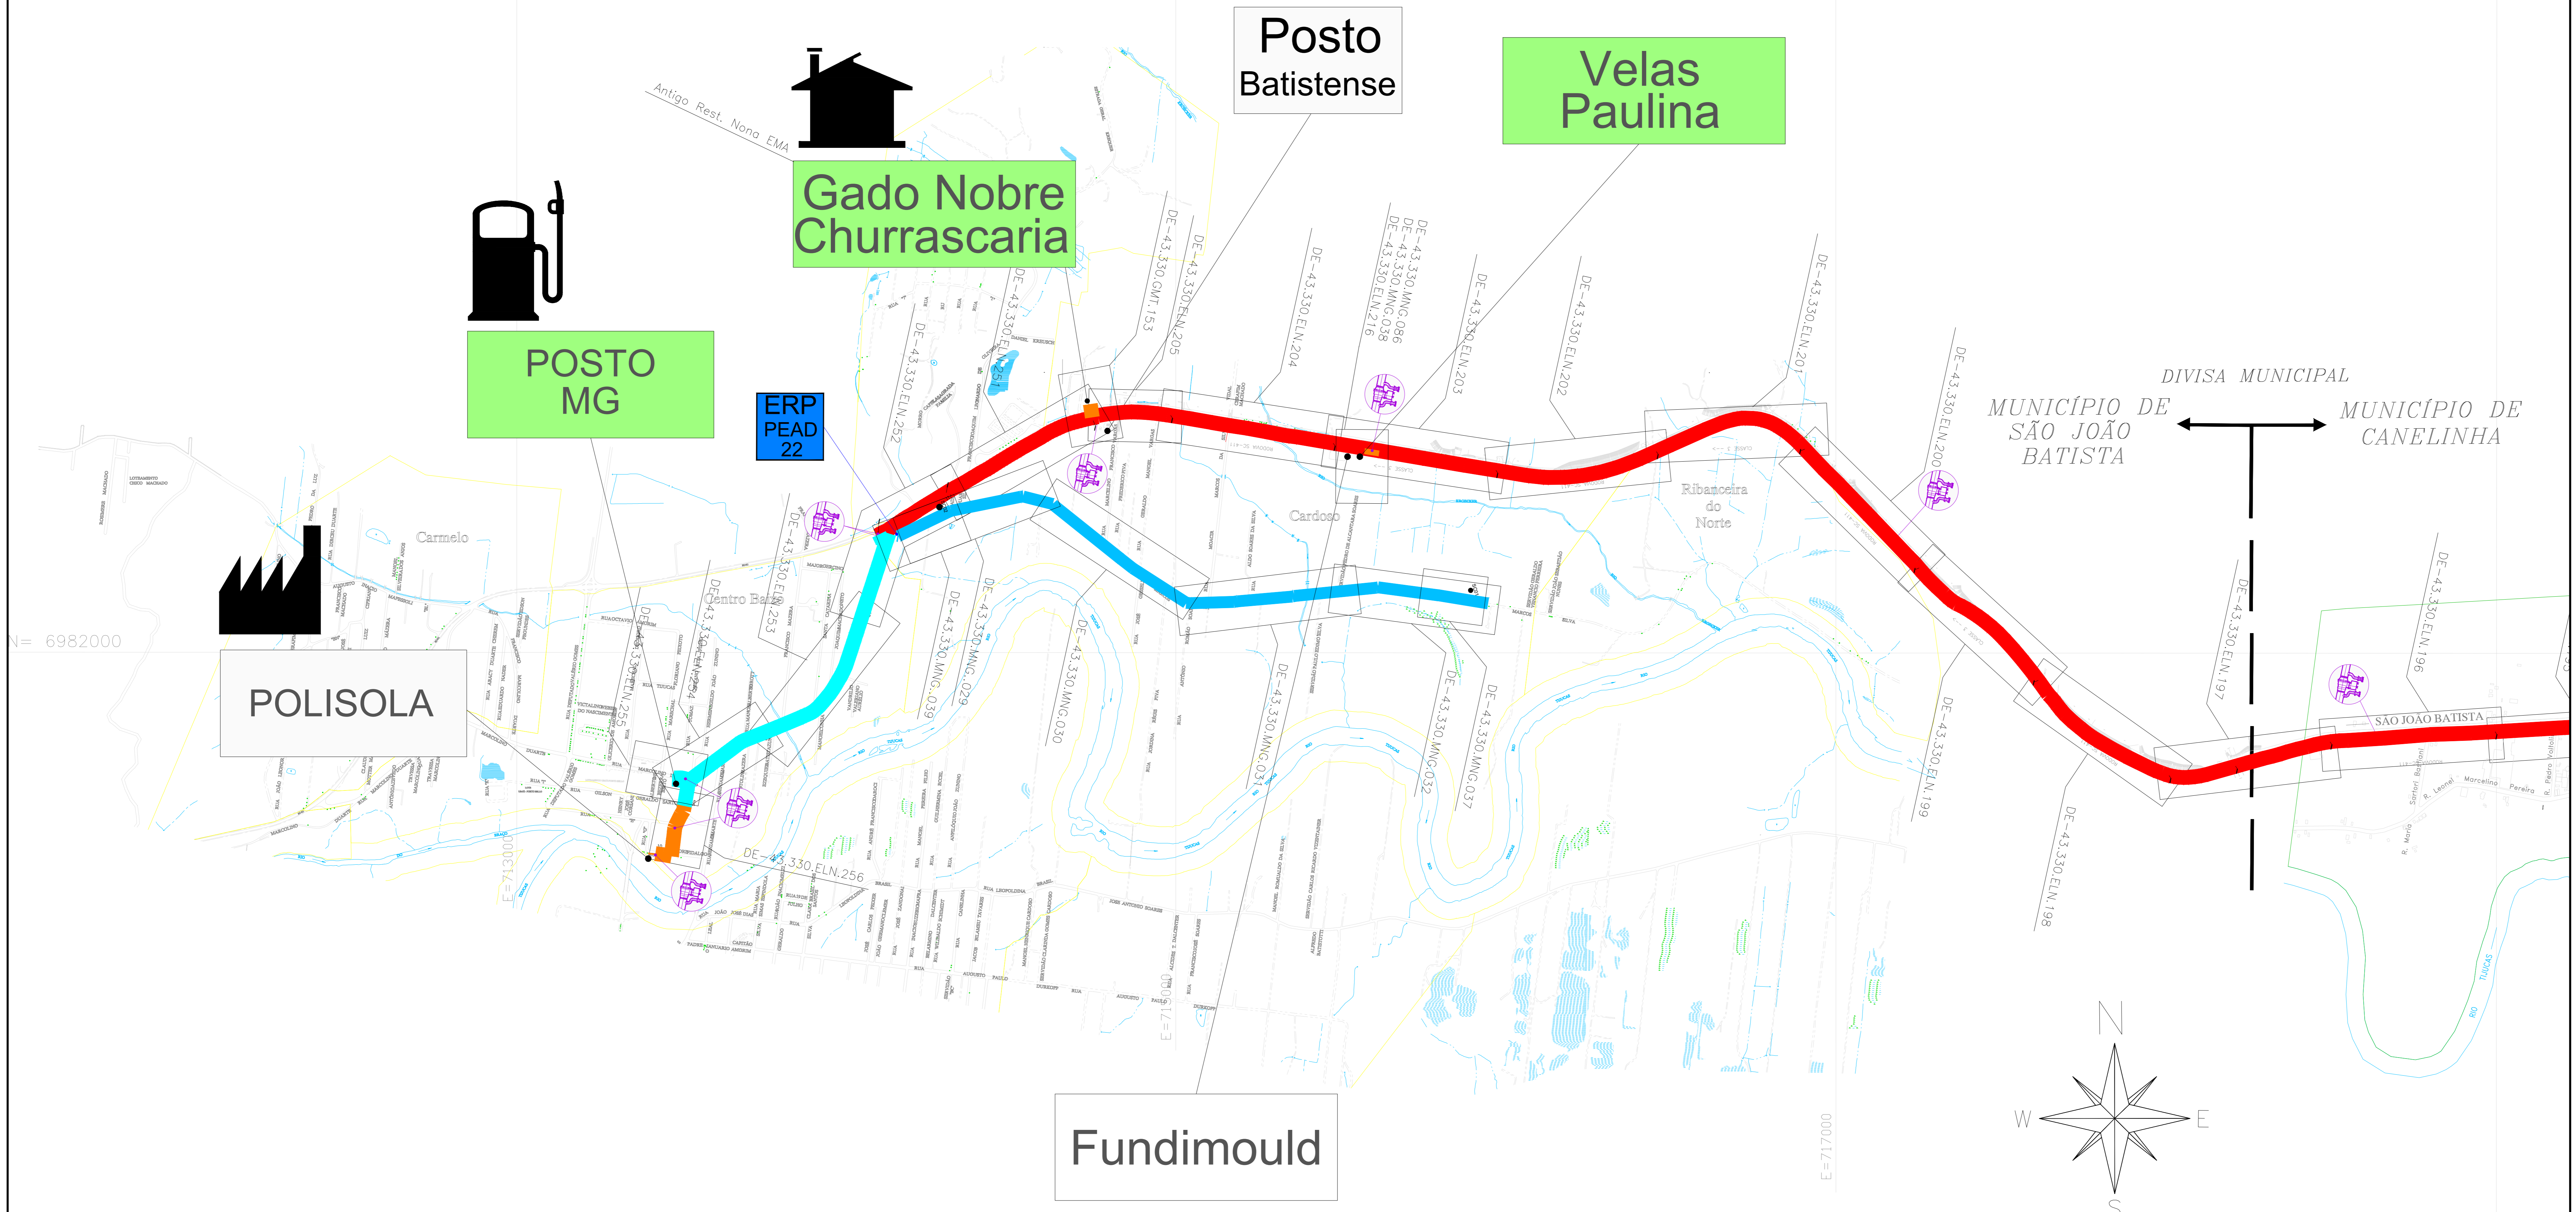

N= 6982000

E=717000

E=719000

N= 698

**CONSULTE A SCGÁS
TEL: 0800 048 5050**

KS SOLADOS SC01
DE-43.330.MNG.002
DE-43.330.MNG.007

MATRIZARIA SÃO JOÃO SC02
DE-43.330.MNG.010
DE-43.330.MNG.019

LEGENDA

- CLIENTE LIGADO
- CLIENTE NÃO CONSUMIDOR
- CLIENTE INDUSTRIAL
- CLIENTE COMERCIAL / RESIDENCIAL
- CLIENTE VEICULAR
- ESTAÇÃO DE TRANSFERÊNCIA DE CUSTÓDIA
- ESTAÇÃO DE MEDIÇÃO DE PRESSÃO E MEDIÇÃO
- ESTAÇÃO DE MEDIÇÃO DE PRESSÃO
- LANÇADOR / RECORDEDOR PIG
- LEITO DE ANDAR
- ODORIZANTE
- VÁLVULA DE BLOQUEIO
- Nº AS BALT DE REFERÊNCIA
- Nº PROJETO EXECUTIVO DE REFERÊNCIA
- GASÓDIO BOLÍVA - BRASIL
- LMITE DE MUNICÍPIO
- RIO
- LMITE DA ÁREA URBANA
- LMITE DE BARRIO
- LINHA DE ALTA TENSÃO
- FERRONIA
- VIA PAVIMENTADA
- VIA NÃO PAVIMENTADA
- RODOVIA PAVIMENTADA
- RODOVIA NÃO PAVIMENTADA
- OBRA ESPECIAL
- OBRA ESPECIAL
- OBRA ESPECIAL
- OBRA ESPECIAL
- OBRA ESPECIAL
- OBRA ESPECIAL
- OBRA ESPECIAL

TUBULAÇÃO PROJETADA

DÍAMETRO	TUBULAÇÃO
12"	
10"	
8"	
6"	
4"	
3"	
2"	
PEAD 80 # 125mm	
PEAD 80 # 65mm	

TUBULAÇÃO IMPLANTADA

DÍAMETRO	TUBULAÇÃO
12" (API 5L Gr B)	
10" (API 5L Gr B)	
8" (API 5L Gr B)	
6" (API 5L Gr B)	
4" (API 5L Gr B)	
3" (API 5L Gr B)	
2" (API 5L Gr B)	
125mm (PEAD 80)	
65mm (PEAD 80)	
32mm (PEAD 80)	

REV.	DESCRIÇÃO	DATA	FOR.	VERIF.	APROV.
12	ATUALIZAÇÃO GERAL	05/11/24	M.A.B.	R.J.S.	F.F.M.
11	ATUALIZAÇÃO GERAL	31/05/24	M.A.B.	R.J.S.	F.F.M.
10	ATUALIZAÇÃO GERAL	14/02/24	A.E.E.	F.F.M.	S.B.S.
9	ATUALIZAÇÃO GERAL	22/02/23	A.E.E.	F.F.M.	S.B.S.
8	ATUALIZAÇÃO GERAL	28/08/22	A.E.E.	F.F.M.	S.B.S.
7	ATUALIZAÇÃO GERAL	05/05/22	A.E.E.	F.F.C.	S.B.S.
6	ATUALIZAÇÃO GERAL	27/07/22	A.E.E.	F.F.C.	S.B.S.
5	ATUALIZAÇÃO GERAL	27/09/21	A.E.E.	F.F.C.	S.B.S.
4	ATUALIZAÇÃO GERAL	19/04/21	A.E.E.	GEREN.	C.M.P.
3	ATUALIZAÇÃO GERAL	01/12/20	A.D.F.	B.C.L.	M.A.P.
2	ATUALIZAÇÃO GERAL	03/06/19	M.P.P.	B.C.L.	M.A.P.
1	ATUALIZAÇÃO GERAL	02/05/19	L.C.P.	GEREN.	C.M.P.
0	EMISSÃO FINAL	03/06/08	L.C.P.	GEREN.	C.M.P.

ESTE DOCUMENTO É DE PROPRIEDADE DA SCGÁS E NÃO DEVE SER REPRODUZIDO OU USADO PARA QUALQUER FIM ALÉM DO QUE FORNECER. QUALQUER VIOLAÇÃO DEVIDE SER REPORTADA PARA A SCGÁS, SENDO TOMADAS AS DEVIDIDAS PROVIDÊNCIAS.

SCGÁS
Sociedade por Ações

EMPRESAMENTO: REDE DE DISTRIBUIÇÃO DE GÁS NATURAL
REGIÃO/ÁREA: REGIÃO C
TÍTULO: ESTAÇÃO DE TRANSFERÊNCIA DE CUSTÓDIA 05
PLANTA CHAVE DO MUNICÍPIO DE SÃO JOÃO BATISTA

PROJ.	ELAB.	VERIF.	GEREN.	APROV.	C.M.P.
SCGÁS	Leandro Coelho		GEREN.		

DATA: 23/08/2019 ESC: S/E FOLHA: 01/01
Nº PROJETO: DE-43.330.SCG.545 REV: 12