


ESTAÇÃO DE TRANSFERÊNCIA DE CUSTÓDIA - 06 MUNICÍPIO DE FLORIANÓPOLIS

MUNICÍPIO DE FLORIANÓPOLIS

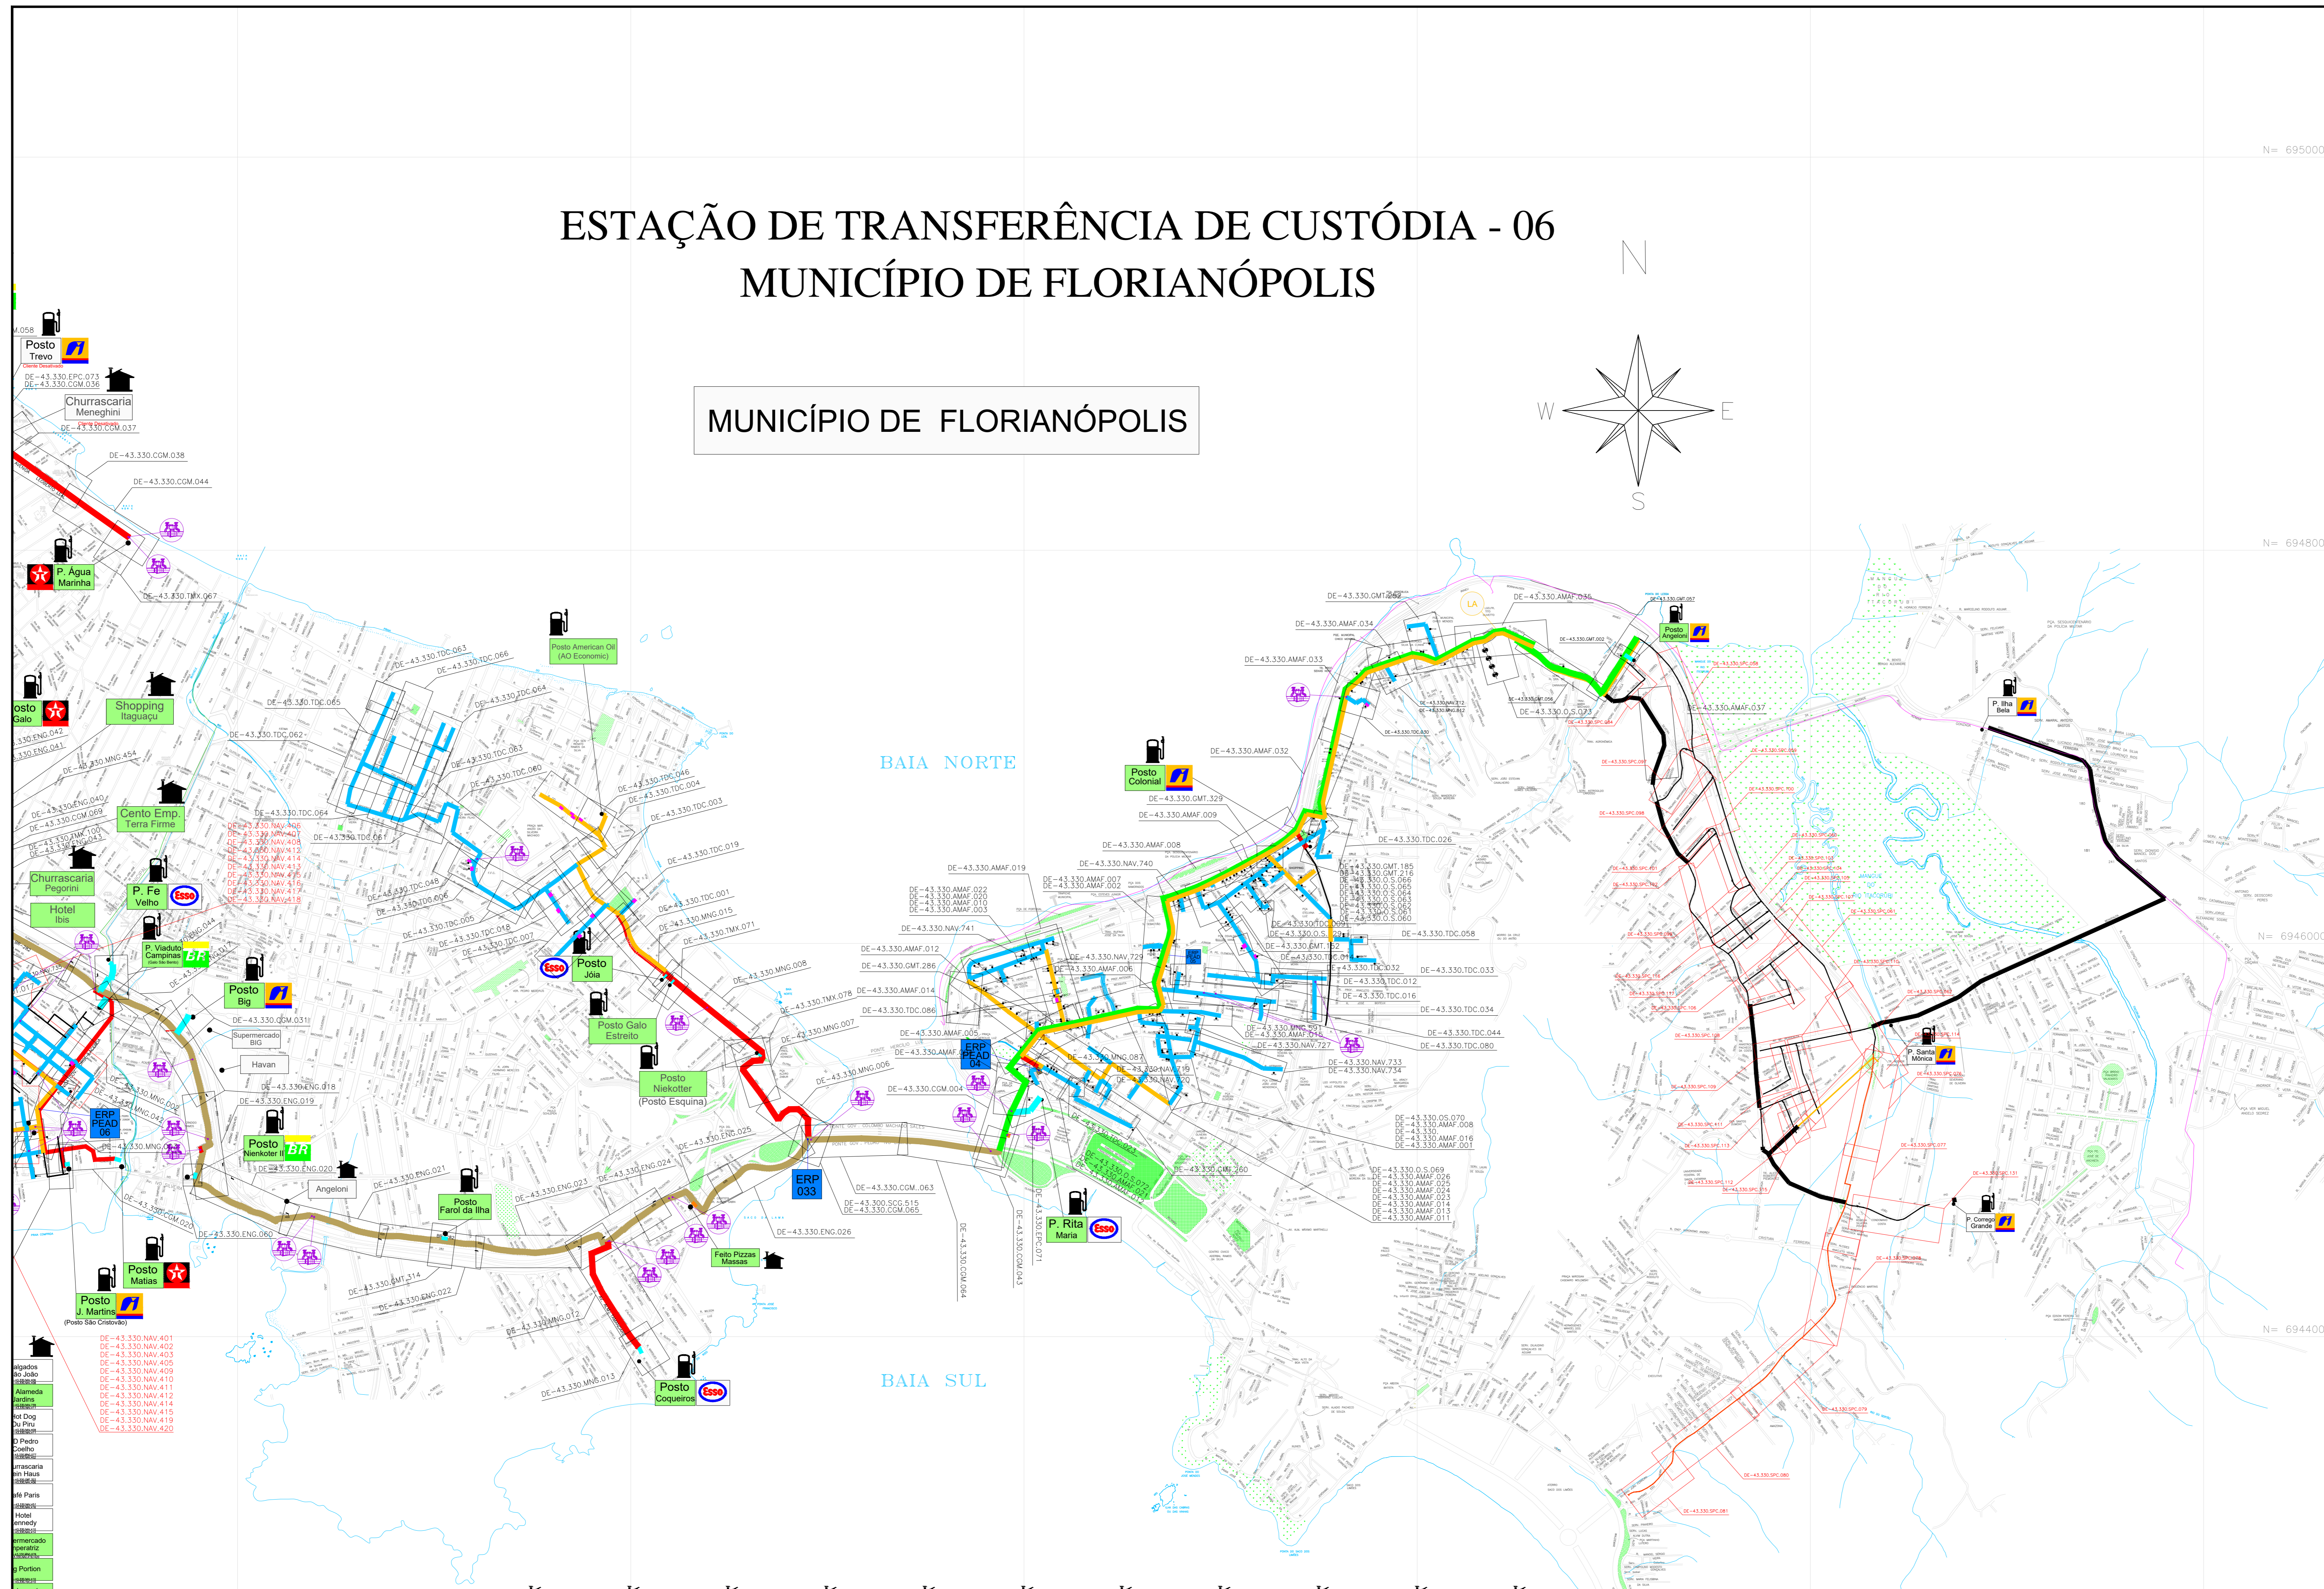

RF01	GUACAMOLE	RF21	CONDOMÍNIO LA FLORE - 10	RF41	RESTAURANTE BOM SABOR	RF61	EDIFÍCIO SOLAR - 48	RF81	CONDOMÍNIO BOM SABOR	RF101	BRAND GOURMET	RF121	ED. SANGRE LUST	RF141	BEL MANDIO	RF162	BARONA	RF182	PRESEMENTO TOP VIBRON	RF202	CD RIO BRANCO
RF02	CEVARIARIA ORIGINAL	RF22	CONDOMÍNIO BRAGA LOMA - 11	RF42	EL DIVINO LOUJE	RF62	EDIFÍCIO PORTINARI - 94	RF82	REST. MIRANTES DON RAMIRO	RF102	REST. MIRANTES DON RAMIRO	RF122	RESIDENCIAL CRUZ E SOUZA	RF142	Ed. Tompouzeiro	RF163	CD FORT DE SANTA CATARINA	RF183	Ed. Trens Clube	RF203	FEITO PIZZAS E MASSAS
RF03	GRUPO DA PIZZA	RF23	CONDOMÍNIO VILLA FIORI - 11	RF43	CONDOMÍNIO VILLA FIORI - 11	RF63	HOTEL LIBERTY	RF83	REST. MIRANTES DON RAMIRO	RF103	REST. MIRANTES DON RAMIRO	RF123	Ed. Tompouzeiro	RF143	CD FORT DE SANTA CATARINA	RF164	CD FORT DE SANTA CATARINA	RF184	CD O'NEO	RF204	CD GARA

LEGENDA

	CLIENTE	CLIENTE LIGADO
	CLIENTE	CLIENTE NÃO CONSUMINDO
	CLIENTE INDUSTRIAL	
	CLIENTE COMERCIAL / RESIDENCIAL	
	CLIENTE VEICULAR	
	ESTAÇÃO DE TRANSFERÊNCIA DE CUSTÓDIA	
	ESTAÇÃO DE REDUÇÃO DE PRESSÃO E MEDIÇÃO	
	ESTAÇÃO DE REDUÇÃO DE PRESSÃO	
	LANÇADOR / RECEPTOR PIG	
	LEITO DE ANÓDOS	
	ODORIZANTE	
	VALVULA DE BLOQUEIO	
	Nº AS BUILT DE REFERENCIA	
	Nº PROJETO EXECUTIVO DE REFERENCIA	
	GASDUTO BOLÍVIA - BRASIL	
	LIMITE DE MUNICÍPIO	
	RIO	
	LIMITE DA ÁREA URBANA	
	LIMITE DE BARRIO	
	LINHA DE ALTA TENSÃO	
	FERRÓVIA	
	VIA PAVIMENTADA	
	VIA NÃO PAVIMENTADA	
	RODovia PAVIMENTADA	
	OBRA ESPECIAL	CRUZAMENTO NÃO DESTRUTIVO
	OBRA ESPECIAL	PONTE
	OBRA ESPECIAL	TRAVESSIA SUBTERRÂNEA
	OBRA ESPECIAL	TRAVESSIA SUBTERRÂNEA
	OBRA ESPECIAL	GASDUTO

TUBULAÇÃO IMPLANTADA

DIÂMETRO	TUBULAÇÃO
12" (API SL Gr B)	
10" (API SL Gr B)	
8" (API SL Gr B)	
6" (API SL Gr B)	
4" (API SL Gr B)	
3" (API SL Gr B)	
2" (API SL Gr B)	
125mm (PEAD 80)	
63mm (PEAD 80)	
32mm (PEAD 80)	
EXPANSÃO FUTURA	

12	ATUALIZAÇÃO GERAL	25.11.24	M.A.W./R.J.S.	F.F.M.
11	ATUALIZAÇÃO GERAL	31.05.24	M.A.W./R.J.S.	F.F.M.
10	ATUALIZAÇÃO GERAL	14.02.24	A.E.F./F.M.	S.B.S.
9	ATUALIZAÇÃO GERAL	15.03.22	A.E.E./F.M.	S.B.S.
8	ATUALIZAÇÃO GERAL	13.09.22	A.E.E./F.P.C.	S.B.S.
7	ATUALIZAÇÃO GERAL	05.05.22	A.E.E./F.P.C.	S.B.S.
6	ATUALIZAÇÃO GERAL	27.01.22	A.E.E./F.P.C.	S.B.S.
5	ATUALIZAÇÃO GERAL	27.09.21	A.E.E./F.P.C.	S.B.S.
4	ATUALIZAÇÃO GERAL	19.04.21	A.E.E./GEREN	C.M.F.P.
3	ATUALIZAÇÃO GERAL	21.12.20	A.D.F./B.C.L.	M.A.F.
1	ATUALIZAÇÃO	23.05.17	L.C.P./GEREN	C.M.F.P.
0	EMISSÃO INICIAL	05.11.07	L.C.P./GEREN	C.M.F.P.

ESTE DOCUMENTO É DE PROPRIEDADE DA SCGÁS, E NÃO PODE SER REPRODUZIDO OU USADO PARA QUALQUER FINALIDADE DIFERENTE DAQUELA PARA A QUAL ESTÁ SENDO FORNECIDO.

EMPREENHIMENTO: REDE DE DISTRIBUIÇÃO DE GÁS NATURAL
REGIÃO/ÁREA: REGIÃO C
TÍTULO: ESTAÇÃO DE TRANSFERÊNCIA DE CUSTÓDIA - 06 PLANTA LAYOUT DO MUNICÍPIO DE FLORIANÓPOLIS

PROJ.	DES.	VERIF.	APROV.
SCGÁS	LEANDRO COELHO	GEREN	C.M.P.
DATA:	05/11/07	S/E	FOLHA
Nº SCGÁS	DE-43.330.SCG.516		12

**CONSULTE A SCGÁS
TEL: 0800 048 5050**