


**CONSULTE A SCGÁS**  
**TEL: 0800 048 5050**

**ESTAÇÃO DE TRANSFERÊNCIA DE CUSTÓDIA - 06**  
**MUNICÍPIO DE SÃO JOSÉ**

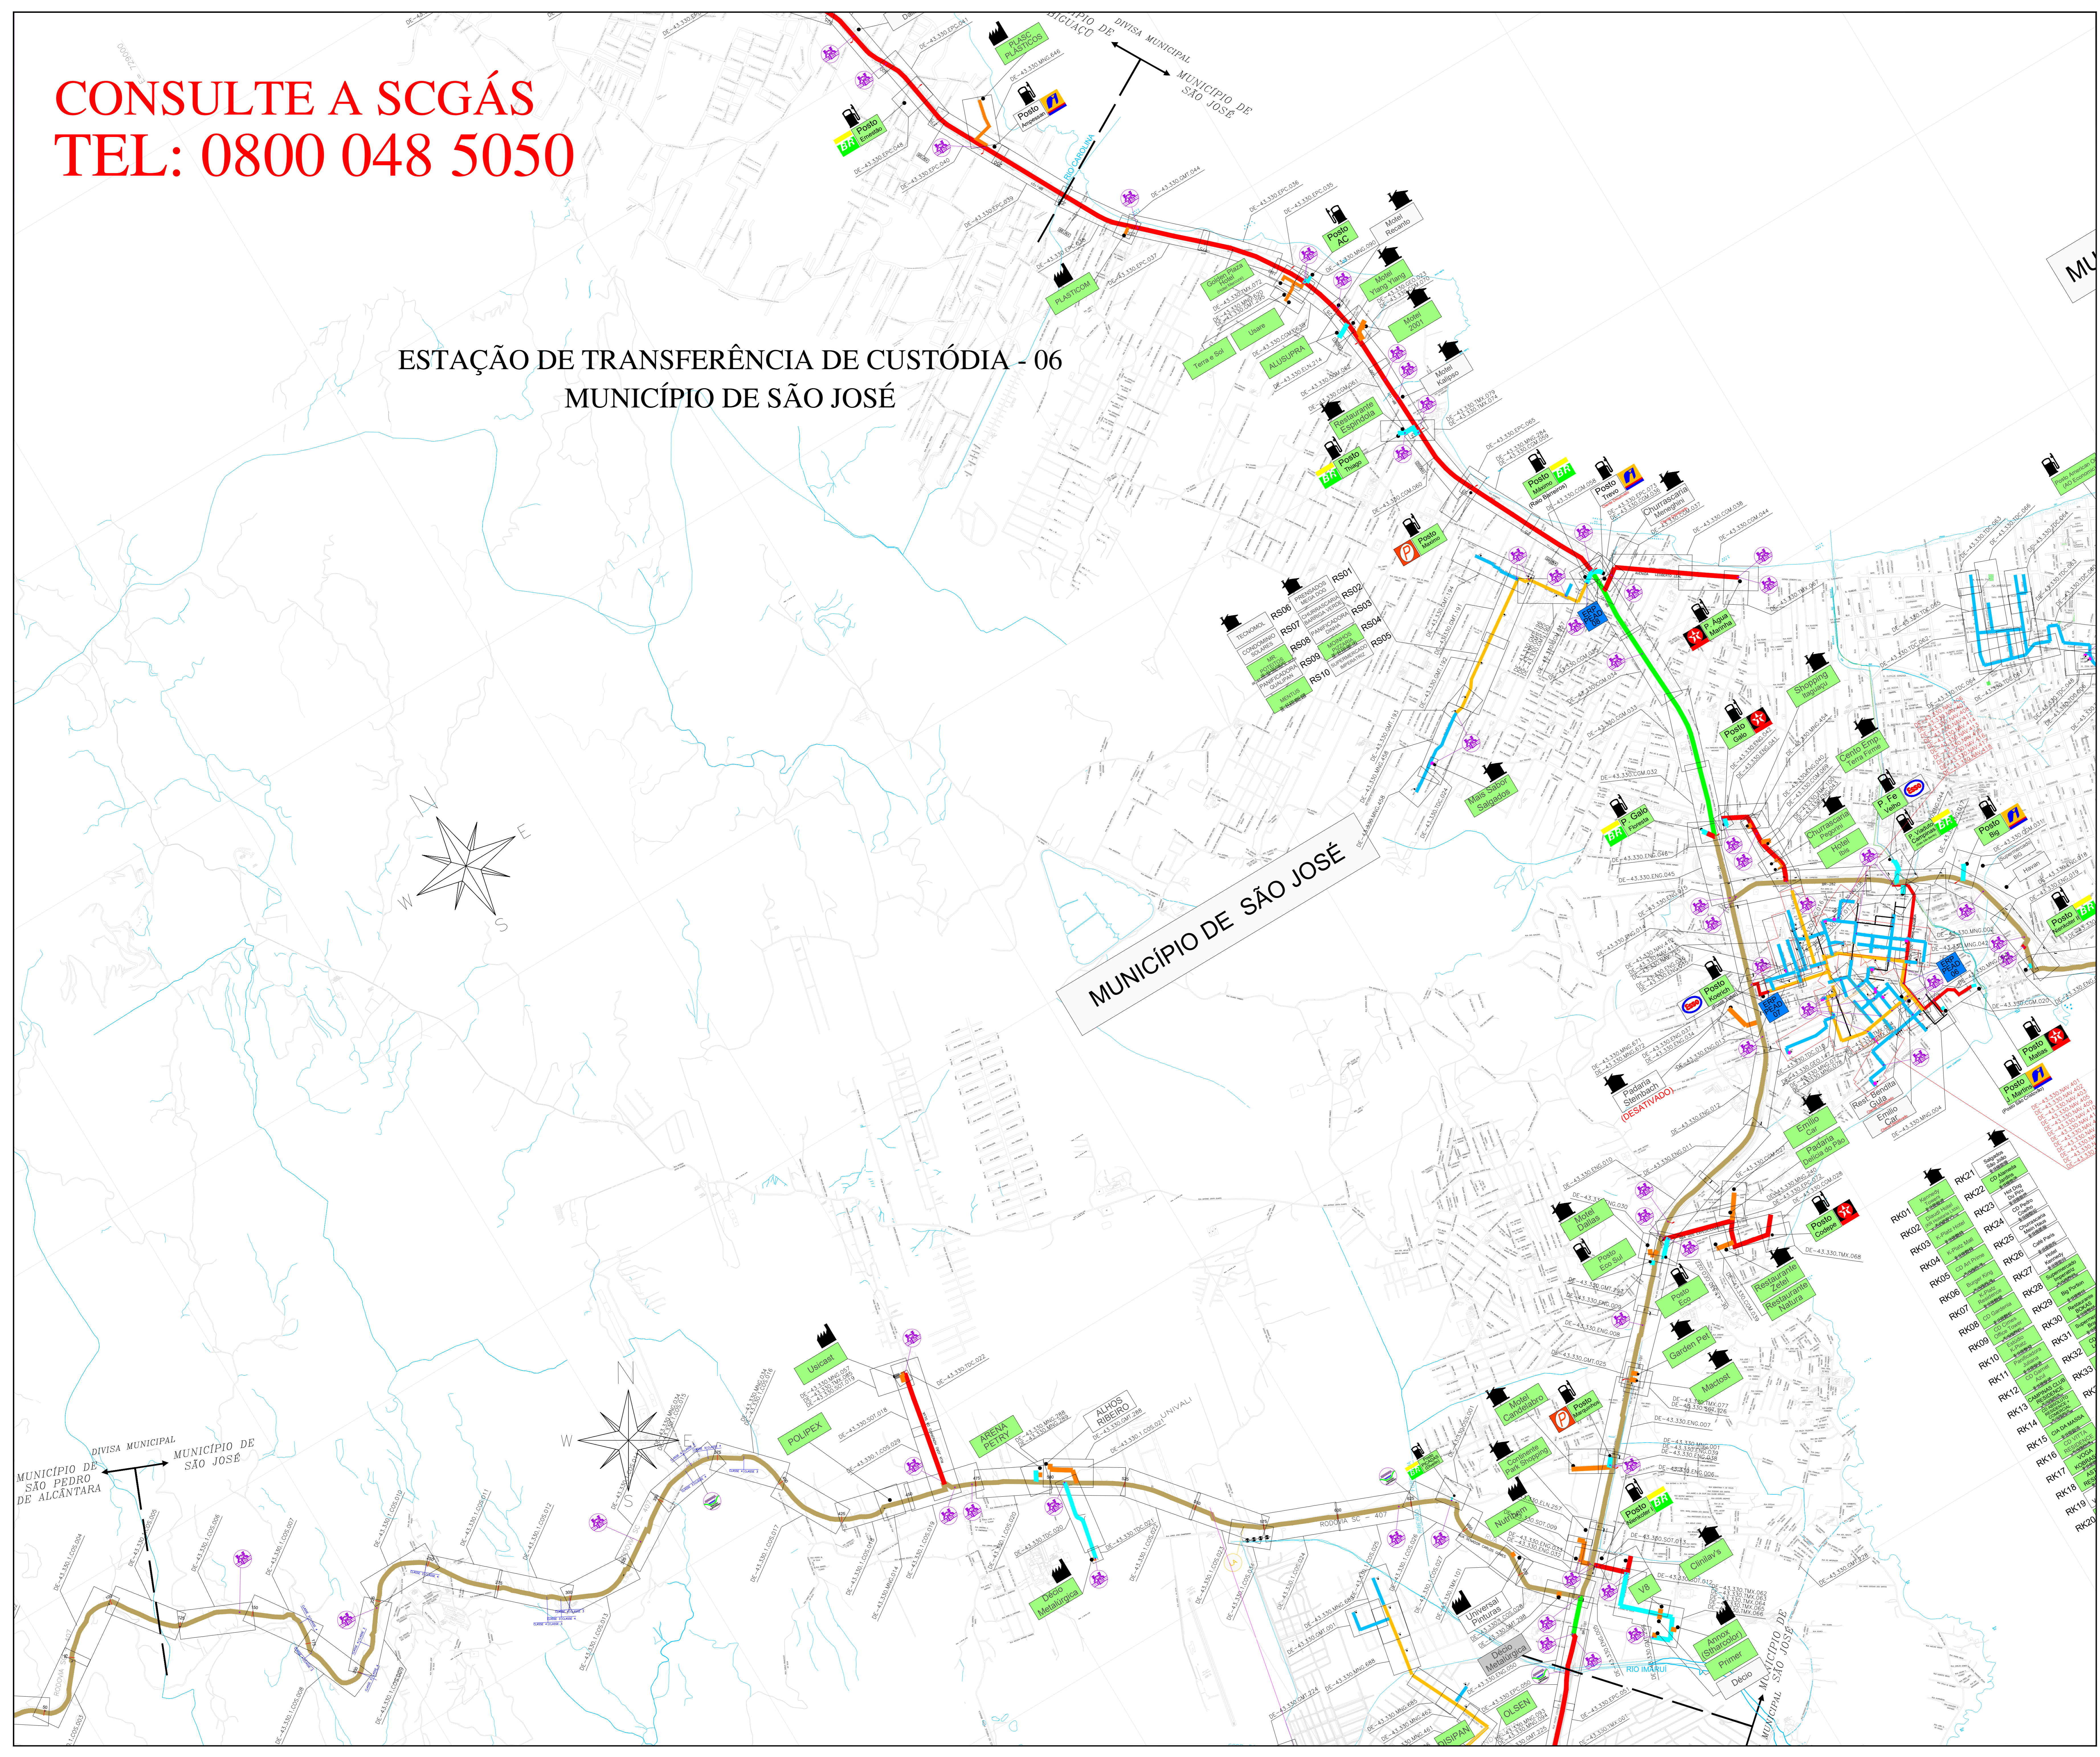

**LEGENDA**

- CLIENTE
- CLIENTE LIGADO
- CLIENTE NÃO CONSUMINDO
- CLIENTE INDUSTRIAL
- CLIENTE COMERCIAL / RESIDENCIAL
- CLIENTE VEICULAR
- ESTAÇÃO DE TRANSFERÊNCIA DE CUSTÓDIA
- ESTAÇÃO DE REDUÇÃO DE PRESSÃO E MEDIÇÃO
- ESTAÇÃO DE REDUÇÃO DE PRESSÃO
- LANÇADOR / RECEPTOR PIG
- VÁLVULA DE BLOQUEIO
- Nº AS BUILT DE REFERÊNCIA
- Nº PROJETO EXECUTIVO DE REFERÊNCIA
- GASDUTO BOLVA - BRASIL
- LIMITE DE MUNICÍPIO
- LIMITE DA ÁREA URBANA
- LIMITE DE BARRIO
- LINHA DE ALTA TENSÃO
- FERROVIA
- VIA PAVIMENTADA
- VIA NÃO PAVIMENTADA
- RODOVIA PAVIMENTADA
- OBRA ESPECIAL
- CRUZAMENTO NÃO DESTRUTIVO
- OBRA ESPECIAL
- PONTE
- OBRA ESPECIAL
- TRAVESSIA SUPERELEVADA
- OBRA ESPECIAL
- TRAVESSIA SUPERELEVADA
- OBRA ESPECIAL
- GASDUTO
- OBRA ESPECIAL

**TUBULAÇÃO IMPLANTADA**

DIÂMETRO	TUBULAÇÃO
Ø 12" (API 5L Gr B)	
Ø 10" (API 5L Gr B)	
Ø 8" (API 5L Gr B)	
Ø 6" (API 5L Gr B)	
Ø 4" (API 5L Gr B)	
Ø 3" (API 5L Gr B)	
Ø 2" (API 5L Gr B)	
Ø 125mm (PEAD 80)	
Ø 63mm (PEAD 80)	
Ø 32mm (PEAD 80)	

RK01	...
RK02	...
**SCGÁS**  

**EMPRESAMENTO**  
REDE DE DISTRIBUIÇÃO DE GÁS NATURAL

**REGIÃO/ÁREA**  
REGIÃO C

**TÍTULO**  
ESTAÇÃO DE TRANSFERÊNCIA DE CUSTÓDIA - 06  
PLANTA CHAVE DO MUNICÍPIO DE SÃO JOSÉ

PROJ.	DES.	VERIF.	APROV.
SCGÁS	LEANDRO COELHO	GEREN	C.M.P.

**DATA**  
05/11/07

**ESCALA**  
S/E

**FOLHA**  
1/1

**Nº PROJETO**  
DE-43.330.SCG.517

**REV.**  
12