


# ESTAÇÃO DE TRANSFERÊNCIA DE CUSTÓDIA - 07 MUNICÍPIO DE GRAVATAL

MUNICÍPIO DE GRAVATAL

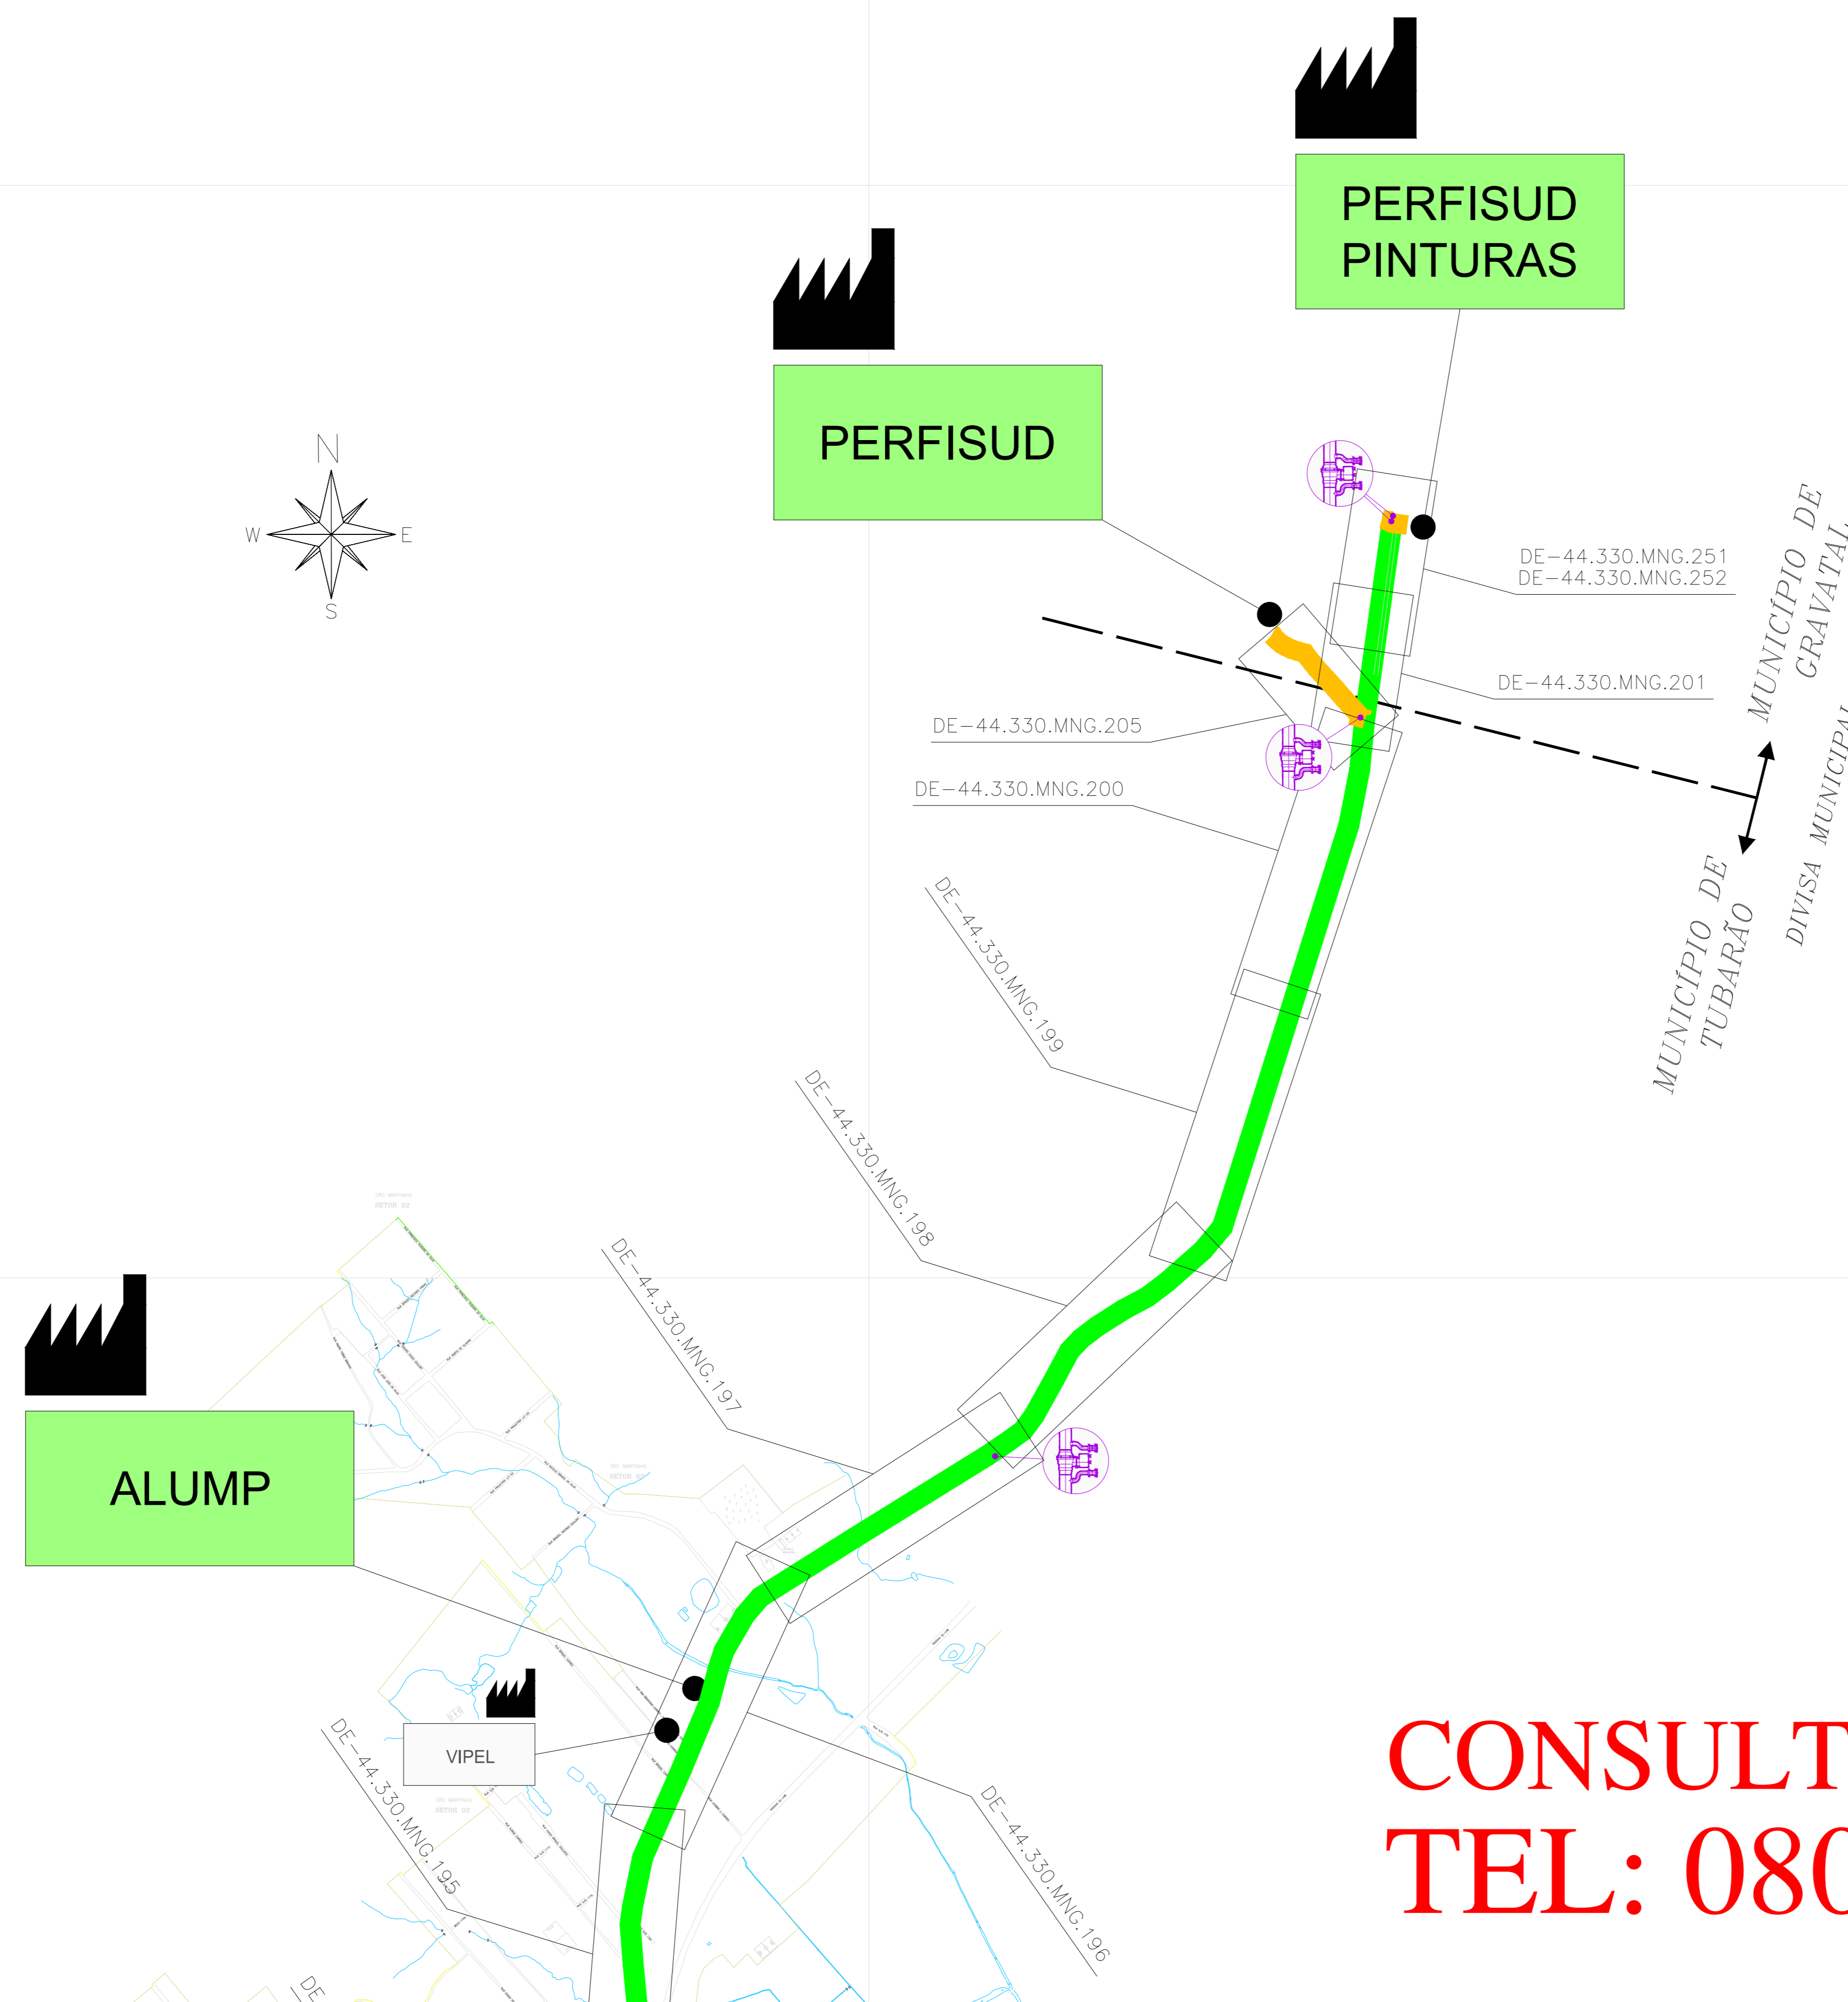

**CONSULTE A SCGÁS  
TEL: 0800 048 5050**

## LEGENDA

- CLIENTE LIGADO
- CLIENTE NÃO CONSUMINDO
- CLIENTE INDUSTRIAL
- CLIENTE COMERCIAL / RESIDENCIAL
- CLIENTE VEICULAR
- ESTAÇÃO DE TRANSFERÊNCIA DE CUSTÓDIA
- ESTAÇÃO DE REDUÇÃO DE PRESSÃO E MEDIÇÃO
- ESTAÇÃO DE REDUÇÃO DE PRESSÃO
- LANÇADOR / RECEBEDOR PIG
- LEITO DE ANÓDOS
- OODIZANTE
- VÁLVULA DE BLOQUEIO
- N° AS BUILT DE REFERÊNCIA
- N° PROJETO EXECUTIVO DE REFERÊNCIA
- GASODUTO BOMBA - BRASIL
- LIMITE DE MUNICÍPIO
- RIO
- LIMITE DA ÁREA URBANA
- LIMITE DE BARRIO
- LINHA DE ALTA TENSÃO
- FERROVIA
- VIA PAVIMENTADA
- VIA NÃO PAVIMENTADA
- RODOVIA PAVIMENTADA
- OBRA ESPECIAL
- CRUZAMENTO NÃO DESTRUTIVO
- OBRA ESPECIAL
- PONTE
- OBRA ESPECIAL
- TRAVESSIA SUBTERRÂNEA
- OBRA ESPECIAL
- TRAVESSIA SUBTERRÂNEA
- OBRA ESPECIAL
- GASODUTO

### TUBULAÇÃO IMPLANTADA

DIAMETRO	TUBULAÇÃO
ø 12" (API SL Gr B)	
ø 10" (API SL Gr B)	
ø 8" (API SL Gr B)	
ø 6" (API SL Gr B)	
ø 4" (API SL Gr B)	
ø 3" (API SL Gr B)	
ø 2" (API SL Gr B)	
ø 125mm (PEAD 80)	
ø 63mm (PEAD 80)	
ø 32mm (PEAD 80)	

REV.	DESCRIÇÃO	DATA	POR	REF.	APROV.
5	ATUALIZAÇÃO GERAL	25.11.24	M.A.W.	R.J.S.	F.F.M.
4	ATUALIZAÇÃO GERAL	31.05.24	M.A.W.	R.J.S.	F.F.M.
3	ATUALIZAÇÃO GERAL	14.02.24	A.E.E.	F.P.C.	S.B.S.
2	ATUALIZAÇÃO GERAL	13.09.22	A.E.E.	F.P.C.	S.B.S.
1	ATUALIZAÇÃO GERAL	05.05.22	A.E.E.	F.P.C.	S.B.S.
0	EMISSÃO INICIAL	14.02.22	A.E.E.	F.P.C.	S.B.S.

ESTE DOCUMENTO É DE PROPRIEDADE DA SCGÁS, E NÃO PODE SER REPRODUZIDO OU USADO PARA QUALQUER FINALIDADE DIFERENTE DAQUELA PARA A QUAL ESTÁ SENDO FORNECIDO.



EMPREENDIMENTO					
REDE DE DISTRIBUIÇÃO DE GÁS NATURAL					
REGIÃO/ÁREA					
REGIÃO D					
TÍTULO					
ESTAÇÃO DE TRANSFERÊNCIA DE CUSTÓDIA - 07 PLANTA CHAVE DO MUNICÍPIO DE GRAVATAL					
PROJ.	DES.	VERIF.	APROV.		
SCGÁS	AYSLAN ESPINDOLA	FERNANDO PALLADINI	SAMUEL B. SCHMITZ		
DATA	ESC.	S/E	FOLHA		
14/02/2022			1/1		
Nº. SCGÁS	DE-44.330.SCG.543				REV.
					5