


ESTAÇÃO DE TRANSFERÊNCIA DE CUSTÓDIA - 09 MUNICÍPIO DE NOVA VENEZA

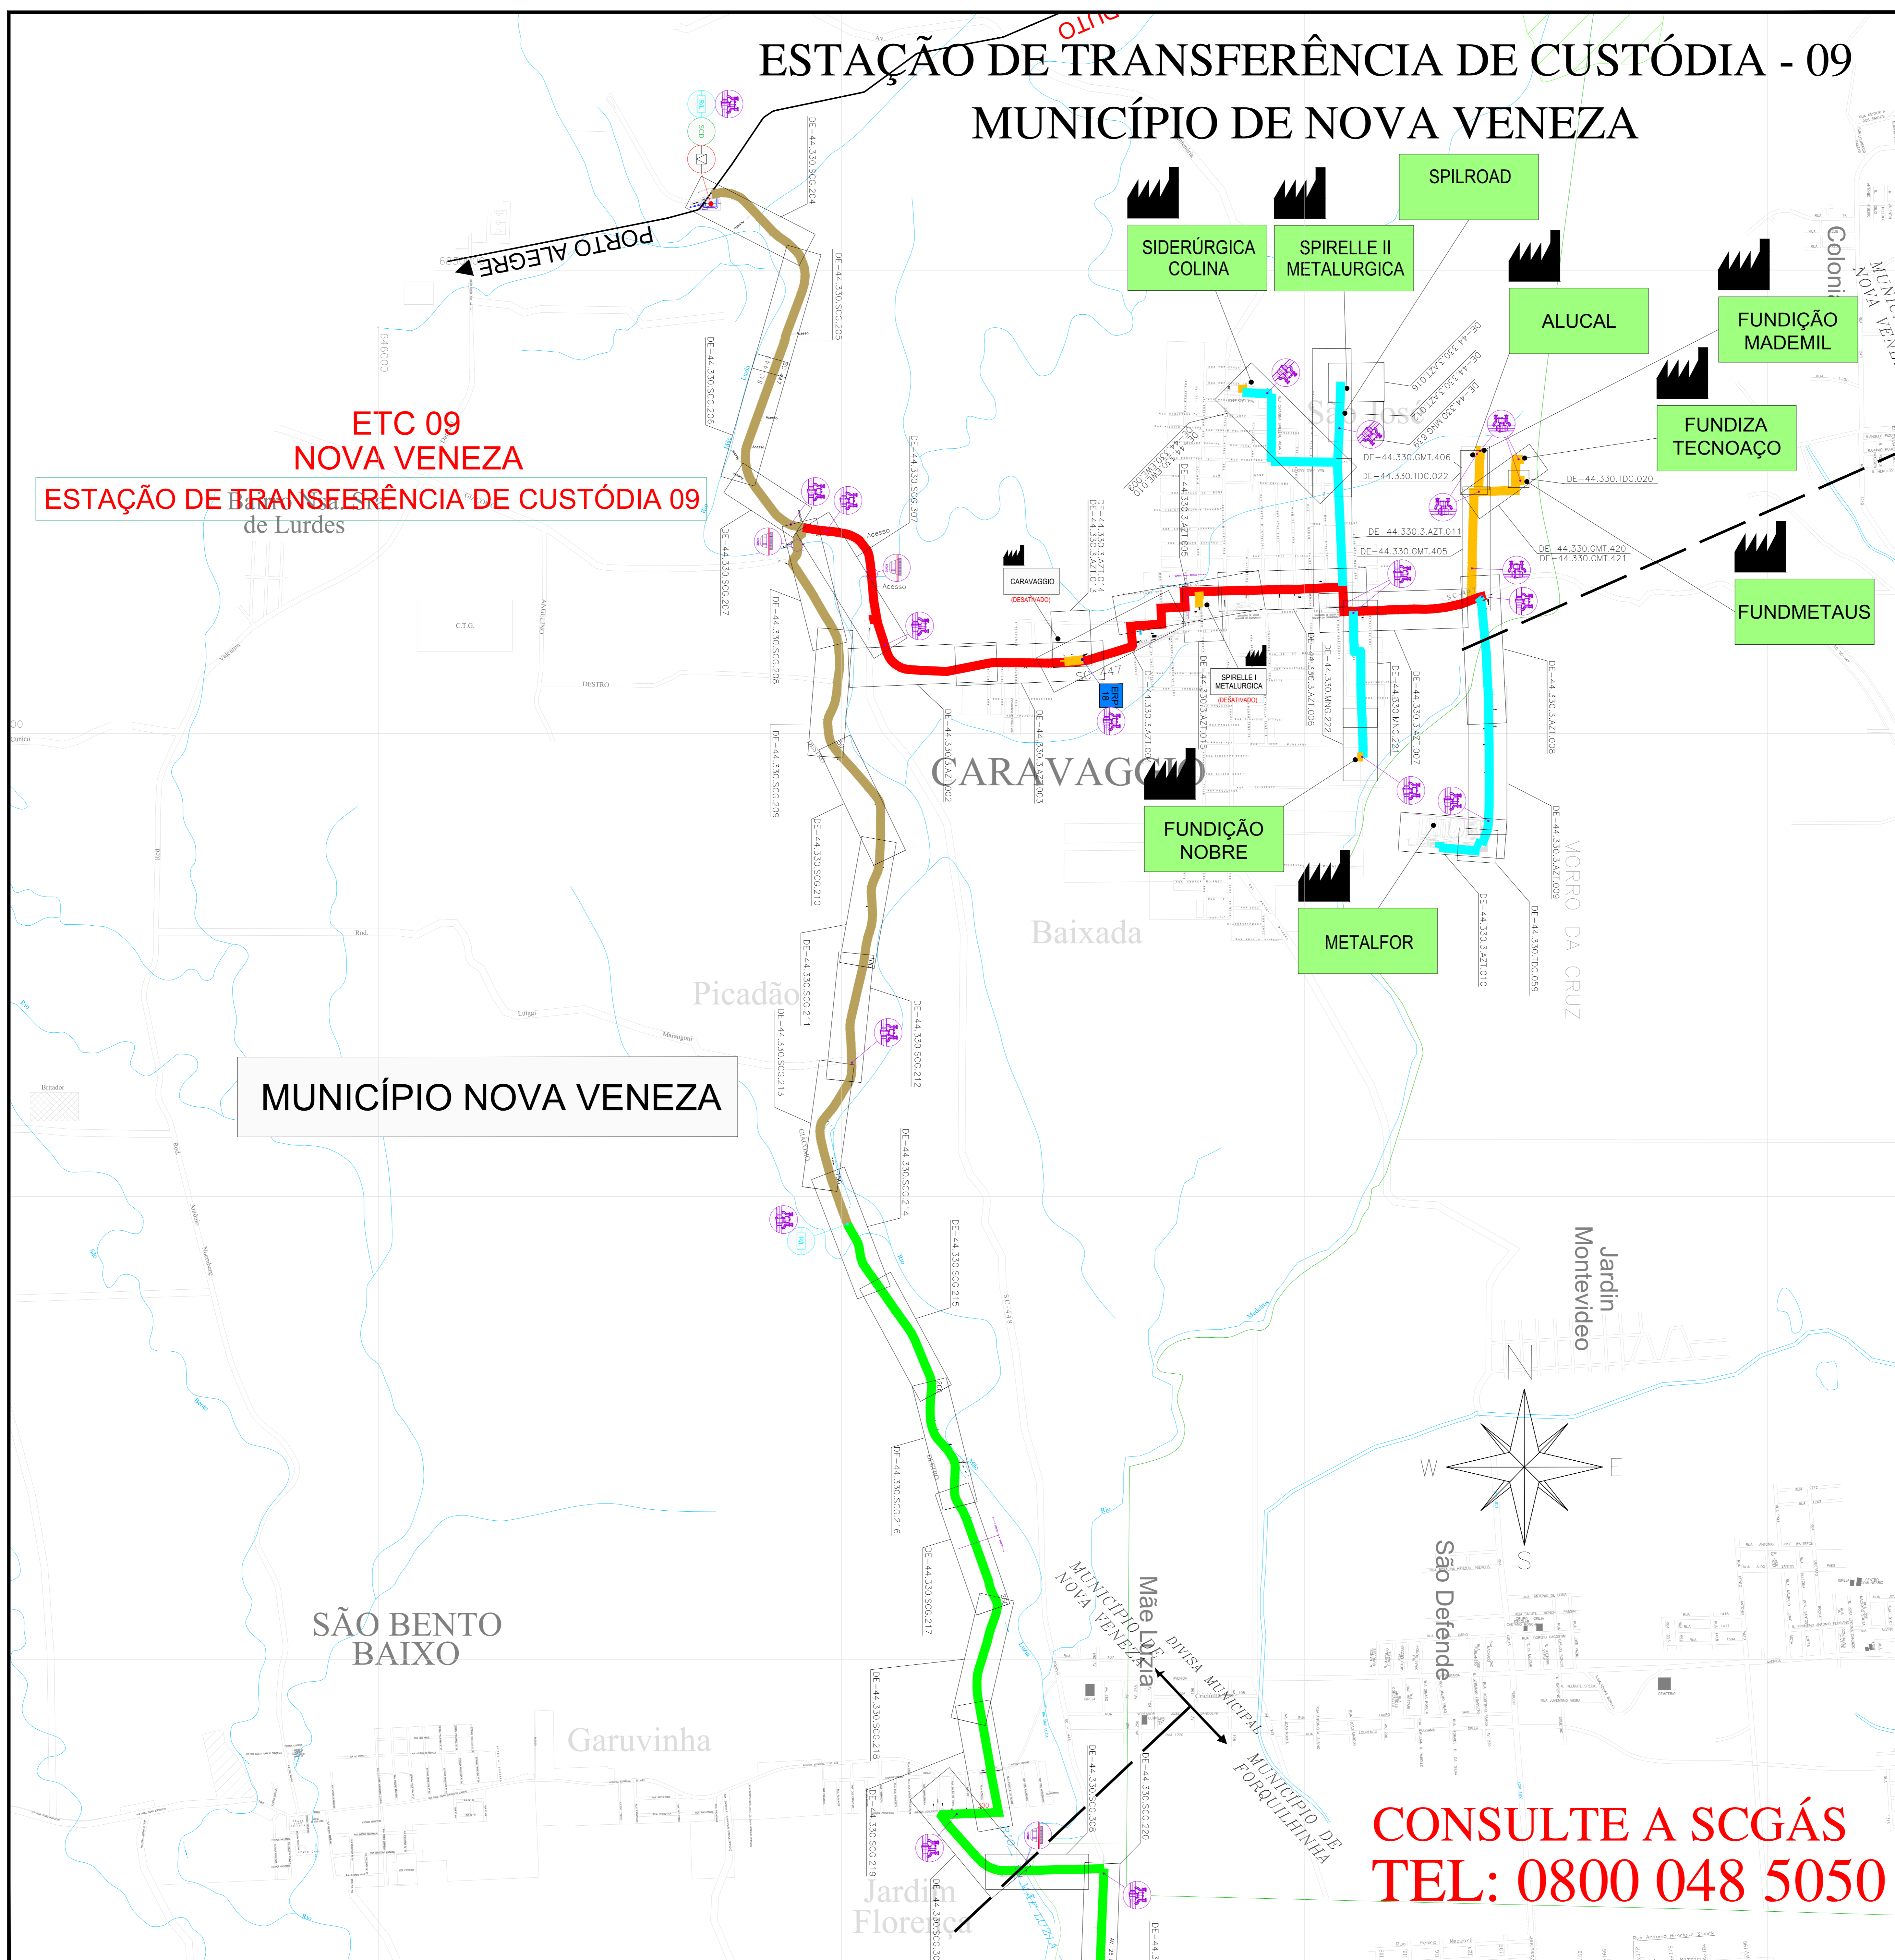

**ETC 09
NOVA VENEZA**
ESTAÇÃO DE TRANSFERÊNCIA DE CUSTÓDIA 09

MUNICÍPIO NOVA VENEZA

**CONSULTE A SCGÁS
TEL: 0800 048 5050**

LEGENDA

- CLIENTE LIGADO
- CLIENTE NÃO CONSUMINDO
- CLIENTE INDUSTRIAL
- CLIENTE COMERCIAL / RESIDENCIAL
- CLIENTE VEICULAR
- ESTAÇÃO DE TRANSFERÊNCIA DE CUSTÓDIA
- ESTAÇÃO DE REDUÇÃO DE PRESSÃO E MEDIÇÃO
- ESTAÇÃO DE REDUÇÃO DE PRESSÃO
- LANÇADOR / RECEBEDOR PIG
- LEITO DE ANÓDOS
- COORIZANTE
- VÁLVULA DE BLOQUEIO
- N° AS BUILT DE REFERÊNCIA
- N° PROJETO EXECUTIVO DE REFERÊNCIA
- GASODUTO BÓLIVA - BRASIL
- LIMITE DE MUNICÍPIO
- LIMITE DA ÁREA URBANA
- LIMITE DE BARRIO
- LINHA DE ALTA TENSÃO
- FERROVIA
- VIA PAVIMENTADA
- VIA NÃO PAVIMENTADA
- RODOVIA PAVIMENTADA
- OBRA ESPECIAL - CRUZAMENTO NÃO DESTRUTIVO
- OBRA ESPECIAL - PONTE
- OBRA ESPECIAL - TRAVESSIA SUBTERRÂNEA
- OBRA ESPECIAL - TRAVESSIA SUBTERRÂNEA
- OBRA ESPECIAL - GASODUTO

TUBULAÇÃO IMPLANTADA

DIÂMETRO	TUBULAÇÃO
ø 12" (API SL Gr B)	
ø 10" (API SL Gr B)	
ø 8" (API SL Gr B)	
ø 6" (API SL Gr B)	
ø 4" (API SL Gr B)	
ø 3" (API SL Gr B)	
ø 2" (API SL Gr B)	
ø 125mm (PEAD 80)	
ø 63mm (PEAD 80)	
ø 32mm (PEAD 80)	

13	ATUALIZAÇÃO GERAL	25.11.24	M.A.W./R.J.S.	F.F.M.
12	ATUALIZAÇÃO GERAL	31.05.24	M.A.W./R.J.S.	F.F.M.
11	ATUALIZAÇÃO GERAL	14.02.24	A.E.E.	F.F.M. S.B.S.
10	ATUALIZAÇÃO GERAL	12.04.23	A.E.E.	F.F.M. S.B.S.
9	ATUALIZAÇÃO GERAL	13.09.22	A.E.E.	F.P.C. S.B.S.
8	ATUALIZAÇÃO GERAL	05.05.22	A.E.E.	F.P.C. S.B.S.
7	ATUALIZAÇÃO GERAL	27.01.21	A.E.E.	F.P.C. S.B.S.
6	ATUALIZAÇÃO GERAL	27.09.21	A.E.E.	F.P.C. S.B.S.
5	ATUALIZAÇÃO GERAL	19.04.21	A.E.E.	GEREN C.M.P.
4	ATUALIZAÇÃO	21.12.20	A.D.F.	B.C.L. M.A.P.
3	ATUALIZAÇÃO	03.06.19	M.F.P.	B.C.L. M.A.P.
2	ATUALIZAÇÃO	22.08.12	L.C.P.	GEREN C.M.P.
1	ATUALIZAÇÃO	21.07.09	L.C.P.	GEREN C.M.P.
0	EMIÇÃO INICIAL	27.11.07	L.C.P.	GEREN C.M.P.

ESTE DOCUMENTO É DE PROPRIEDADE DA SCGÁS E NÃO PODE SER REPRODUZIDO OU USADO PARA QUALQUER FINALIDADE DIFERENTE DAQUELA PARA A QUAL ESTÁ SENDO FORNECIDO.



EMPRESAMENTO
REDE DE DISTRIBUIÇÃO DE GÁS NATURAL

REGIÃO/ÁREA
REGIÃO D

TÍTULO
ESTAÇÃO DE TRANSFERÊNCIA DE CUSTÓDIA - 09
PLANTA CHAVE DO MUNICÍPIO DE NOVA VENEZA

PROJ.	DES.	VERIF.	APROV.
SCGÁS	LEANDRO COELHO	GEREN	C.M.P.
DATA	ESC.	FOLHA	REV.
27/11/07	S/E	1/1	1/1