
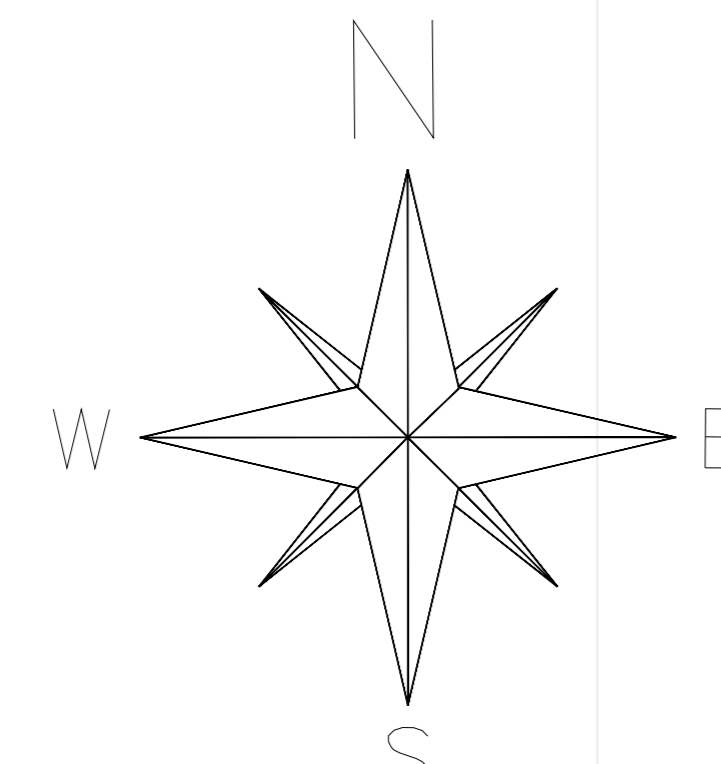


ESTAÇÃO DE TRANSFERÊNCIA DE CUSTÓDIA - 07 MUNICÍPIO DE SANGÃO

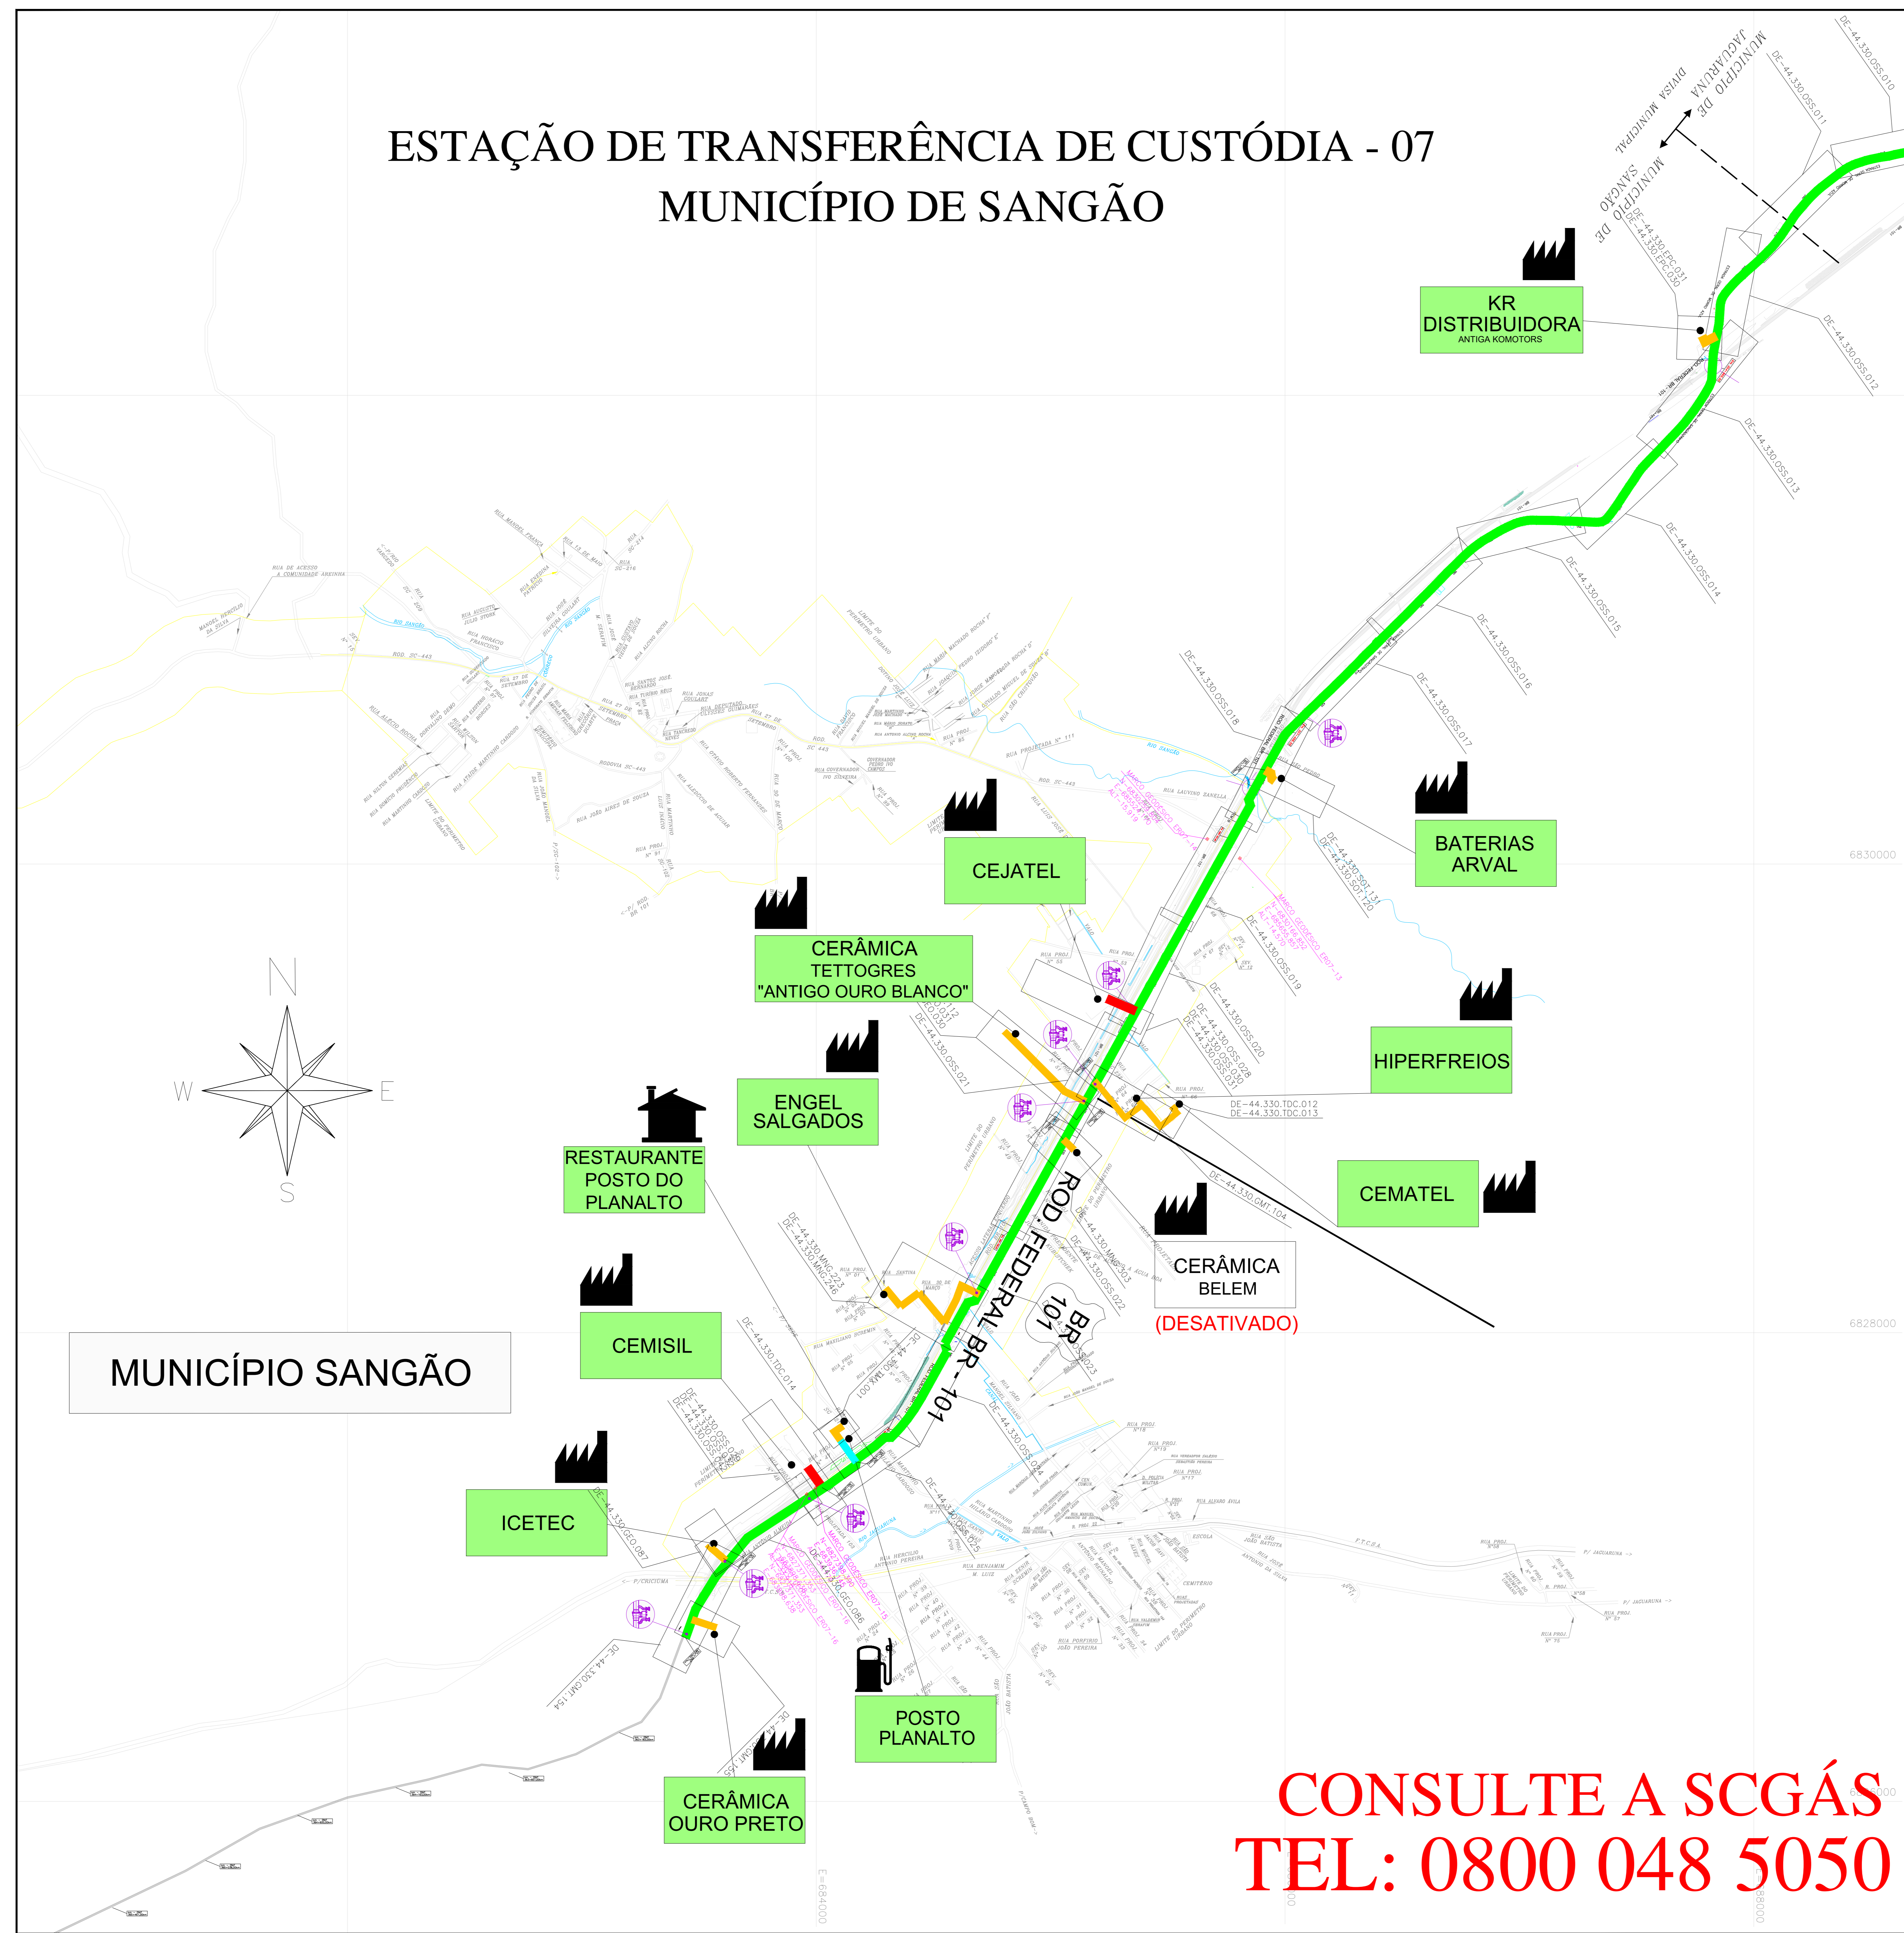

MUNICÍPIO SANGÃO

LEGENDA

- CLIENTE LIGADO
- CLIENTE
- CLIENTE INDUSTRIAL
- CLIENTE COMERCIAL / RESIDENCIAL
- CLIENTE VEICULAR
- ESTAÇÃO DE TRANSFERÊNCIA DE CUSTÓDIA
- ESTAÇÃO DE REDUÇÃO DE PRESSÃO E MEDIÇÃO
- ESTAÇÃO DE REDUÇÃO DE PRESSÃO
- LANÇADOR / RECEBEDOR PIG
- LEITO DE ANÓDOS
- ODOORIZANTE
- VÁLVULA DE BLOQUEIO
- Nº AS BUILT DE REFERÊNCIA
- Nº PROJETO EXECUTIVO DE REFERÊNCIA
- GASDUTO BOLVIA - BRASIL
- LIMITE DE MUNICÍPIO
- RIO
- LIMITE DA ÁREA URBANA
- LIMITE DE BARRIO
- LINHA DE ALTA TENSÃO
- FERROVIA
- VIA PAVIMENTADA
- VIA NÃO PAVIMENTADA
- RODOVIA PAVIMENTADA
- OBRA ESPECIAL
- OBRA ESPECIAL
TUBULAÇÃO IMPLANTADA

DIÂMETRO	TUBULAÇÃO
12" (API SL Gr B)	
10" (API SL Gr B)	
8" (API SL Gr B)	
6" (API SL Gr B)	
4" (API SL Gr B)	
3" (API SL Gr B)	
2" (API SL Gr B)	
125mm (PEAD B5)	
63mm (PEAD B5)	
32mm (PEAD B5)	

13	ATUALIZAÇÃO GERAL	25.11.24	M.A.W./R.J.S.	F.F.M.
12	ATUALIZAÇÃO GERAL	31.05.24	M.A.W./R.J.S.	F.F.M.
11	ATUALIZAÇÃO GERAL	14.02.24	A.E.E.	F.F.M.
10	ATUALIZAÇÃO GERAL	12.04.23	A.E.E.	F.F.M.
9	ATUALIZAÇÃO GERAL	13.09.22	A.E.E.	F.P.C.
8	ATUALIZAÇÃO GERAL	05.09.22	A.E.E.	F.P.C.
7	ATUALIZAÇÃO GERAL	27.01.22	A.E.E.	F.P.C.
6	ATUALIZAÇÃO GERAL	27.09.21	A.E.E.	F.P.C.
5	ATUALIZAÇÃO GERAL	19.04.21	A.E.E.	GEREN
4	ATUALIZAÇÃO	08.01.21	A.D.F.	B.C.L.
3	ATUALIZAÇÃO	21.12.20	A.D.F.	B.C.L.
2	ATUALIZAÇÃO	03.06.19	M.F.P.	B.C.L.
1	ATUALIZAÇÃO	19.04.16	L.C.P.	GEREN
0	EMISSÃO INICIAL	27.11.07	L.C.P.	GEREN

ESTE DOCUMENTO É DE PROPRIEDADE DA SCGÁS, E NÃO PODE SER REPRODUZIDO OU USADO PARA QUALQUER FINALIDADE DIFERENTE DAQUELA PARA A QUAL ESTÁ SENDO FORNECIDO.



EMPREENDIMENTO: REDE DE DISTRIBUIÇÃO DE GÁS NATURAL
REGIÃO/ÁREA: REGIÃO D

TÍTULO: ESTAÇÃO DE TRANSFERÊNCIA DE CUSTÓDIA - 07
PLANTA CHAVE DO MUNICÍPIO DE SANGÃO

PROJ.	DES.	VERIF.	APROV.
SCGÁS	LEANDRO COELHO	GEREN	C.M.P.
DATA:	ESC.	5/E	FOLHA
27/11/07			1/1

**CONSULTE A SCGÁS
TEL: 0800 048 5050**