
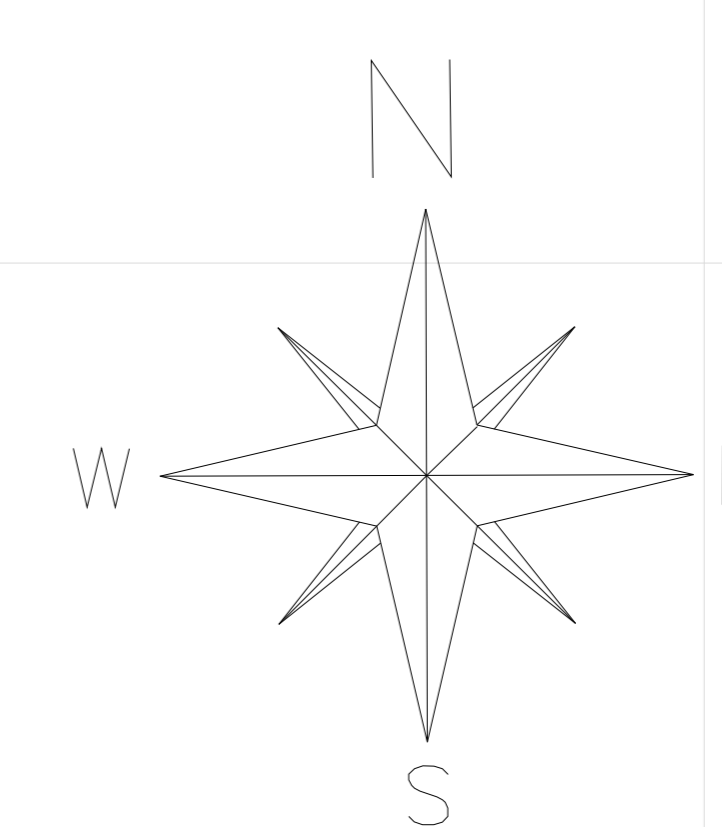


ESTAÇÃO DE TRANSFERÊNCIA DE CUSTÓDIA - 03 MUNICÍPIO DE PALMEIRA

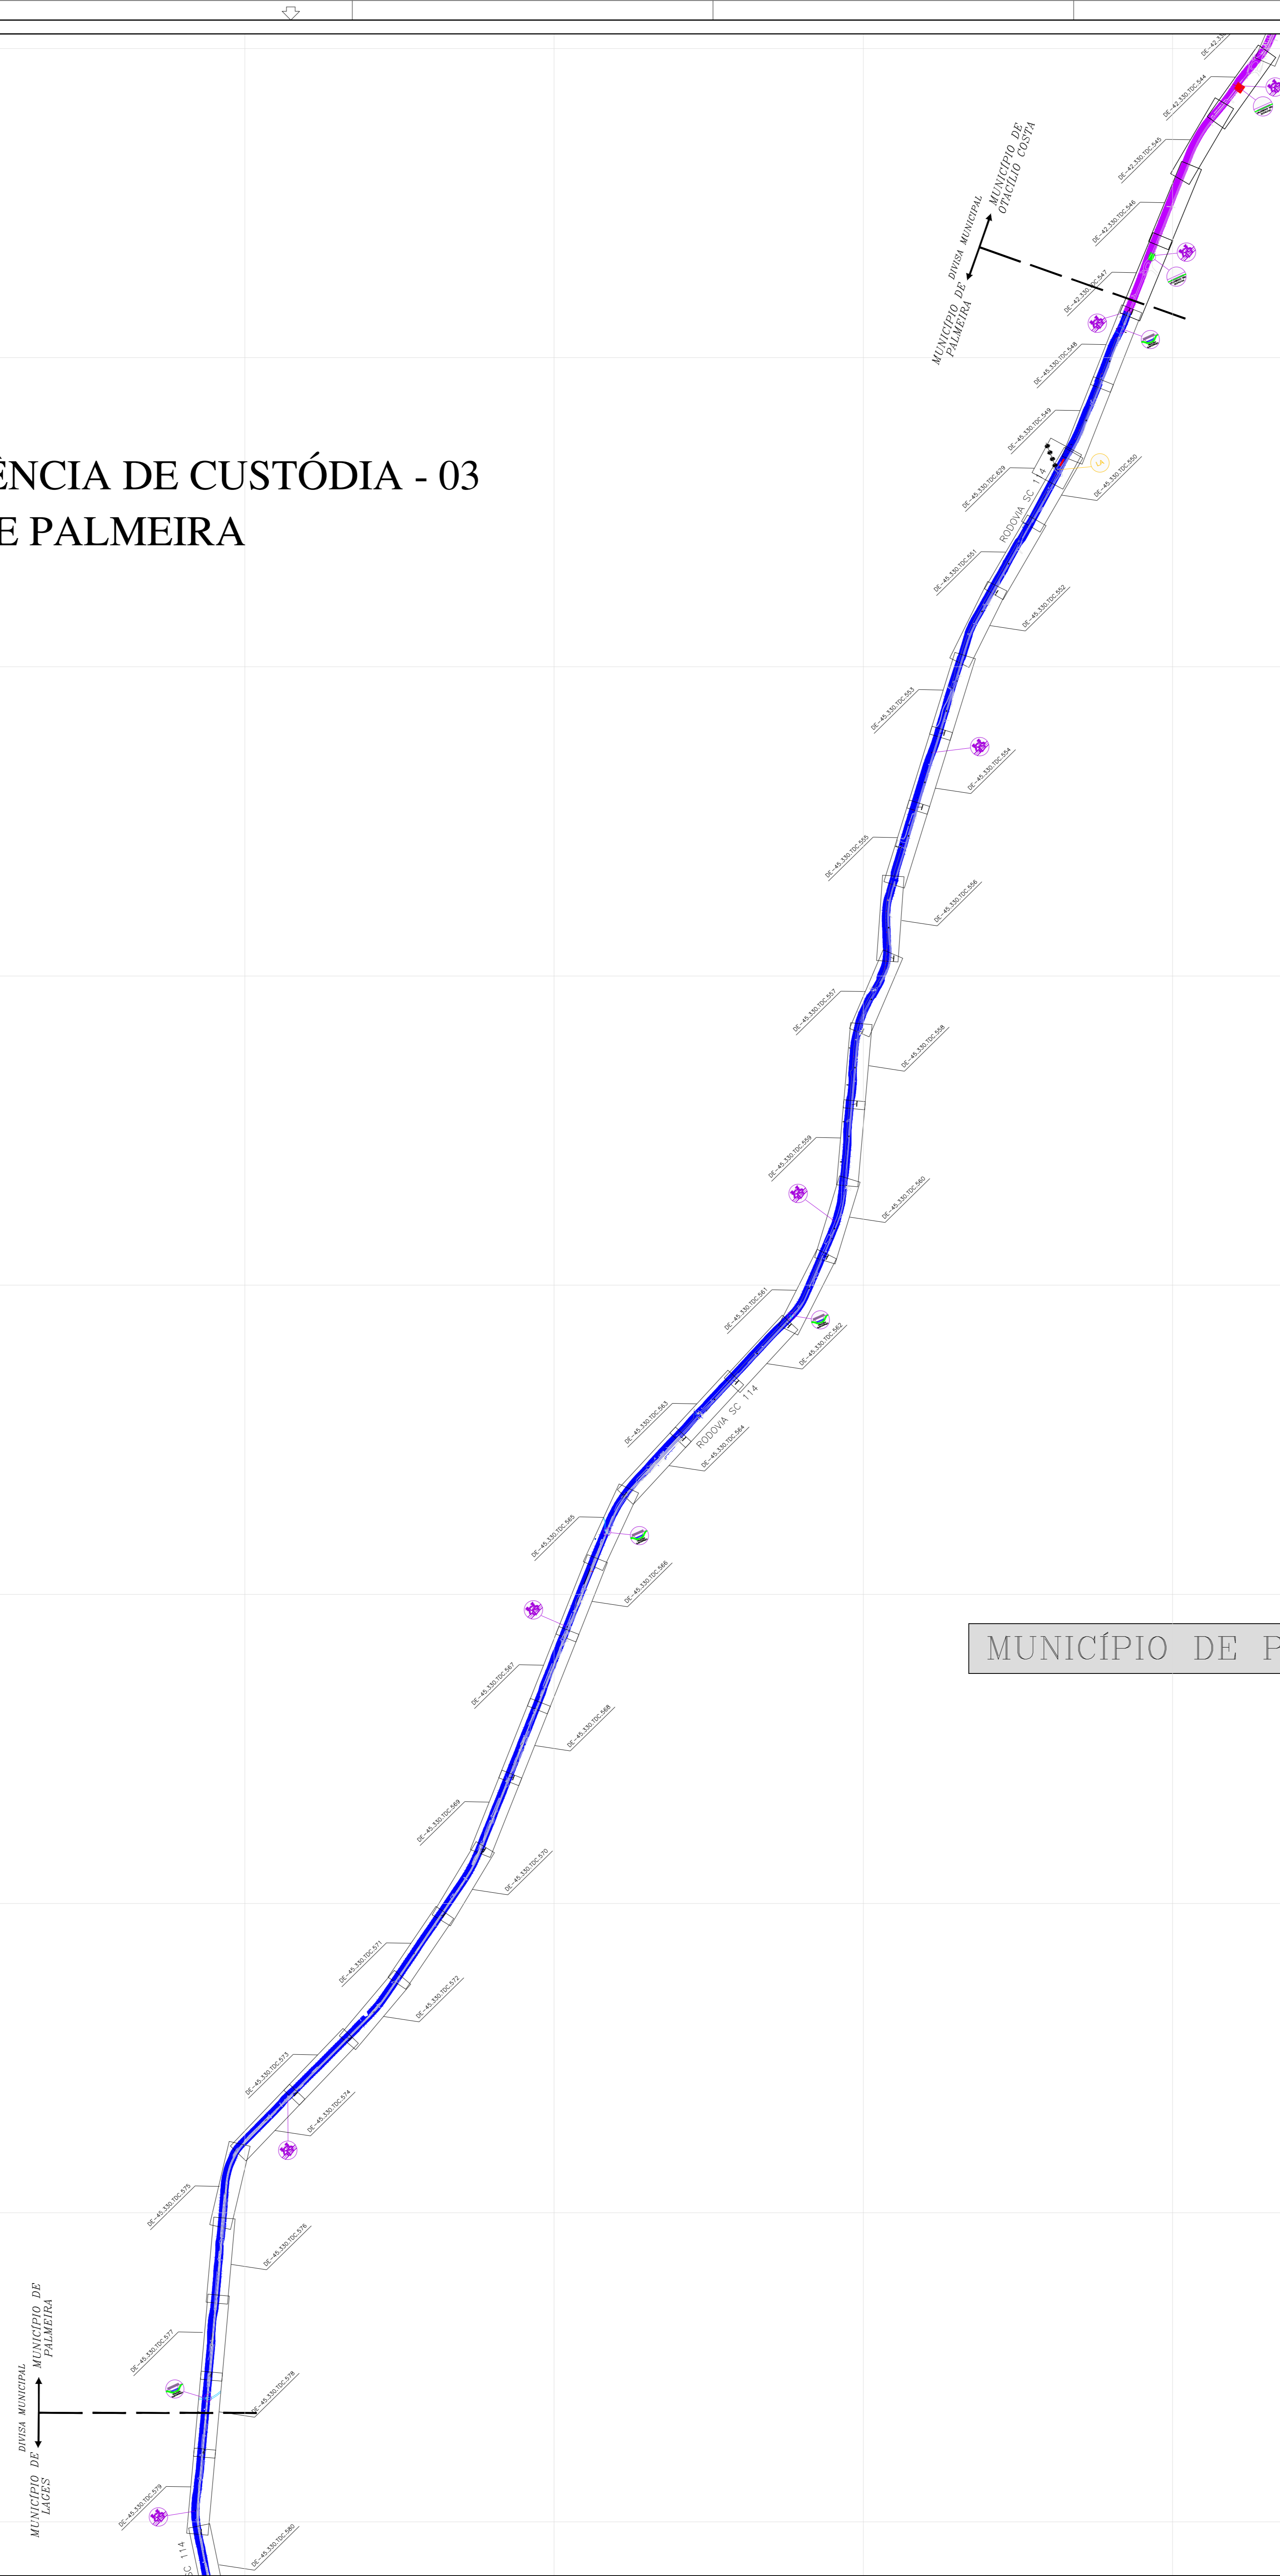

MUNICÍPIO DE PALMEIRA

LEGENDA

- CLIENTE USUÁRIO
- CLIENTE NÃO CONSUMIDOR
- CLIENTE RESIDENCIAL
- CLIENTE COMERCIAL / RESIDENCIAL
- CLIENTE VEICULAR
- ESTAÇÃO DE TRANSFERÊNCIA DE CUSTÓDIA
- ESTAÇÃO DE REGULAÇÃO DE PRESSÃO E MEDIÇÃO
- ESTAÇÃO DE REGULAÇÃO DE PRESSÃO
- LANCADORA / REDESDOR PIG
- LITO DE AÇO
- OPERADORA
- VEÍCULO DE BUSCA
- N.º DE BULA DE REFERÊNCIA
- N.º PROJETO EXECUTIVO DE REFERÊNCIA
- EXISTENTE SEMELHANTE - BARRIL
- LIMITE DE BARRIL
- LIMITE DE ÁREA URBANA
- LIMITE DE MARCO
- FERROVIA
- VIA PAVIMENTADA
- VIA NÃO PAVIMENTADA
- RODOVIA PAVIMENTADA
- RODOVIA NÃO PAVIMENTADA
- ALIA NÃO PAVIMENTADA
- OBRA ESPECIAL
- OBRA ESPECIAL
- OBRA ESPECIAL

TUBULAÇÃO PROJETADA

DIÂMETRO	TUBULAÇÃO
ø 12"	
ø 10"	
ø 8"	
ø 6"	
ø 4"	
ø 3"	
ø 2"	
PILOTO ø 125mm	
PILOTO ø 80mm	

TUBULAÇÃO IMPLANTADA

DIÂMETRO	TUBULAÇÃO
ø 12"	
ø 10"	
ø 8"	
ø 6"	
ø 4"	
ø 3"	
ø 2"	
PILOTO ø 125mm	
PILOTO ø 80mm	

PROJ.	DATA	REVISÃO	DESCRIÇÃO	PROJ.	REV.	OPROJ.
1	08/11/2024	01	PROJETO DE TUBULAÇÃO DE GÁS NATURAL			