


ESTAÇÃO DE TRANSFERÊNCIA DE CUSTÓDIA - 03  
MUNICÍPIO DE AGRONÔMICA

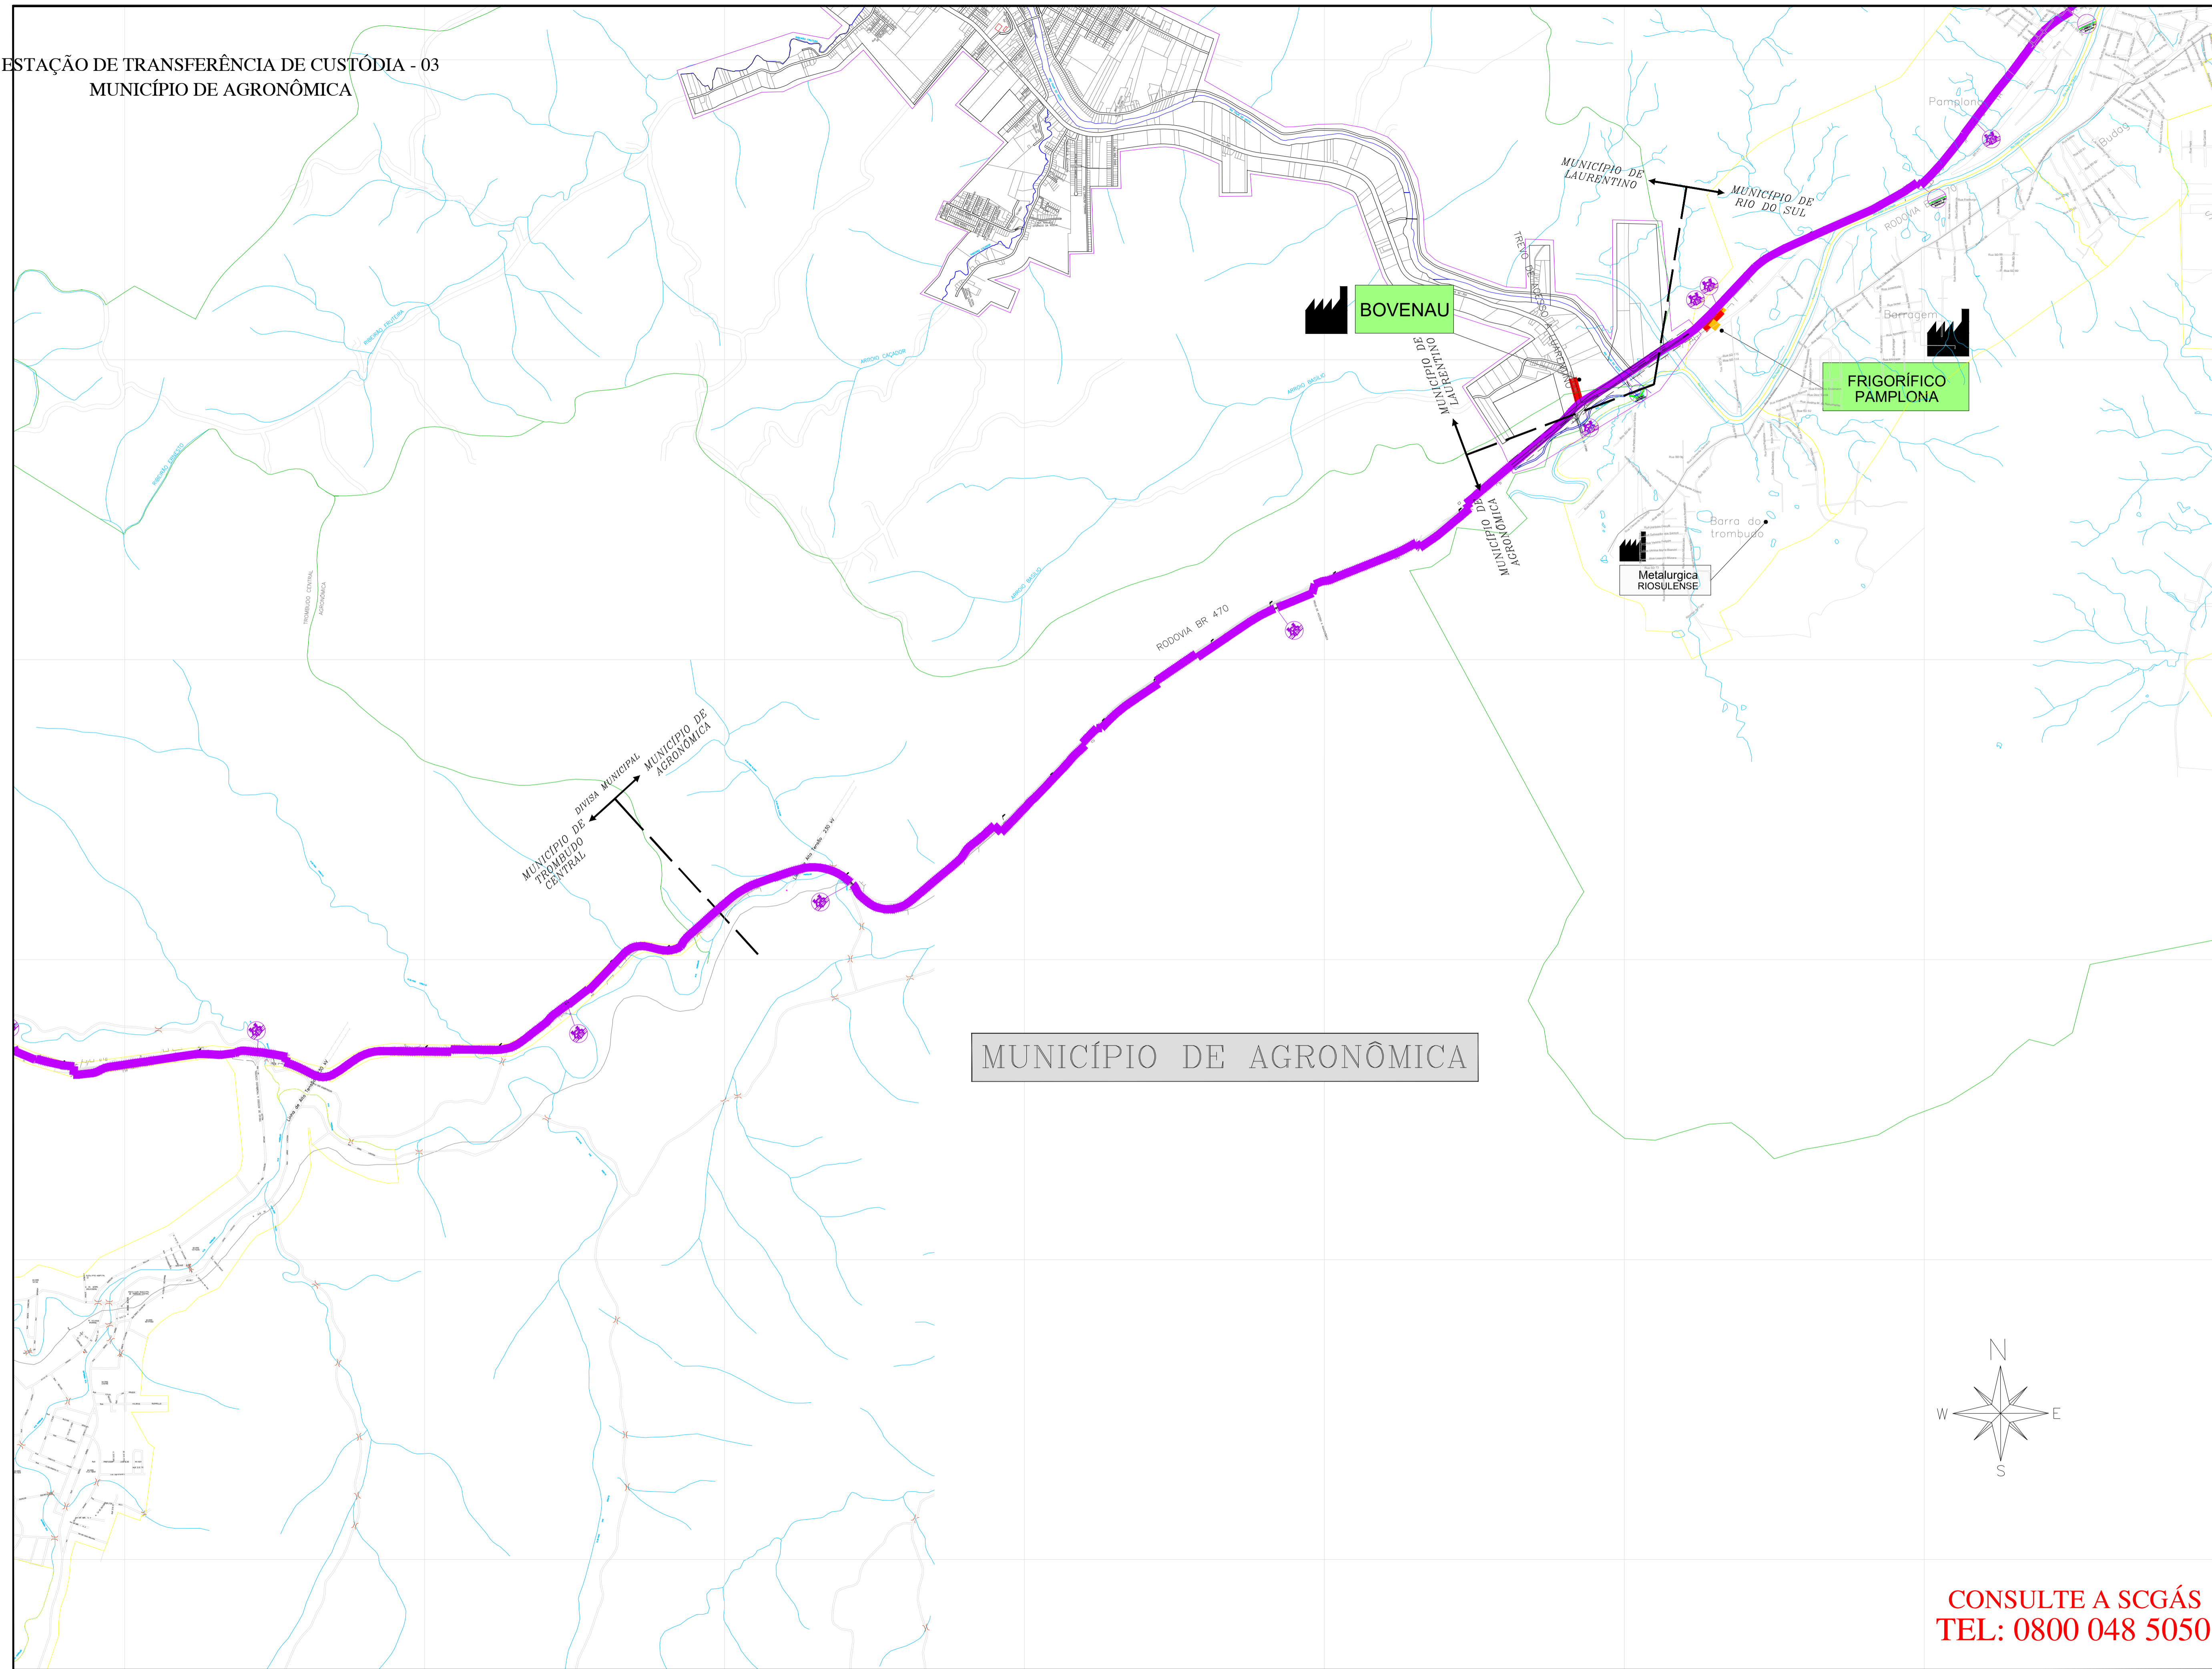

**LEGENDA**

- CLIENTE CLIENTE LIGADO
- CLIENTE CLIENTE NÃO CONSUMIDOR
- CLIENTE INDUSTRIAL
- CLIENTE COMERCIAL / RESIDENCIAL
- CLIENTE VEICULAR
- ESTAÇÃO DE TRANSFERÊNCIA DE CUSTÓDIA
- ESTAÇÃO DE REDUÇÃO DE PRESSÃO E MEDIÇÃO
- ESTAÇÃO DE REDUÇÃO DE PRESSÃO
- LANÇADOR / RECEPTOR PIG
- LEITO DE ANÉODOS
- ODOORIZANTE
- VÁLVULA DE BLOQUEIO
- Nº AS BUILT DE REFERÊNCIA
- Nº PROJETO EXECUTIVO DE REFERÊNCIA
- GASDUTO SOLVA - BRASIL
- LIMITE DE MUNICÍPIO
- RIO
- LIMITE DA ÁREA URBANA
- LIMITE DE BARRIO
- LINHA DE ALTA TENSÃO
- FERROVIA
- VIA PAVIMENTADA
- VIA NÃO PAVIMENTADA
- RODOVIA PAVIMENTADA
- OBRA ESPECIAL
- OBRA ESPECIAL
- OBRA ESPECIAL
- OBRA ESPECIAL
- OBRA ESPECIAL
- OBRA ESPECIAL
- OBRA ESPECIAL


**TUBULAÇÃO PROJETADA**

DÍAMETRO	TUBULAÇÃO
Ø 12"	
Ø 10"	
Ø 8"	
Ø 6"	
Ø 4"	
Ø 3"	
Ø 2"	
PEAD Ø 125mm	
PEAD Ø 80 e 63mm	

**TUBULAÇÃO IMPLANTADA**

DÍAMETRO	TUBULAÇÃO
Ø 12" (API 5L Gr B)	
Ø 10" (API 5L Gr B)	
Ø 8" (API 5L Gr B)	
Ø 6" (API 5L Gr B)	
Ø 4" (API 5L Gr B)	
Ø 3" (API 5L Gr B)	
Ø 2" (API 5L Gr B)	
Ø 125mm (PEAD Ø 80)	
Ø 80mm (PEAD Ø 63)	
Ø 32mm (PEAD Ø 30)	

MUNICÍPIO DE AGRONÔMICA

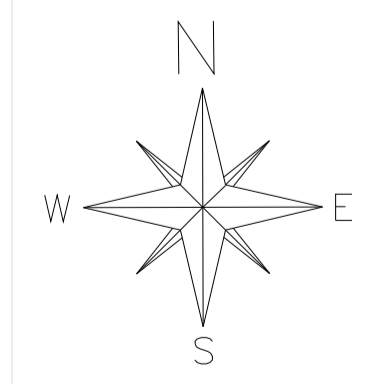

**CONSULTE A SCGÁS**  
**TEL: 0800 048 5050**

Nº	DESCRIÇÃO	DATA	PROJ.	VERIF.	APROV.
5	ATUALIZAÇÃO GERAL	18.04.23 A.E.E.	FFM	S.B.S.	
4	ATUALIZAÇÃO GERAL	12.09.22 A.E.E.	F.P.C.	S.B.S.	
3	ATUALIZAÇÃO GERAL	05.05.22 A.E.E.	F.P.C.	S.B.S.	
2	ATUALIZAÇÃO GERAL	27.09.21 A.E.E.	F.P.C.	S.B.S.	
1	ATUALIZAÇÃO GERAL	19.04.21 A.E.E.	GEREN	C.M.P.	
0	EMISSÃO INICIAL	07.01.21 A.E.E.	GEREN	C.M.P.	

ESTE DOCUMENTO É DE PROPRIEDADE DA SCGÁS E NÃO PODE SER REPRODUZIDO OU USADO PARA QUALQUER FIM ALÉM DO QUE FOR OBRIGADO PARA A QUAL FOR OBRIGADO.



EMPREENDIMENTO: REDE DE DISTRIBUIÇÃO DE GÁS NATURAL

REGIÃO/ÁREA: REGIÃO B

TÍTULO: ESTAÇÃO DE TRANSFERÊNCIA DE CUSTÓDIA 03  
PLANTA CHAVE DO MUNICÍPIO DE AGRONÔMICA

PROJ.	DES.	VERIF.	APROV.
SCGÁS	Leonardo Coelho	GEREN	C.M.P.

DATA: 23/04/09 ESCALA: S/E DATA: 01/01/09

Nº: SCGÁS DE-42.330.SCG.531 REV: 5