


ESTAÇÃO DE TRANSFERÊNCIA DE CUSTÓDIA - 03  
MUNICÍPIO DE ASCURRA

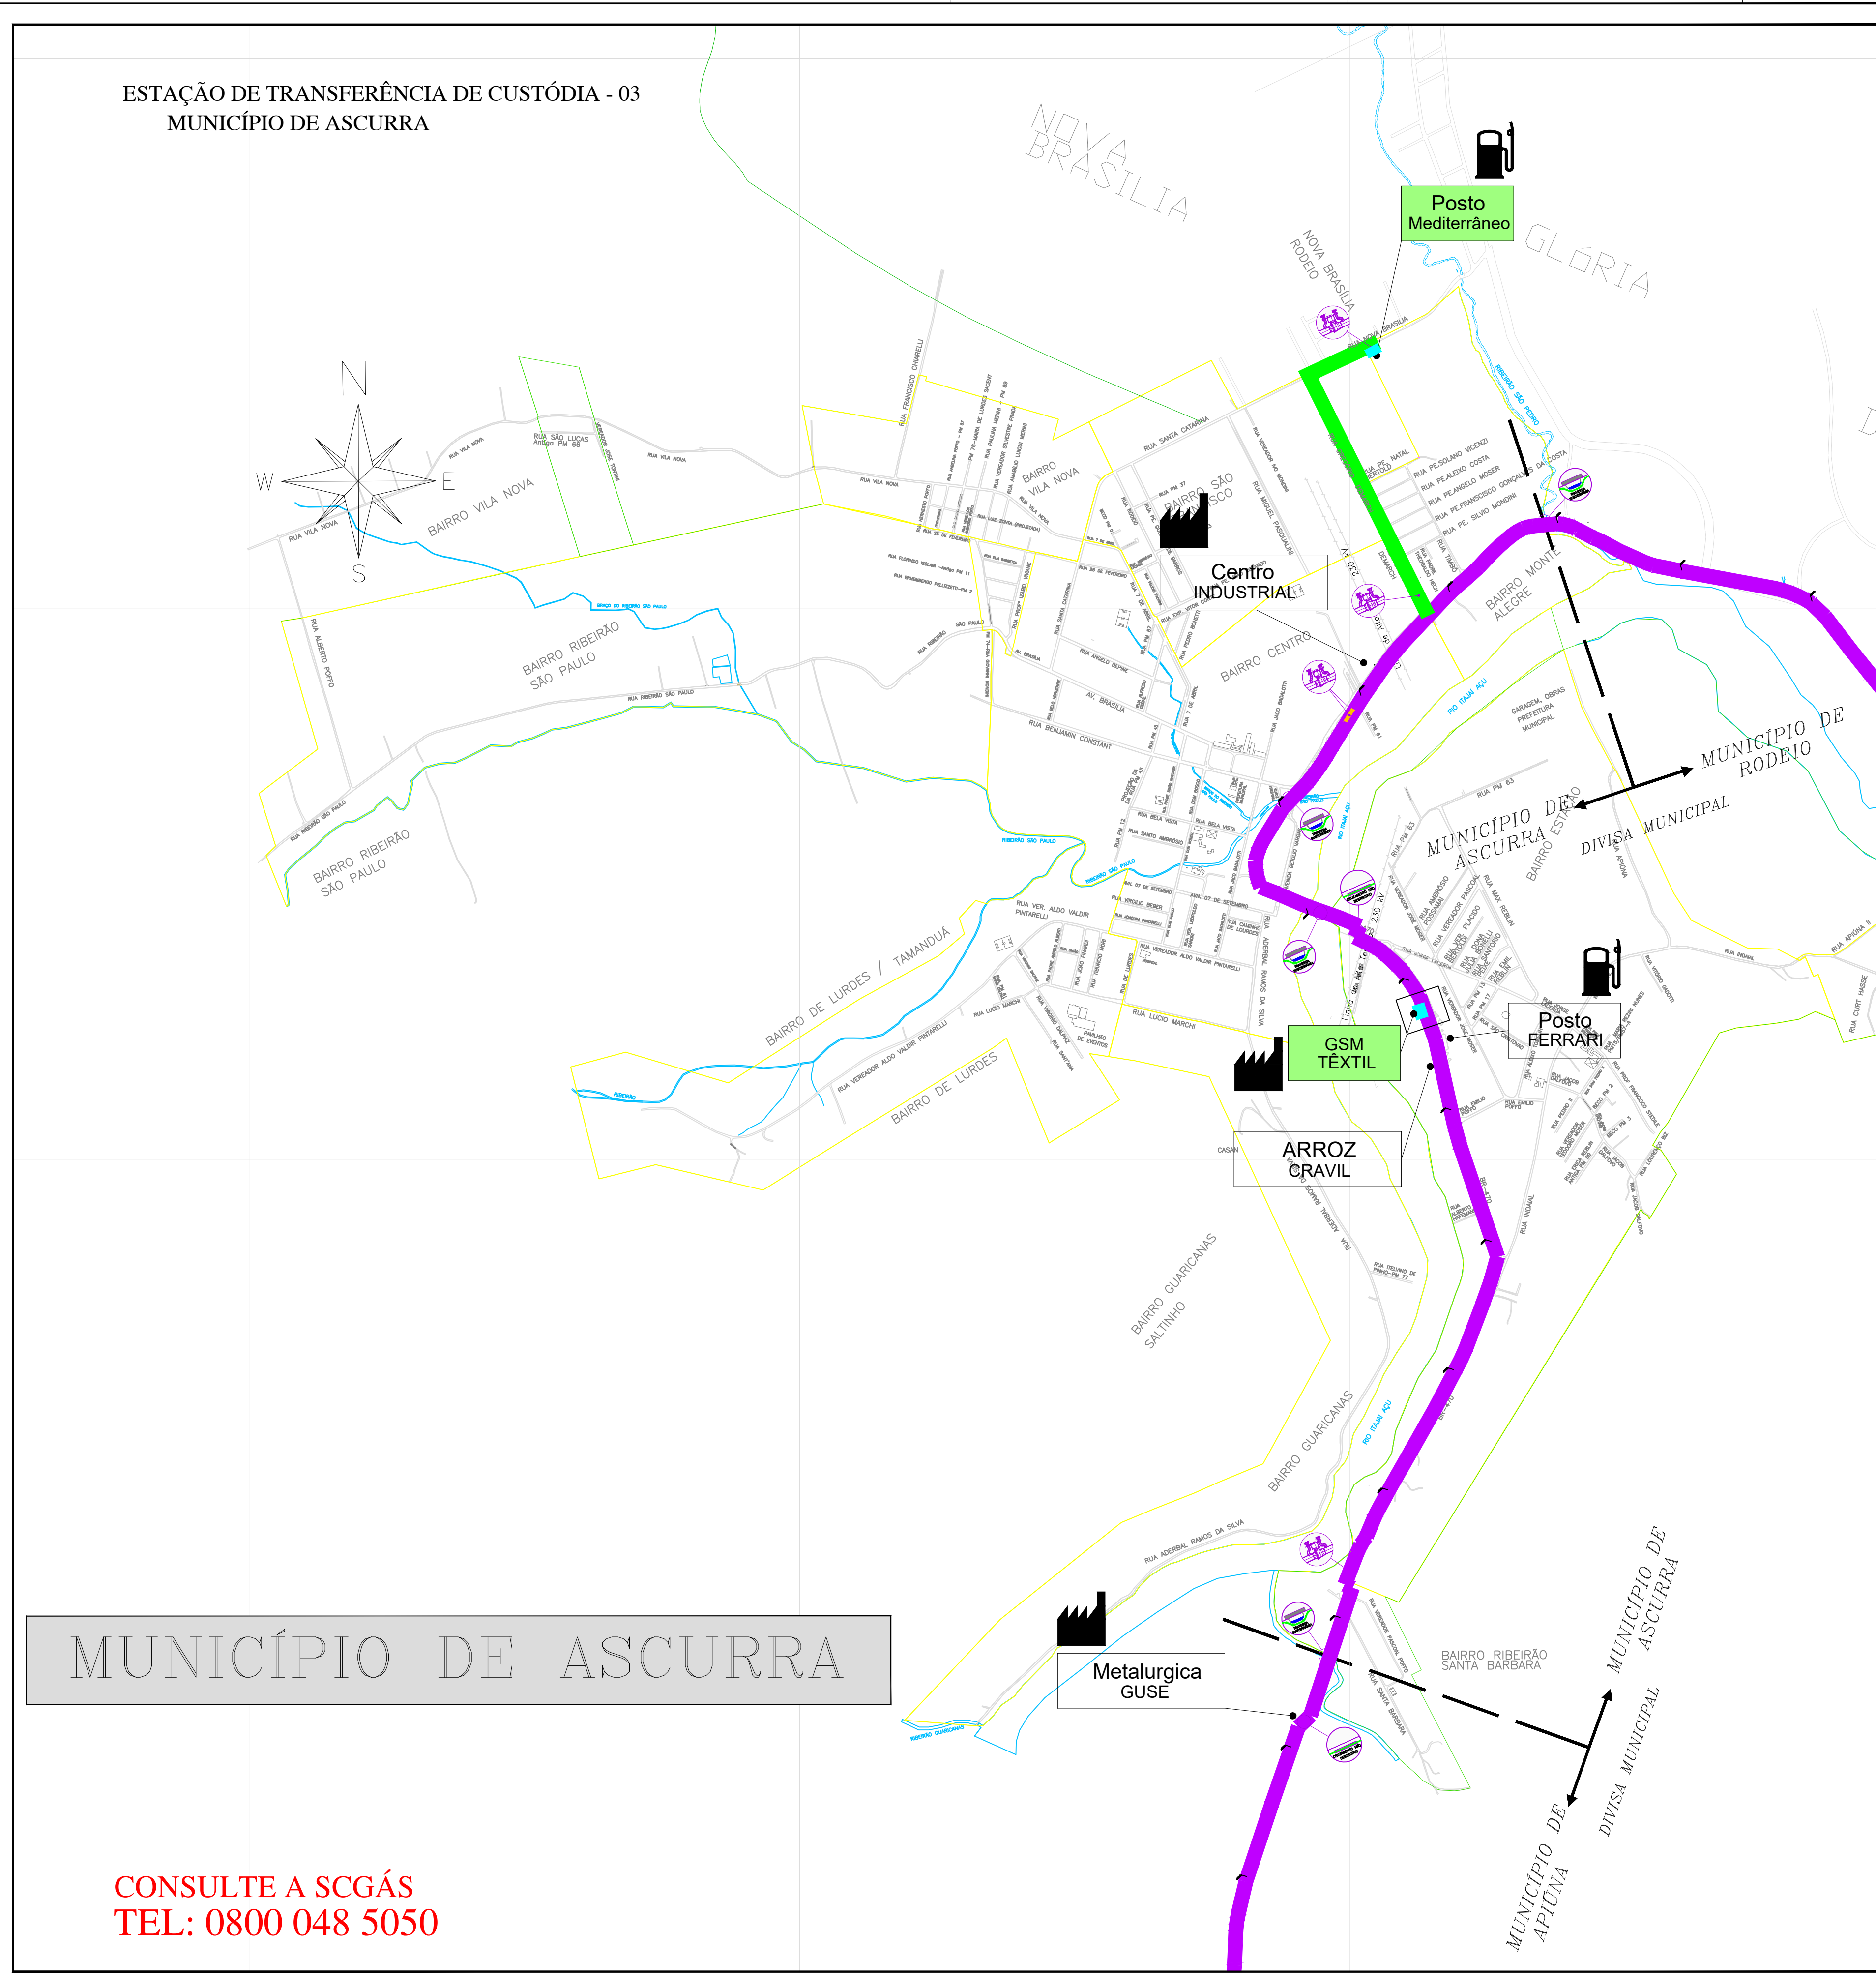

MUNICÍPIO DE ASCURRA

CONSULTE A SCGÁS  
TEL: 0800 048 5050

**LEGENDA**

- CLIENTE LIGADO
- CLIENTE NÃO CONCLUÍDO
- CLIENTE INDUSTRIAL
- CLIENTE COMERCIAL / RESIDENCIAL
- CLIENTE VEICULAR
- ESTAÇÃO DE TRANSFERÊNCIA DE CUSTÓDIA
- ESTAÇÃO DE REDUÇÃO DE PRESSÃO E MEDIÇÃO
- ESTAÇÃO DE REDUÇÃO DE PRESSÃO
- LANCADOR / RECEPTOR PIG
- LETO DE ANÓDOS
- COORDINATE
- VALVULA DE BLOQUEIO
- Nº AS BUILT DE REFERENCIA
- Nº PROJETO EXECUTIVO DE REFERENCIA
- GASDUTO BOLINA - BRASIL
- LIMITE DE MUNICIPIO
- LIMITE DA AREA URBANA
- LIMITE DE BARRIO
- LINHA DE ALTA TENSÃO
- FERROVIA
- VIA PAVIMENTADA
- VIA NÃO PAVIMENTADA
- RODOVIA PAVIMENTADA
- OBRA ESPECIAL
- CANCELAMENTO NÃO DEFINITIVO
- OBRA ESPECIAL
- OBRA ESPECIAL
- OBRA ESPECIAL
- OBRA ESPECIAL
- OBRA ESPECIAL

**TUBULAÇÃO PROJETADA**

DIÂMETRO	TUBULAÇÃO
Ø 12"	
Ø 10"	
Ø 8"	
Ø 6"	
Ø 4"	
Ø 3"	
PEAD 80 Ø 125mm	
PEAD 80 Ø 63mm	

**TUBULAÇÃO IMPLANTADA**

DIÂMETRO	TUBULAÇÃO
Ø 12" (API SL GR B)	
Ø 10" (API SL GR B)	
Ø 8" (API SL GR B)	
Ø 6" (API SL GR B)	
Ø 4" (API SL GR B)	
Ø 3" (API SL GR B)	
Ø 2" (API SL GR B)	
Ø 125mm (PEAD 80)	
Ø 63mm (PEAD 80)	
Ø 32mm (PEAD 80)	

8	ATUALIZAÇÃO GERAL	18.04.13	A.E.E.	F.F.M.	S.B.S.
7	ATUALIZAÇÃO GERAL	12.09.22	A.E.E.	F.P.C.	S.B.S.
6	ATUALIZAÇÃO GERAL	05.05.22	A.E.E.	F.P.C.	S.B.S.
5	ATUALIZAÇÃO GERAL	07.09.21	A.E.E.	F.P.C.	S.B.S.
4	ATUALIZAÇÃO GERAL	19.04.21	A.E.E.	GEREN	C.M.P.
3	ATUALIZAÇÃO	21.12.20	A.D.F.	B.C.L.	M.A.P.
2	ATUALIZAÇÃO	03.06.19	M.F.P.	B.C.L.	M.A.P.
1	ATUALIZAÇÃO	02.05.17	L.C.P.	GEREN	C.M.P.
0	EMISSÃO INICIAL	23.06.09	L.C.P.	GEREN	C.M.P.
REV.	SEÇÃO	1	0001	FOR.	VENF. PERDOA

ESTE DOCUMENTO É DE PROPRIEDADE DA SCGÁS E NÃO PODE SER REPRODUZIDO OU USADO PARA QUALQUER FINALIDADE DIFERENTE DAQUELA PARA A QUAL ESTÁ SENDO FORNECIDO.

**SCGÁS**  
Sociedade por Ações de Capital Fechado

EMPRESAMENTO: REDE DE DISTRIBUIÇÃO DE GÁS NATURAL  
REGIÃO/ÁREA: REGIÃO B

TÍTULO: ESTAÇÃO DE TRANSFERÊNCIA DE CUSTÓDIA 03  
PLANTA CHAVE DO MUNICÍPIO DE ASCURRA

PROJ.	DES.	VERIF.	APROV.
SCGÁS	Leandro Coelho	GEREN	C.M.P.

DATA: 23/06/09  
Nº: SCGÁS

ESC: SUC  
FOLHA: 01/01  
REV: 8

DE-42.330.SCG.527