


ESTAÇÃO DE TRANSFERÊNCIA DE CUSTÓDIA - 05
MUNICÍPIO DE BALNEÁRIO CAMBORIÚ

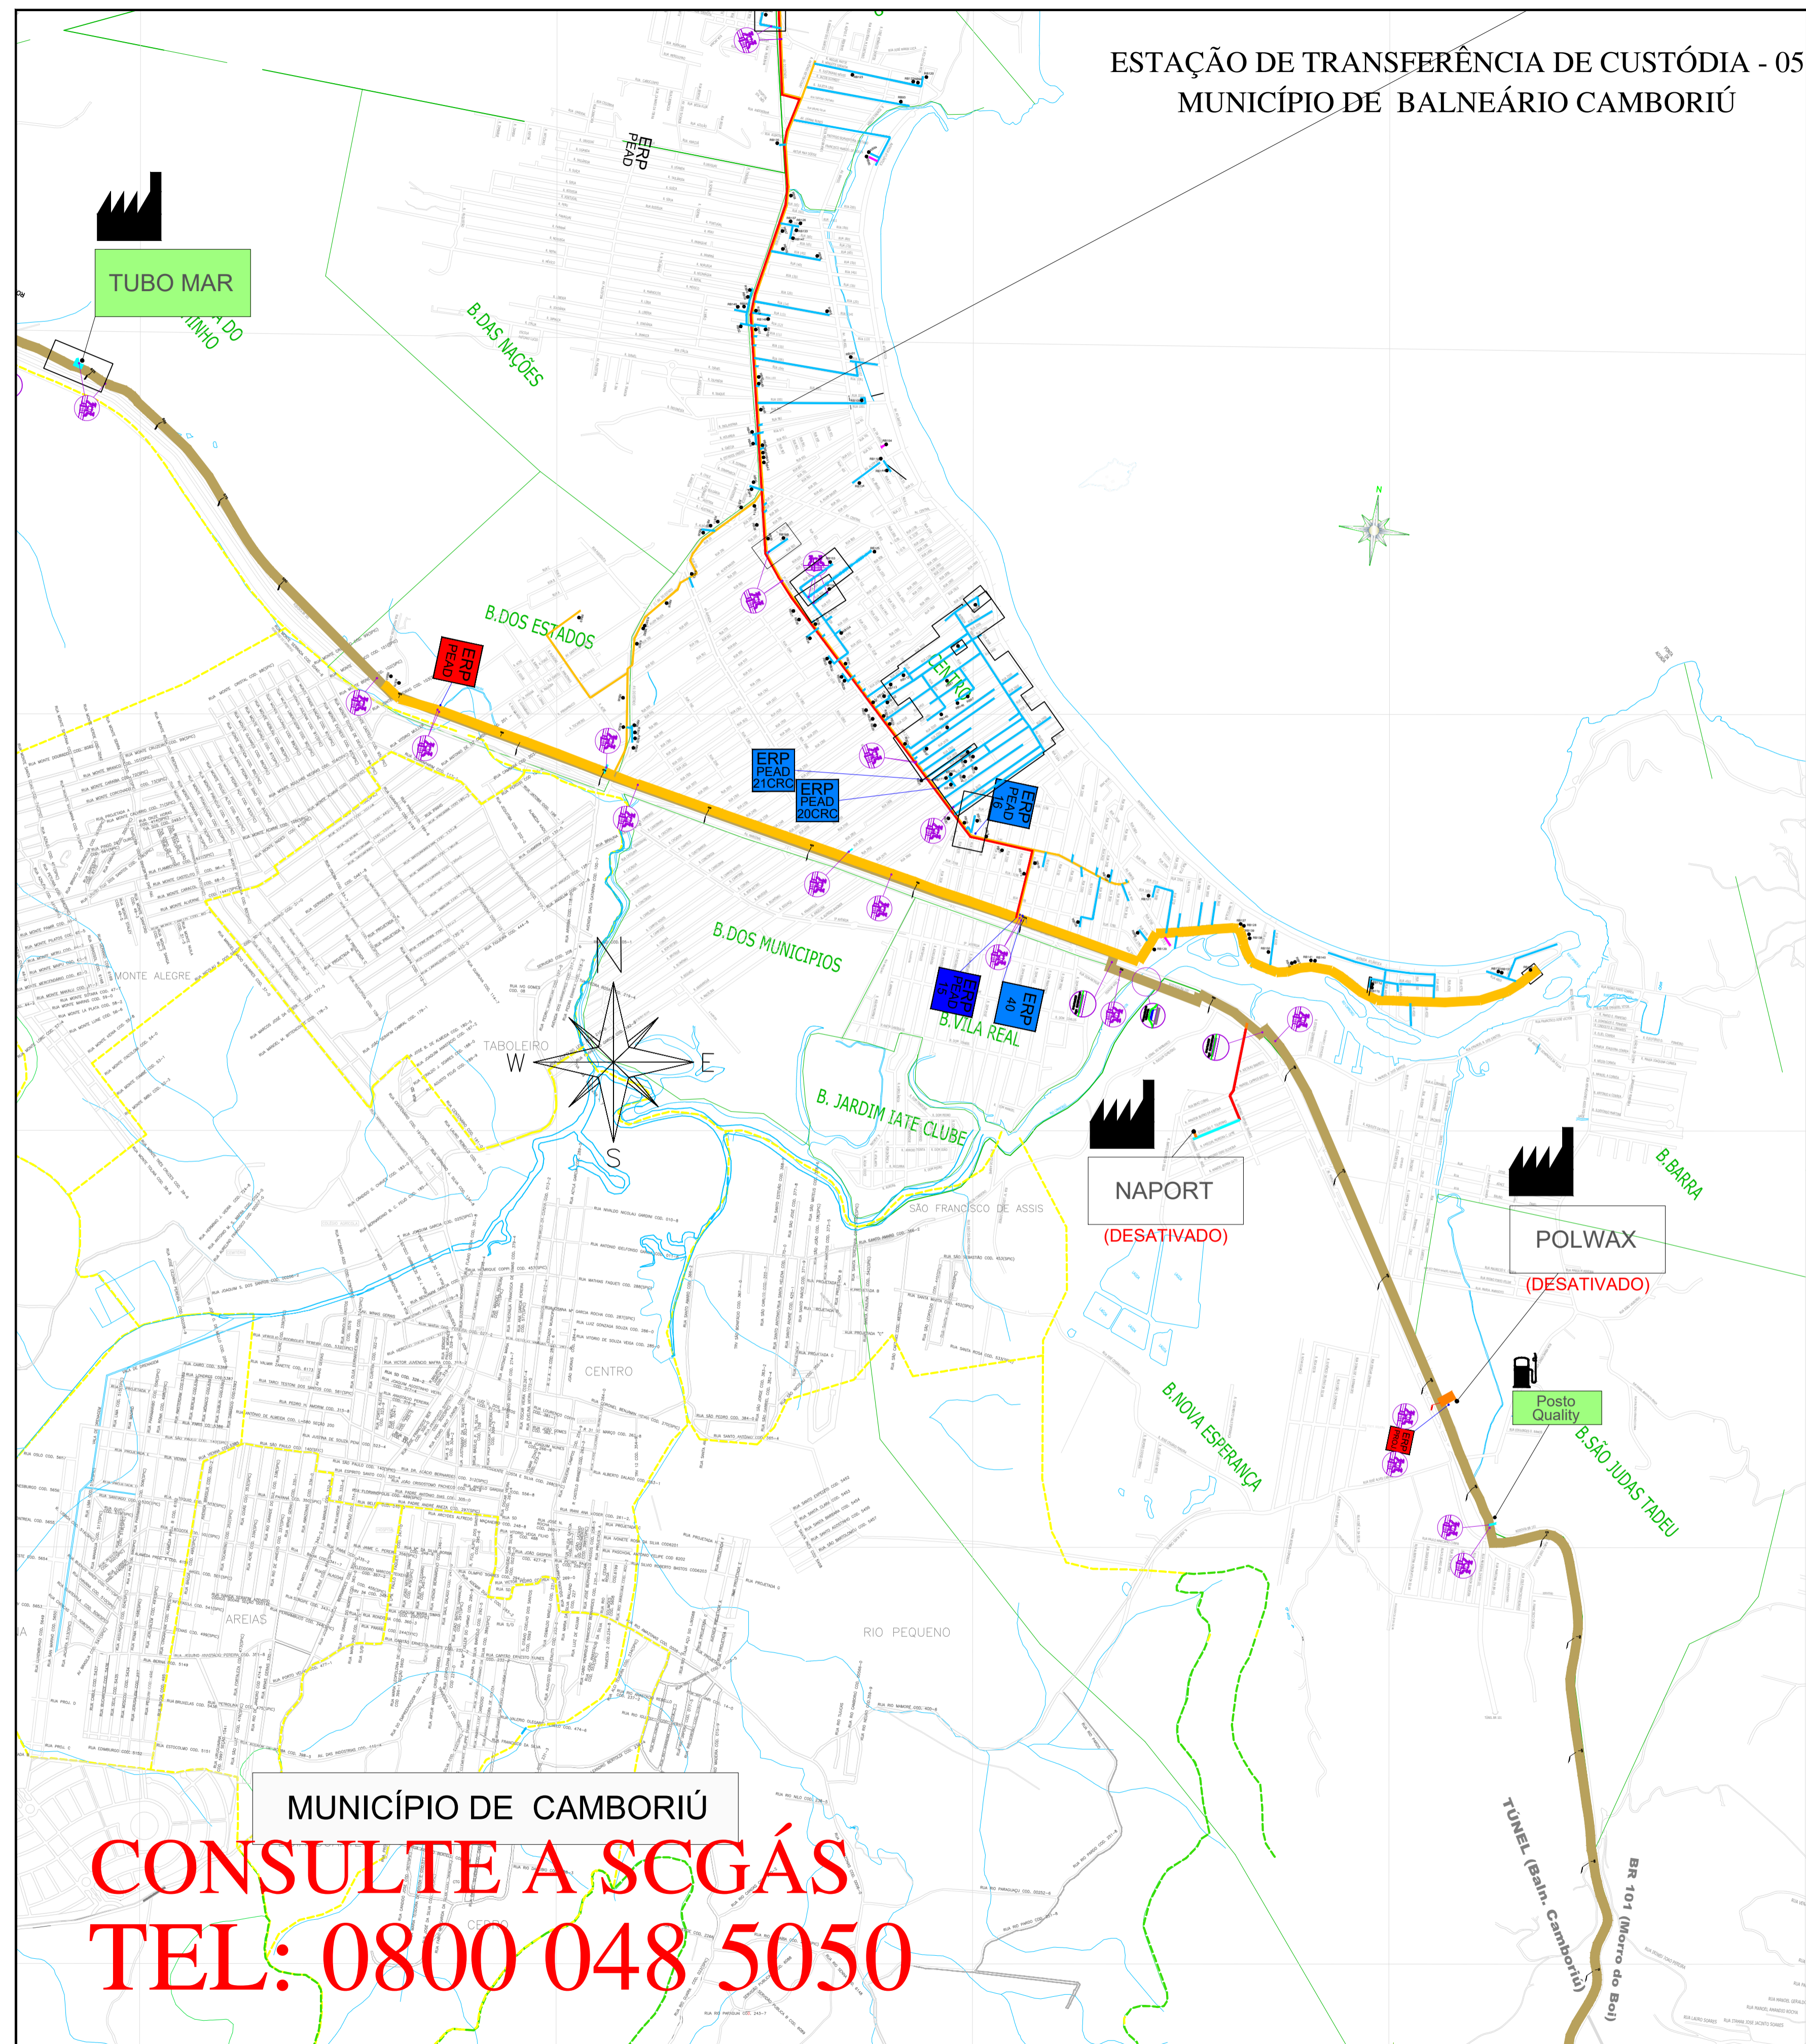

LEGENDA

- CLIENTE USUÁRIO
- CLIENTE NÃO CONSUMINDO
- CLIENTE INDUSTRIAL
- CLIENTE COMERCIAL / RESIDENCIAL
- CLIENTE VEICULAR
- ESTAÇÃO DE TRANSFERÊNCIA DE CUSTÓDIA
- ESTAÇÃO DE REDUÇÃO DE PRESSÃO E MEDIÇÃO
- ESTAÇÃO DE REDUÇÃO DE PRESSÃO
- LANÇADOR / RECEPTOR PIG
- LETO DE ANOSOS
- COORDINANTE
- VÁLVULA DE BLOQUEIO
- Nº AS BUILT DE REFERÊNCIA
- Nº PROJETO EXECUTIVO DE REFERÊNCIA
- GASDUTO BOLSA - BRASIL
- LIMITE DE MUNICÍPIO
- RIO
- LIMITE DA ÁREA URBANA
- LIMITE DE BARRIO
- LINHA DE ALTA TENSÃO
- FERROVIA
- VIA PAVIMENTADA
- VIA NÃO PAVIMENTADA
- RODOVIA PAVIMENTADA
- OBRA ESPECIAL
- CRUZAMENTO NÃO DESTRUTIVO
- OBRA ESPECIAL
- PONTE
- OBRA ESPECIAL
- TRAVESSIA SUBTERRÂNEA
- OBRA ESPECIAL
- TRAVESSIA SUBTERRÂNEA
- OBRA ESPECIAL
- CASADUITO
- OBRA ESPECIAL

TUBULAÇÃO PROJETADA

DIAMETRO	TUBULAÇÃO
# 12"	
# 10"	
# 8"	
# 6"	
# 4"	
# 3"	
# 2"	
PEAD 80 # 125mm	
PEAD 80 # 63mm	

TUBULAÇÃO IMPLANTADA

DIAMETRO	TUBULAÇÃO
# 12" (AP. SL. G. B)	
# 10" (AP. SL. G. B)	
# 8" (AP. SL. G. B)	
# 6" (AP. SL. G. B)	
# 4" (AP. SL. G. B)	
# 3" (AP. SL. G. B)	
# 2" (AP. SL. G. B)	
# 125mm (PEAD 80)	
# 63mm (PEAD 80)	
# 32mm (PEAD 80)	

REV.	DESCRIÇÃO	DATA	POR	VERIF.	APROV.
9	ATUALIZAÇÃO GERAL	22.02.23	A.E.E.	F.F.M.	S.B.S.
8	ATUALIZAÇÃO GERAL	28.09.22	A.E.E.	F.F.M.	S.B.S.
7	ATUALIZAÇÃO GERAL	05.08.22	A.E.E.	F.F.P.C.	S.B.S.
6	ATUALIZAÇÃO GERAL	27.01.22	A.E.E.	F.F.P.C.	S.B.S.
5	ATUALIZAÇÃO GERAL	27.09.21	A.E.E.	F.F.P.C.	S.B.S.
4	ATUALIZAÇÃO GERAL	29.04.21	A.E.E.	GEREN	C.M.P.
3	ATUALIZAÇÃO	21.12.20	A.D.F.	B.C.L.	M.A.P.
2	ATUALIZAÇÃO	03.08.19	M.F.P.	B.C.L.	M.A.P.
1	ATUALIZAÇÃO	02.04.17	L.C.P.	GEREN	C.M.P.
0	EMISSÃO INICIAL	23.08.08	L.C.P.	GEREN	C.M.P.

ESTE DOCUMENTO É DE PROPRIEDADE DA SCGÁS E NÃO PODE SER REPRODUZIDO OU USADO PARA QUALQUER FIM SEM O DEBÍDITO AUTORIZAÇÃO DA SCGÁS.

SCGÁS
Sociedade por Ações de Capital Fechado

EMPREENHIMENTO: REDE DE DISTRIBUIÇÃO DE GÁS NATURAL
REGIÃO/ÁREA: REGIÃO C

TÍTULO: ESTAÇÃO DE TRANSFERÊNCIA DE CUSTÓDIA 05
PLANTA CHAVE DO MUNICÍPIO DE BALNEÁRIO CAMBORIÚ

PROJ.	DES.	VERIF.	APROV.
SCGÁS	Leandro Coelho	GEREN	C.M.P.

DATA: 23/06/09 ESC: S/E FSUVA: 01/01
Nº. SCGÁS: DE-43.330.SCG.543 REV: 9

MUNICÍPIO DE CAMBORIÚ
CONSULTE A SCGÁS
TEL: 0800 048 5050