


# ESTAÇÃO DE TRANSFERÊNCIA DE CUSTÓDIA - 03 MUNICÍPIO DE BLUMENAU

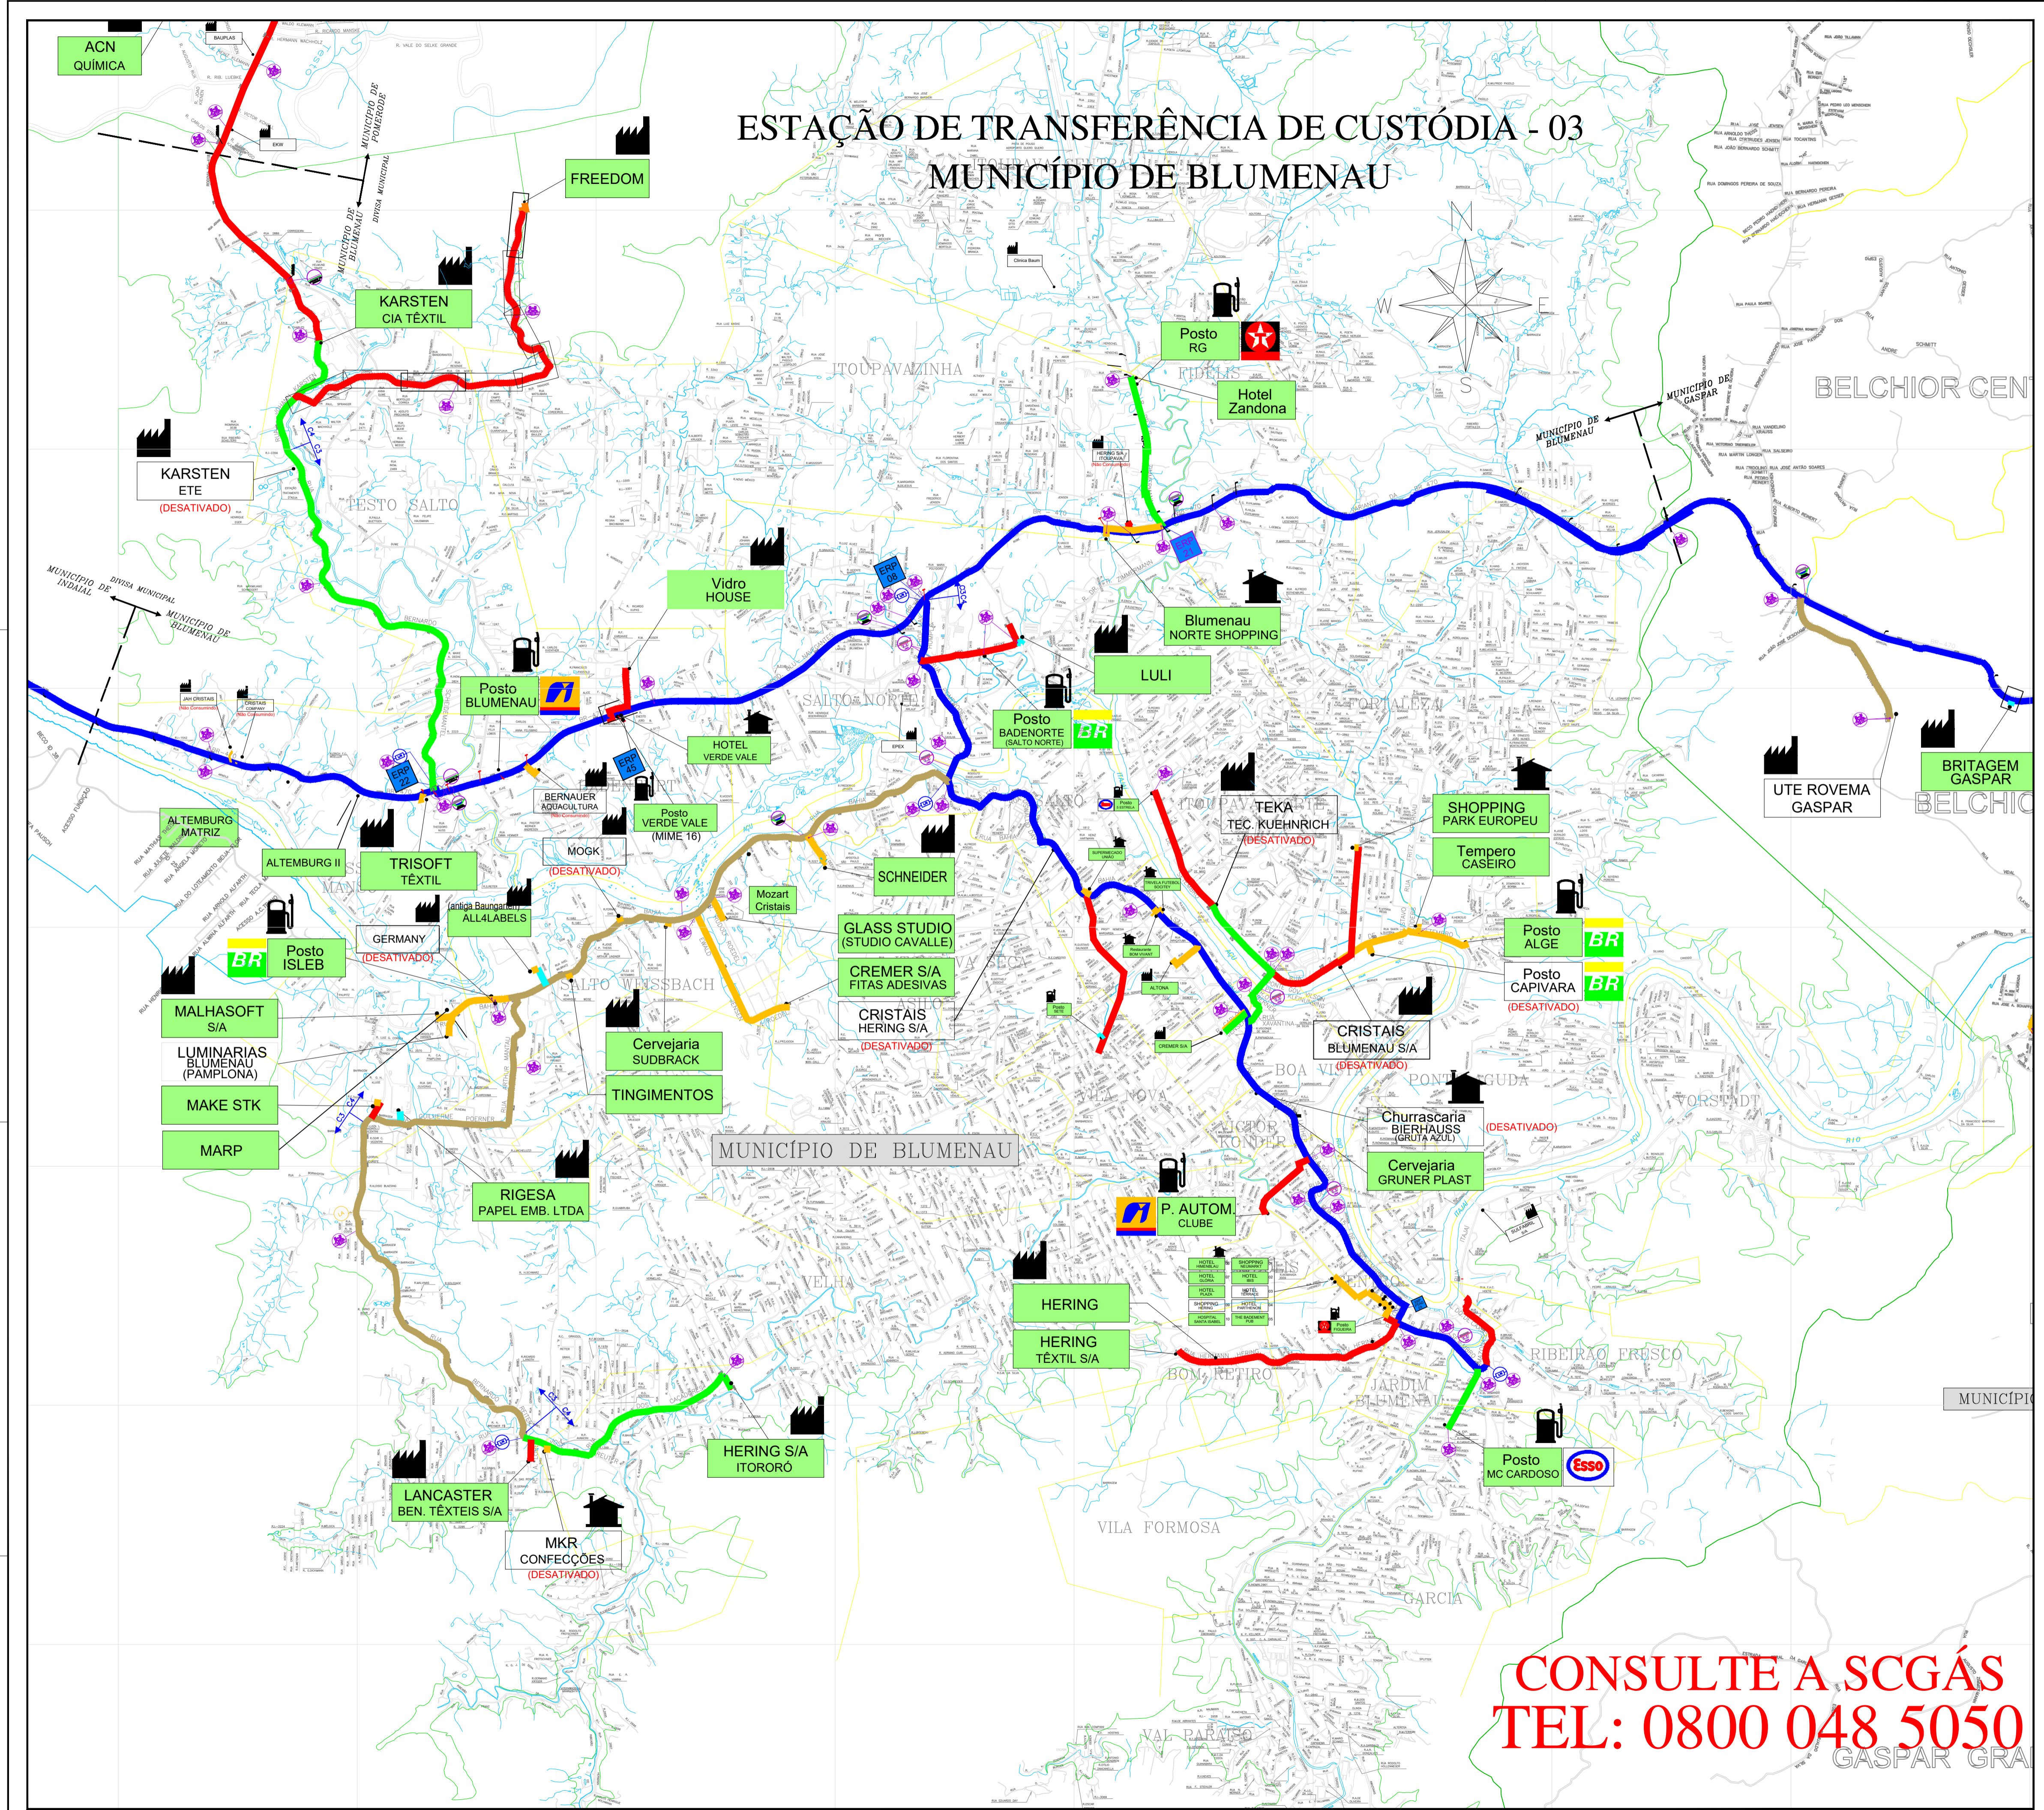

### LEGENDA

	CLIENTE USADO
	CLIENTE NÃO CONSUMINDO
	CLIENTE INDUSTRIAL
	CLIENTE COMERCIAL / RESIDENCIAL
	CLIENTE VEICULAR
	ESTAÇÃO DE TRANSFERÊNCIA DE CUSTÓDIA
	ESTAÇÃO DE REDUÇÃO DE PRESSÃO E MEDIÇÃO
	ESTAÇÃO DE REDUÇÃO DE PRESSÃO
	LANÇADOR / RECEBEDOR PIG
	LEITO DE ANDÓS
	ODORIZANTE
	VÁLVULA DE BLOQUEIO
	N° AS BUILT DE REFERÊNCIA
	N° PROJETO EXECUTIVO DE REFERÊNCIA
	GASDUTO BOMBA - BRASIL
	LIMITE DE MUNICÍPIO
	LIMITE DA ÁREA URBANA
	LIMITE DE BAIRRO
	LINHA DE ALTA TENSÃO
	FERRÓVIA
	VIA PAVIMENTADA
	VIA NÃO PAVIMENTADA
	RODOVIA PAVIMENTADA
	OBRA ESPECIAL
	PRICAMENTO NÃO DESTINADO
	OBRA ESPECIAL
	OBRA ESPECIAL
	OBRA ESPECIAL
	OBRA ESPECIAL
	OBRA ESPECIAL
	OBRA ESPECIAL
	OBRA ESPECIAL

### TUBULAÇÃO PROJETADA

DIÂMETRO	TUBULAÇÃO
12"	
10"	
8"	
6"	
4"	
2"	
125mm (PEAD 80)	
83mm (PEAD 80)	

### TUBULAÇÃO IMPLANTADA

DIÂMETRO	TUBULAÇÃO
12" (API 5L Gr B)	
10" (API 5L Gr B)	
8" (API 5L Gr B)	
6" (API 5L Gr B)	
4" (API 5L Gr B)	
3" (API 5L Gr B)	
2" (API 5L Gr B)	
125mm (PEAD 80)	
83mm (PEAD 80)	

8	ATUALIZAÇÃO GERAL	18.04.23	A.E.	F.F.M.	S.B.S.
7	ATUALIZAÇÃO GERAL	12.09.22	A.E.	F.P.C.	S.B.S.
6	ATUALIZAÇÃO GERAL	09.02.22	A.E.	F.P.C.	S.B.S.
5	ATUALIZAÇÃO GERAL	27.09.21	A.E.	F.P.C.	S.B.S.
4	ATUALIZAÇÃO GERAL	19.04.21	A.E.	GEREN	C.M.P.
3	ATUALIZAÇÃO	21.12.20	A.O.F.	B.C.L.	M.A.R.
2	ATUALIZAÇÃO	01.06.19	M.F.P.	B.C.L.	M.A.R.
1.1	ATUALIZAÇÃO	04.10.18	M.F.P.	GEREN	C.M.P.
1	ATUALIZAÇÃO	02.05.17	L.C.P.	GEREN	C.M.P.
0	EMISSÃO INICIAL	23.06.09	L.C.P.	GEREN	C.M.P.
REV.	DESCRIÇÃO	DATA	POR	VERIF.	APROV.

ESTE DOCUMENTO É DE PROPRIEDADE DA SCGÁS E NÃO PODE SER REPRODUZIDO OU USADO PARA QUALQUER FIM SEM O DEBÍVEL CUIDADO PARA NÃO CAUSAR DANOS ÀS INSTALAÇÕES DE GÁS. A SCGÁS SE RESPONSABILIZA PELO USO CORRETO DO GÁS.

**SCGÁS**  
Sociedade por Ações de Capital Fechado

EMPREENHIMENTO: REDE DE DISTRIBUIÇÃO DE GÁS NATURAL  
REGIÃO/ÁREA: REGIÃO B  
TÍTULO: ESTAÇÃO DE TRANSFERÊNCIA DE CUSTÓDIA 03 PLANTA CHAVE DO MUNICÍPIO DE BLUMENAU

PROJ.	DEL.	VERIF.	APROV.	C.M.P.
SCGÁS	Leandro Casaro	GEREN		
DATA	ESC.	FOLHA	01/01	
23/06/20	S/E			
Nº PROJ.	DE-42.330.SCG.519			

**CONSULTE A SCGÁS  
TEL: 0800 048 5050**