
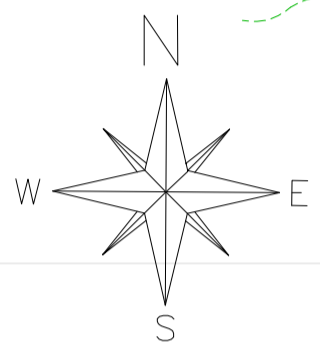


ESTAÇÃO DE TRANSFERÊNCIA DE CUSTÓDIA 04 MUNICÍPIO DE BRUSQUE e GUABIRUBA

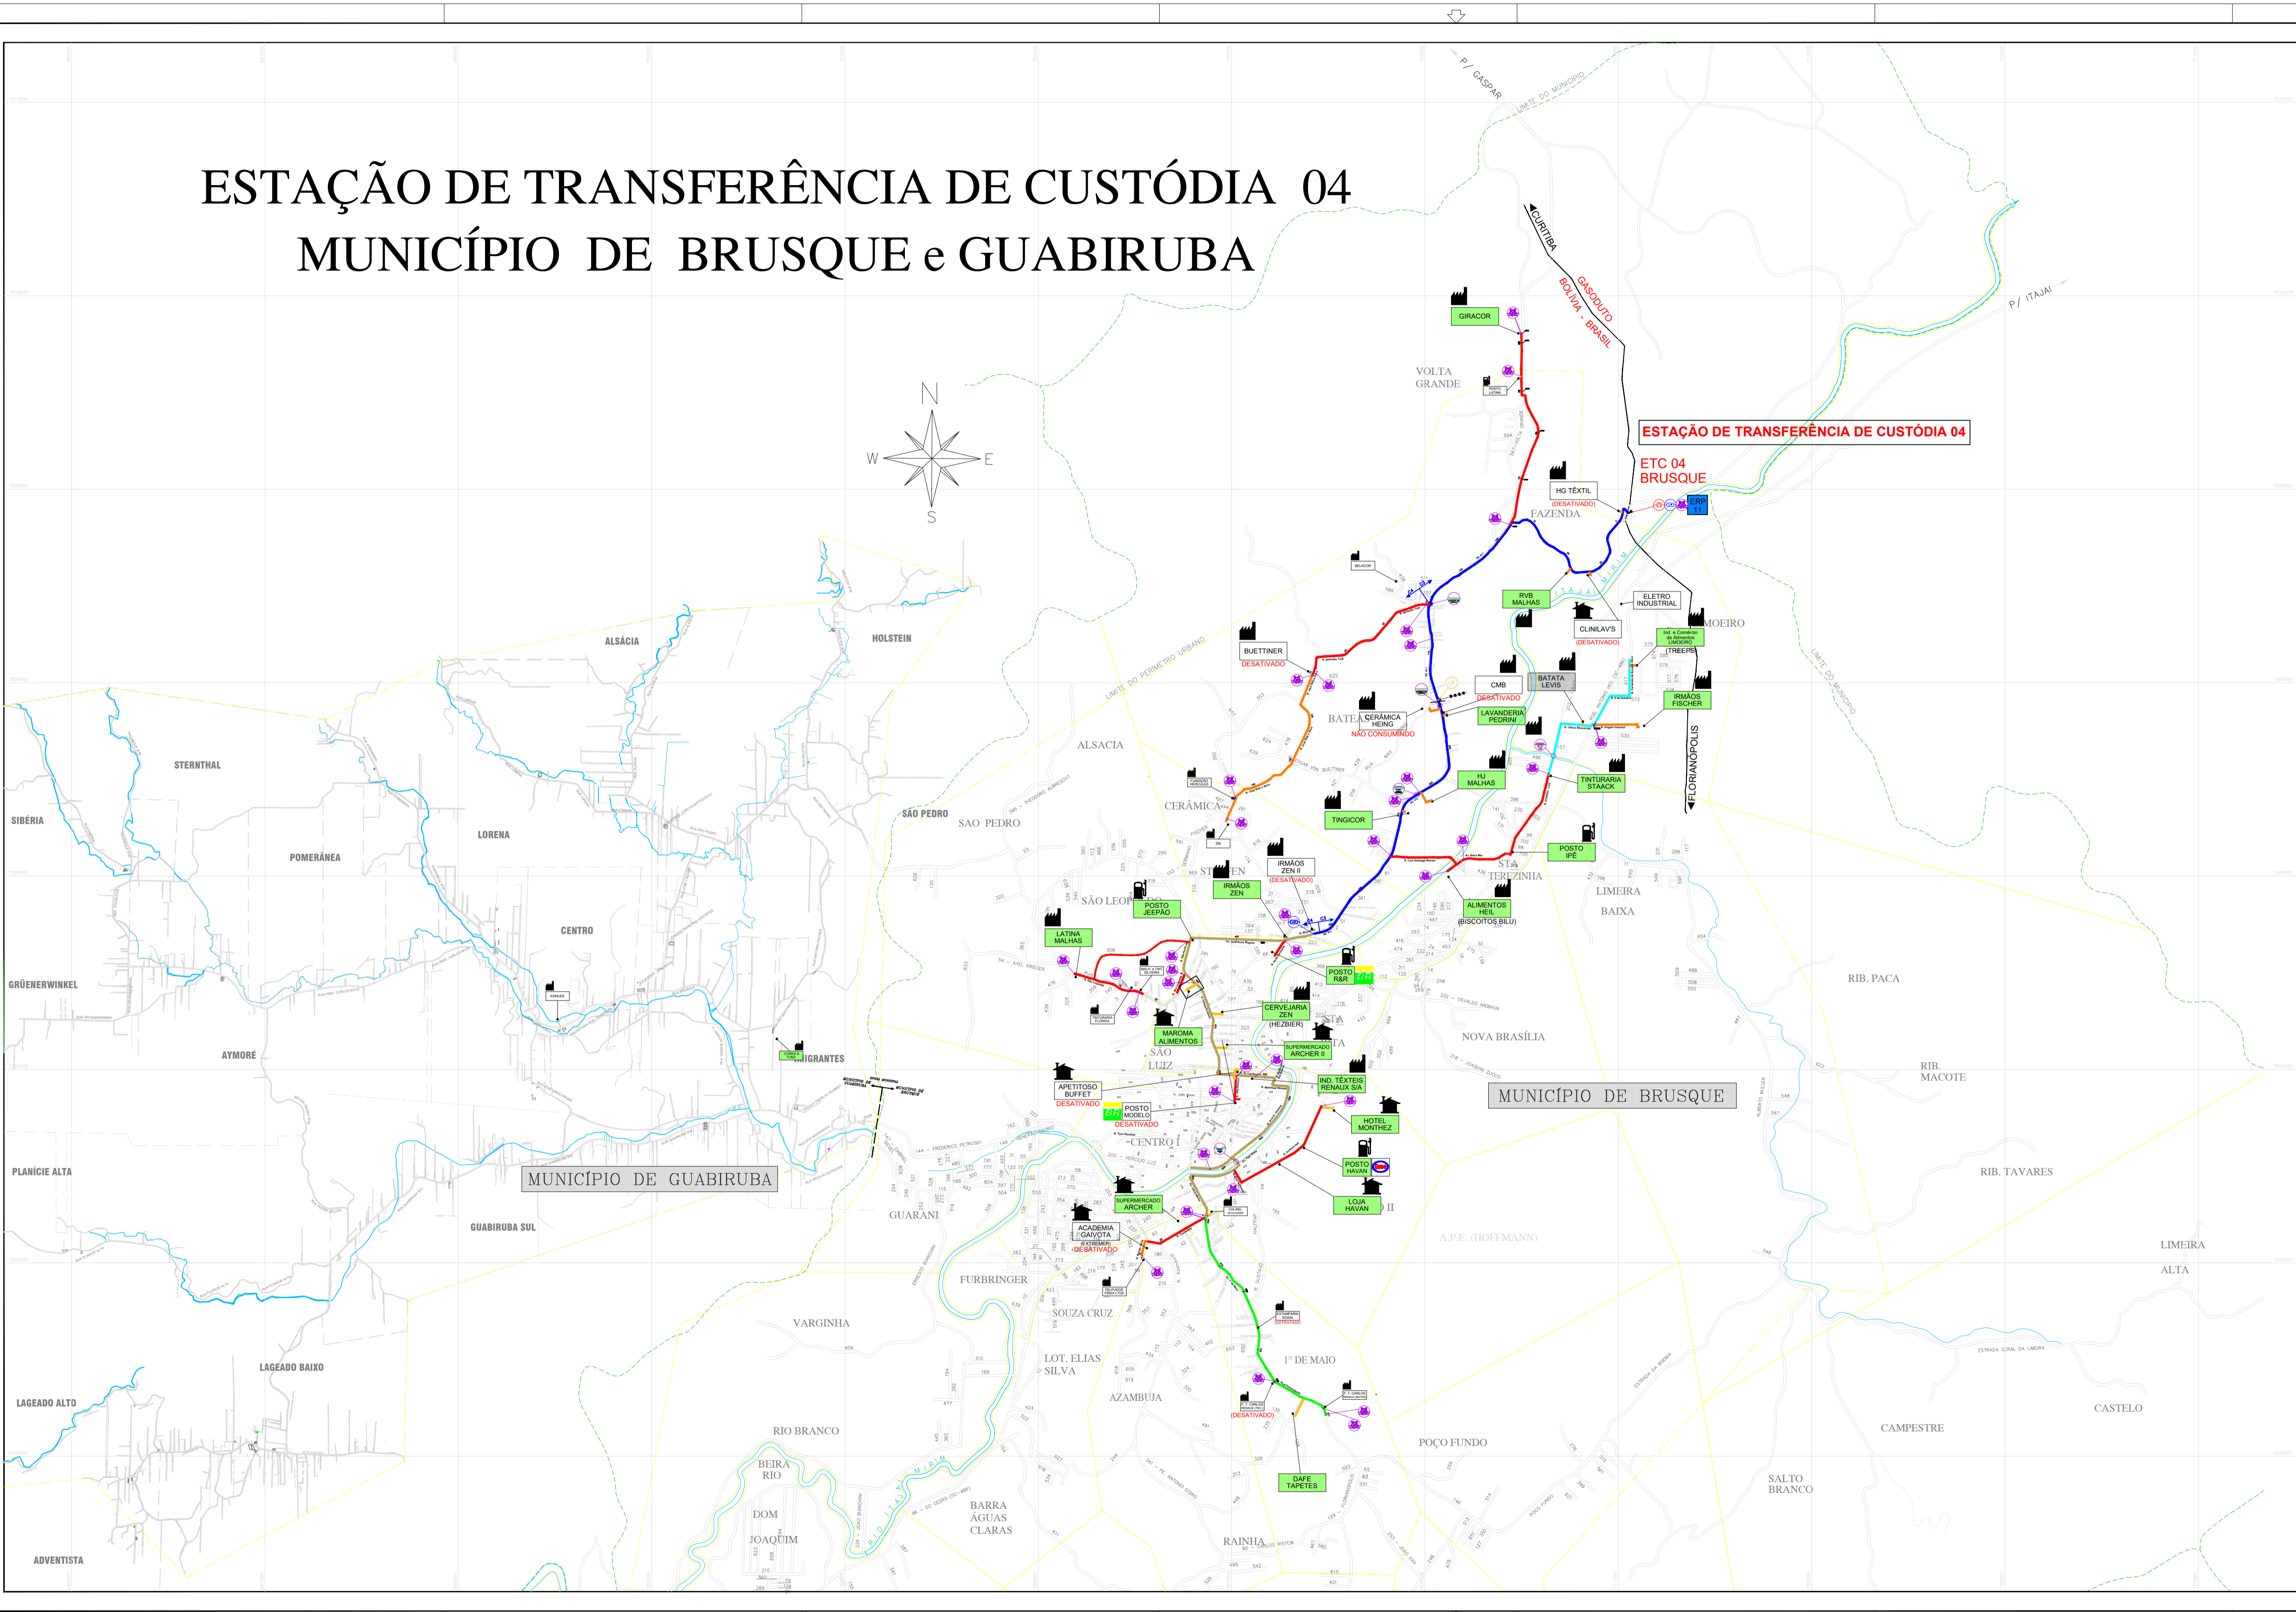

DOCUMENTOS DE REFERÊNCIA
 - MAPPAMENTO REALIZADO A PARTIR DA REDUÇÃO DO LEVANTAMENTO AEROFOTOGRAMÉTRICO - 1989
 DATA DE EMISSÃO: JUN/1998
 01 - DE-42.330.505.502 - PLANO DE ENGENHARIA ER-04
 02 - DE-42.330.505.523 - PLANTA CHAVE MUNICÍPIO DE BRUSQUE
 03 - DE-42.330.505.524 - PLANTA CHAVE MUNICÍPIO DE GUABIRUBA

LEGENDA

	CLIENTE USADO
	CLIENTE NÃO CONSUMINDO
	CLIENTE INDUSTRIAL
	CLIENTE COMERCIAL / RESIDENCIAL
	CLIENTE VEICULAR
	ESTAÇÃO DE TRANSFERÊNCIA DE CUSTÓDIA
	ESTAÇÃO DE REDUÇÃO DE PRESSÃO E MEDIÇÃO
	ESTAÇÃO DE REDUÇÃO DE PRESSÃO
	LANÇADOR / RECEBEDOR PIG
	LEITO DE ANÓDOS
	COORDINANTE
	VALVULA DE BLOQUEIO
Nº AS BULT DE REFERÊNCIA	
Nº PROJETO EXECUTIVO DE REFERÊNCIA	
	GASODUTO BRASIL - BRASIL
	LIMITE DE MUNICÍPIO
	RIO
	LIMITE DA ÁREA URBANA
	LIMITE DE BARRIO
	FERROVIA
	VIA PAVIMENTADA
	VIA NÃO PAVIMENTADA
	RODOVIA PAVIMENTADA
	RUA NÃO PAVIMENTADA
	OBRA ESPECIAL
	OBRA ESPECIAL
	OBRA ESPECIAL

TUBULAÇÃO PROJETADA

DIÂMETRO	TUBULAÇÃO
# 12"	
# 10"	
# 8"	
# 6"	
# 4"	
# 3"	
# 2"	
PEAD R0 # 125mm	
PEAD R0 # 65mm	

TUBULAÇÃO IMPLANTADA

DIÂMETRO	TUBULAÇÃO
# 12"	
# 10"	
# 8"	
# 6"	
# 4"	
# 3"	
# 2"	
PEAD R0 # 125mm	
PEAD R0 # 65mm	
PEAD # 32mm	

**CÓPIA NÃO CONTROLADA
SOMENTE PI/INFORMAÇÃO**

REV.	DESCRIÇÃO	DATA	PODI	REF.	APROV.
10	ATUALIZAÇÃO GERAL	07/10/22	A.E.E	F.F.M	S.B.S.
9	ATUALIZAÇÃO GERAL	05/05/22	A.E.E	F.F.C	S.B.S.
8	ATUALIZAÇÃO GERAL	27/09/21	A.E.E	F.F.C	S.B.S.
7	ATUALIZAÇÃO GERAL	19/04/21	A.E.E	GEREN	C.M.P.
6	ATUALIZAÇÃO	31/12/20	A.D.F	B.L.L	M.A.P.
5	ATUALIZAÇÃO	03/08/19	M.F.P	B.L.L	M.A.P.
4	ATUALIZAÇÃO	06/25/18	L.C.F	GEREN	C.M.P.
3	ATUALIZAÇÃO-MAPA MUNICÍPIO DE GUABIRUBA	04/07/15	L.C.F	GEREN	C.M.P.
2	ATUALIZAÇÃO	05/05/10	L.C.F	GEREN	C.M.P.
1	REVISÃO DE 02 BILHETS	28/11/08	L.C.F	GEREN	C.M.P.
0	EMISSÃO INICIAL	22/04/03	L.C.F	GEREN	C.M.P.

ESTE DOCUMENTO É DE PROPRIEDADE DA SCGAS, E NÃO PODE SER REPRODUZIDO OU USADO PARA QUALQUER FINALIDADE DIFERENTE DAQUELA PARA A QUAL ESTÁ SENDO FORNECIDO.

SCGAS
 COMPANHIA DE GÁS DE SANTA CATARINA

EMPREENHIMENTO: REDE DE DISTRIBUIÇÃO DE GÁS NATURAL

REGIÃO/ÁREA: REGIÃO B

TÍTULO: ESTAÇÃO DE TRANSFERÊNCIA DE CUSTÓDIA 04
 PLANTA CHAVE DOS MUNICÍPIOS DE BRUSQUE E GUABIRUBA

PROJ.	SCGAS	ISS.	LEFANDRO COELHO	GEREN.	APROV.	C.M.P.
DATA	26/07/07	ESC.	1	20.000	FOURA	1/1
Nº SCGAS	DE-42.330.SCG.517	REV.				10