
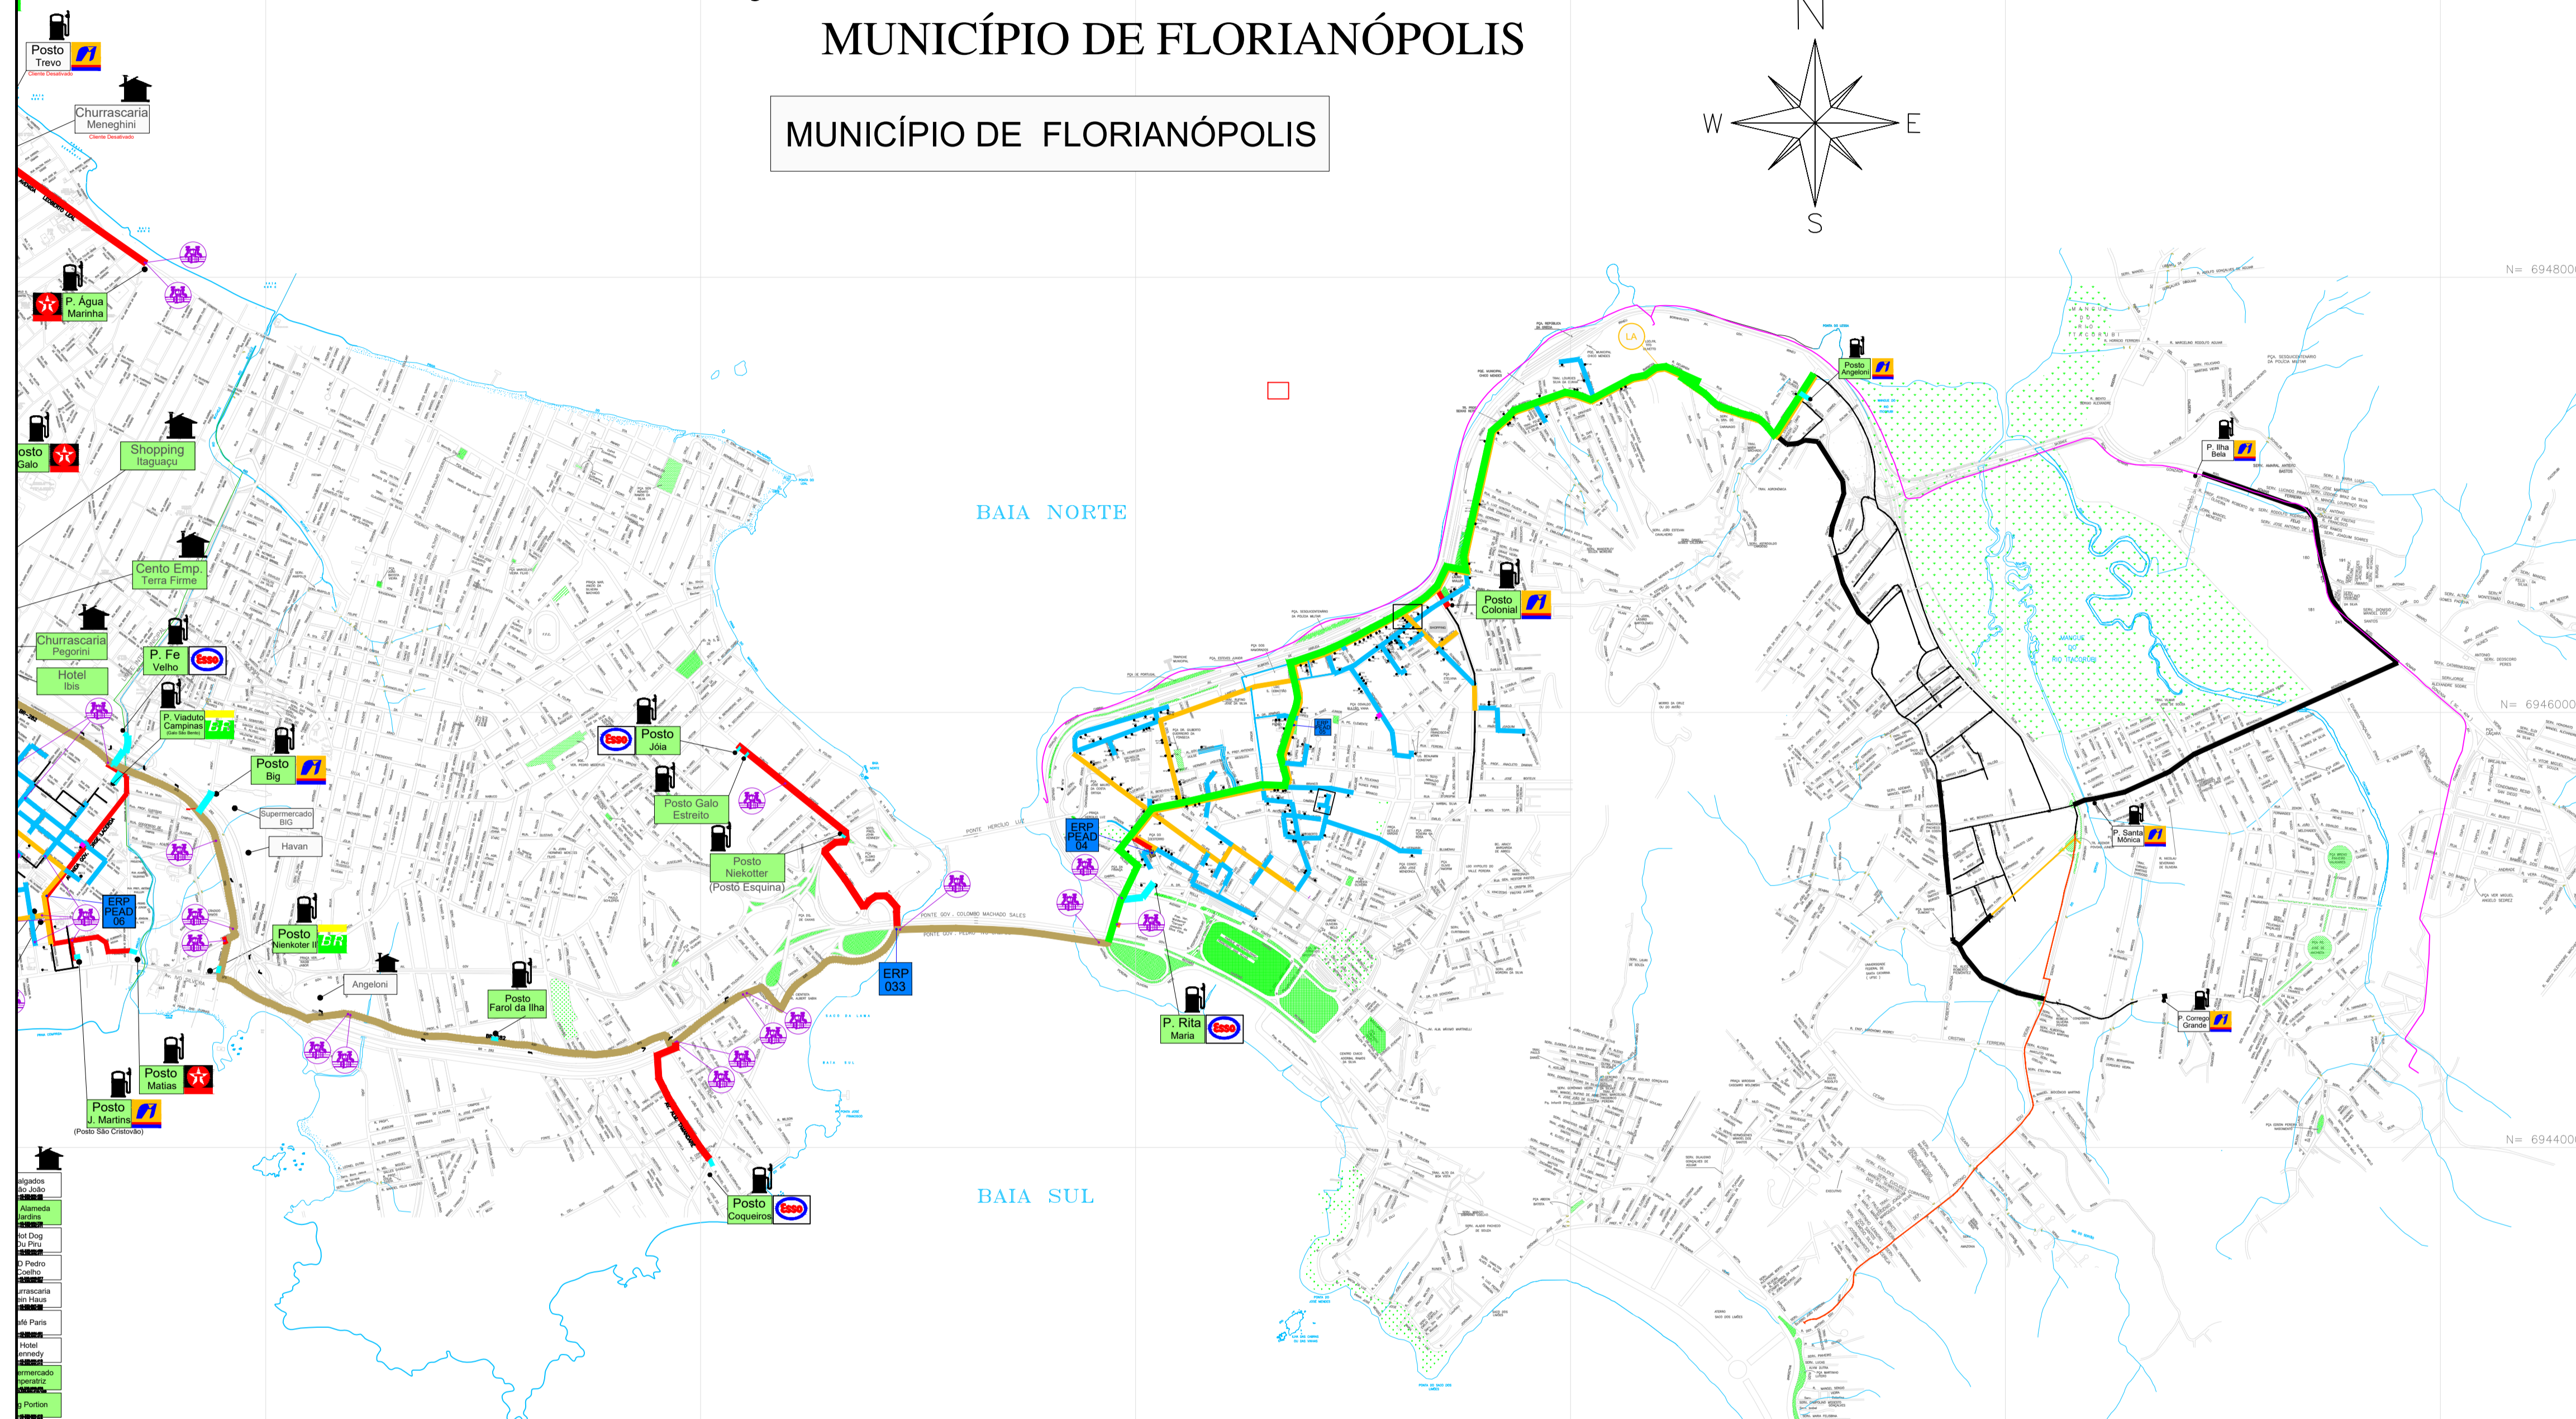


# ESTAÇÃO DE TRANSFERÊNCIA DE CUSTÓDIA - 06 MUNICÍPIO DE FLORIANÓPOLIS

MUNICÍPIO DE FLORIANÓPOLIS

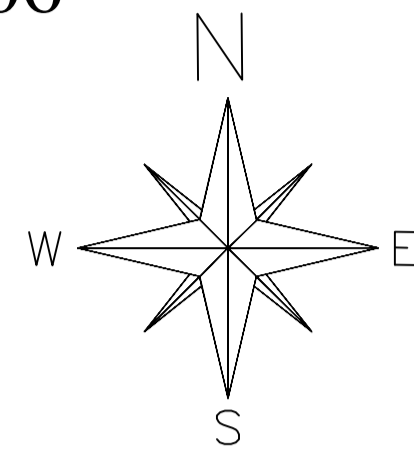

### LEGENDA

- CLIENTE LIGADO
- CLIENTE NÃO CONSUMINDO
- CLIENTE INDUSTRIAL
- CLIENTE COMERCIAL / RESIDENCIAL
- CLIENTE VEICULAR
- ESTAÇÃO DE TRANSFERÊNCIA DE CUSTÓDIA
- ESTAÇÃO DE REDUÇÃO DE PRESSÃO E MEDIÇÃO
- ESTAÇÃO DE REDUÇÃO DE PRESSÃO
- LANÇADOR / RECEPTOR FIG
- LEITO DE ANÓDOS
- COORZANTE
- VALVULA DE BLOQUEIO
- N° AS BUILT DE REFERÊNCIA
- N° PROJETO EXECUTIVO DE REFERÊNCIA
- GASODUTO BOLÍVIA - BRASIL
- LIMITE DE MUNICÍPIO
- RIO
- LIMITE DA ÁREA URBANA
- LIMITE DE BAIRRO
- LINHA DE ALTA TENSÃO
- FERROVIA
- VIA PAVIMENTADA
- VIA NÃO PAVIMENTADA
- RODOVIA PAVIMENTADA
- OBRA ESPECIAL
- CRUZAMENTO NÃO DESTRUTIVO
- OBRA ESPECIAL
- PONTE
- OBRA ESPECIAL
- TRAVESSIA SUBTERRÂNEA
- OBRA ESPECIAL
- TRAVESSIA SUBTERRÂNEA
- OBRA ESPECIAL
- GASODUTO
- OBRA ESPECIAL

### TUBULAÇÃO IMPLANTADA

DIÂMETRO	TUBULAÇÃO
12" (API SL Gr B)	
10" (API SL Gr B)	
8" (API SL Gr B)	
6" (API SL Gr B)	
4" (API SL Gr B)	
3" (API SL Gr B)	
2" (API SL Gr B)	
125mm (PEAD 80)	
63mm (PEAD 80)	
32mm (PEAD 80)	
EXPANSÃO FUTURA	


**CONSULTE A SCGÁS  
TEL: 0800 048 5050**

9	ATUALIZAÇÃO GERAL	15.03.22	A.E.E.	F.F.M.	S.B.S.
8	ATUALIZAÇÃO GERAL	13.09.21	A.E.E.	F.F.C.	S.B.S.
7	ATUALIZAÇÃO GERAL	05.05.21	A.E.E.	F.F.C.	S.B.S.
6	ATUALIZAÇÃO GERAL	27.01.21	A.E.E.	F.F.C.	S.B.S.
5	ATUALIZAÇÃO GERAL	27.09.21	A.E.E.	F.F.C.	S.B.S.
4	ATUALIZAÇÃO GERAL	19.04.21	A.E.E.	GEREN.	C.M.P.
3	ATUALIZAÇÃO	21.12.20	A.D.F.	B.C.L.	M.A.P.
1	ATUALIZAÇÃO	03.05.17	L.C.P.	GEREN.	C.M.P.
0	EMISSION INICIAL	05.11.07	L.C.P.	GEREN.	C.M.P.
REV.	DESCRIÇÃO	DATA	POR	REF.	APROV.
ESTE DOCUMENTO É DE PROPRIEDADE DA SCGÁS, E NÃO PODE SER REPRODUZIDO OU USADO PARA QUALQUER FINALIDADE DIFERENTE DAQUELA PARA A QUAL ESTÁ SENDO FORNECIDO.					
EMPREENHIMENTO: REDE DE DISTRIBUIÇÃO DE GÁS NATURAL					
REGIÃO C					
TÍTULO: ESTAÇÃO DE TRANSFERÊNCIA DE CUSTÓDIA - 06 PLANTA CHAVE DO MUNICÍPIO DE FLORIANÓPOLIS					
PROJ.	DES.	VERIF.	APROV.	C.M.P.	
SCGÁS	LEANDRO COELHO	GEREN			
DATA	ESC.		FOLHA	1/1	
05/11/07	S/E				
Nº. SCGÁS	DE-43.330.SCG.516				REV. 9