


ESTAÇÃO DE TRANSFERÊNCIA DE CUSTÓDIA - 03 MUNICÍPIO DE GASPAR

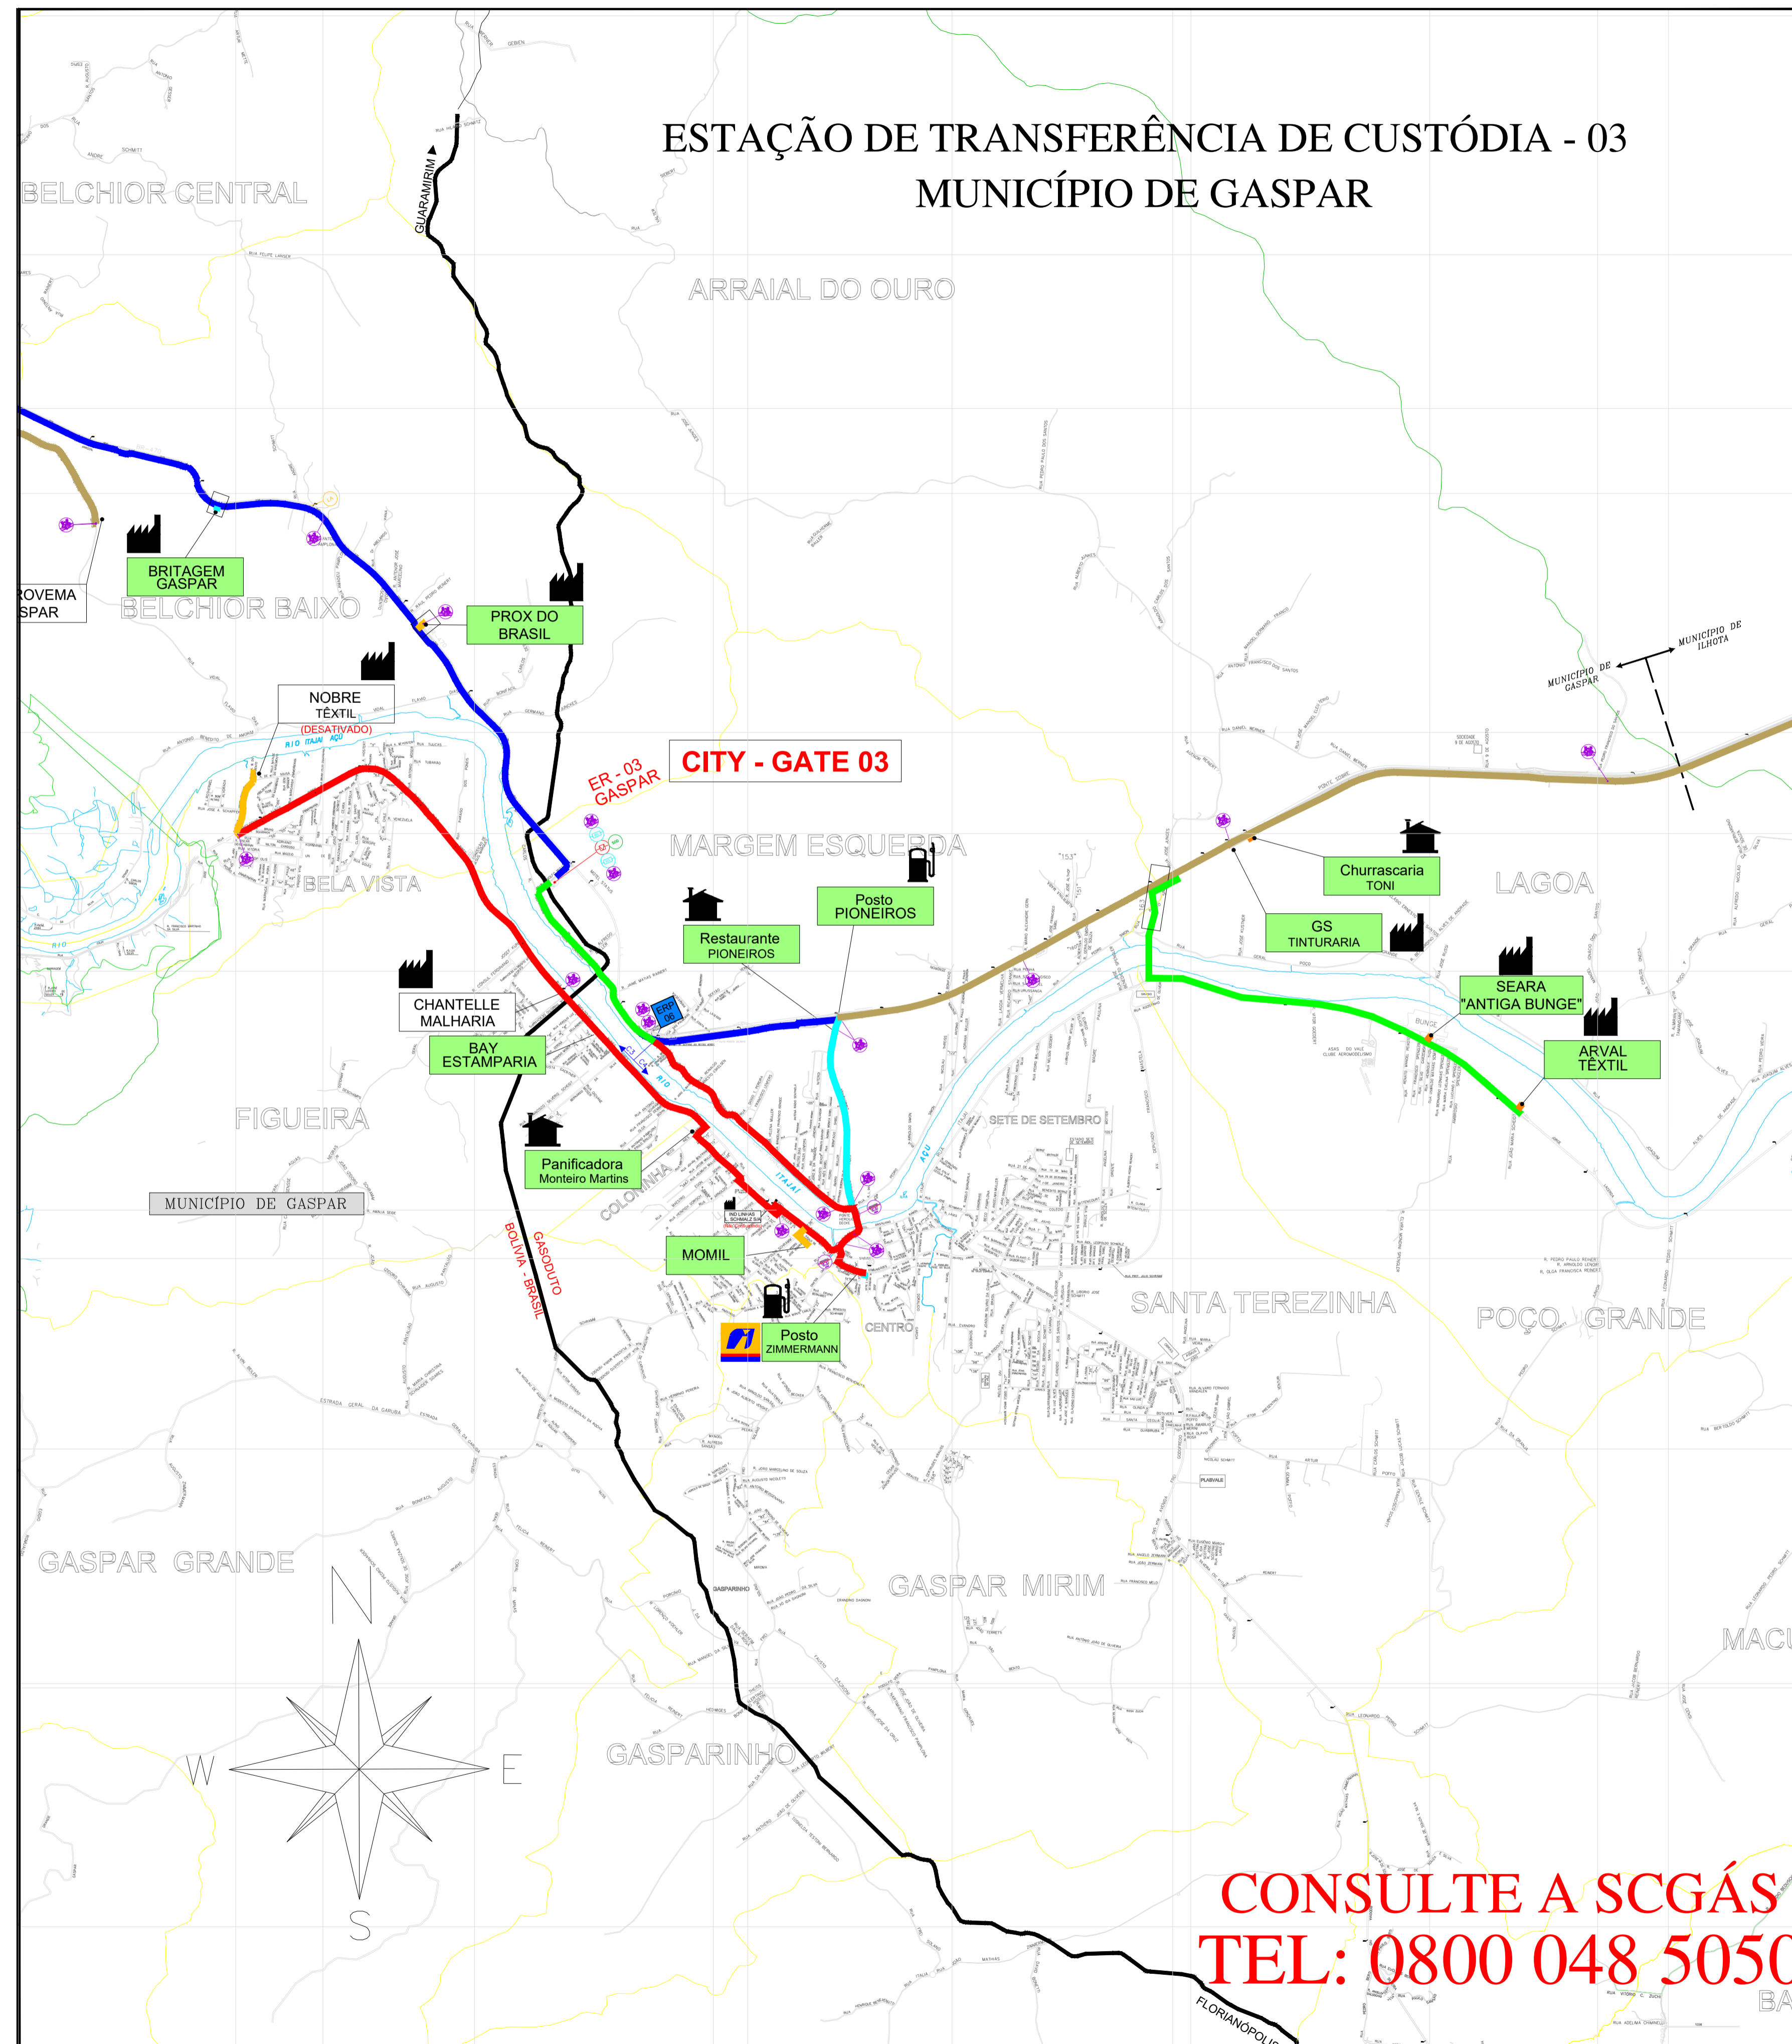

LEGENDA

- CLIENTE
- CLIENTE NÃO CONSUMIDOR
- CLIENTE INDUSTRIAL
- CLIENTE COMERCIAL / RESIDENCIAL
- CLIENTE VEICULAR
- ESTAÇÃO DE TRANSFERÊNCIA DE CUSTÓDIA
- ESTAÇÃO DE REDUÇÃO DE PRESSÃO E MEDIÇÃO
- ESTAÇÃO DE REDUÇÃO DE PRESSÃO
- LANÇADOR / RECEPTOR PIG
- LETO DE ANOSOS
- COORDINANTE
- VALVULA DE BLOQUEIO
- N° AS BUILT DE REFERENCIA
- N° PROJETO EXECUTIVO DE REFERENCIA
- GASDUTO BOLÍVIA - BRASIL
- LIMITE DE MUNICÍPIO
- RIO
- LIMITE DA ÁREA URBANA
- LIMITE DE BARRIO
- LINHA DE ALTA TENSÃO
- FERROVIA
- VIA PAVIMENTADA
- VIA NÃO PAVIMENTADA
- RODOVIA PAVIMENTADA
- RODOVIA NÃO PAVIMENTADA
- OBRA ESPECIAL: OBRAMENTO NÃO DESTRUTIVO
- OBRA ESPECIAL: PONTE
- OBRA ESPECIAL: COBERTURA SUBTERRÂNEA
- OBRA ESPECIAL: TRAVESSIA SUBTERRÂNEA
- OBRA ESPECIAL: GASDUTO

TUBULAÇÃO PROJETADA

DÍMETRO	TUBULAÇÃO
ø 12"	—
ø 10"	—
ø 8"	—
ø 6"	—
ø 4"	—
ø 3"	—
ø 2"	—
PEAD 80 ø 125mm	—
PEAD 80 ø 83mm	—

TUBULAÇÃO IMPLANTADA

DÍMETRO	TUBULAÇÃO
ø 12" (API 5L Gr B)	—
ø 10" (API 5L Gr B)	—
ø 8" (API 5L Gr B)	—
ø 6" (API 5L Gr B)	—
ø 4" (API 5L Gr B)	—
ø 3" (API 5L Gr B)	—
ø 2" (API 5L Gr B)	—
ø 125mm (PEAD 80)	—
ø 83mm (PEAD 80)	—
ø 32mm (PEAD 80)	—

8	ATUALIZAÇÃO GERAL	18/04/20	A.E.E.	F.F.M.	S.B.S.
7	ATUALIZAÇÃO GERAL	12/09/20	A.E.E.	F.F.P.C.	S.B.S.
6	ATUALIZAÇÃO GERAL	05/05/20	A.E.E.	F.F.P.C.	S.B.S.
5	ATUALIZAÇÃO GERAL	27/09/21	A.E.E.	F.F.P.C.	S.B.S.
4	ATUALIZAÇÃO GERAL	19/04/21	A.E.E.	GEREN	C.M.P.
3	ATUALIZAÇÃO	01/12/20	A.D.F.	B.C.L.	M.A.P.
2	ATUALIZAÇÃO	03/08/19	M.F.P.	B.C.L.	M.A.P.
1	ATUALIZAÇÃO	22/05/19	L.C.P.	GEREN	C.M.P.
0	EMISSÃO INICIAL	03/06/09	L.C.P.	GEREN	C.M.P.
REV.	DESCRIÇÃO	DATA	POR	VERIF.	APROV.

ESTE DOCUMENTO É DE PROPRIEDADE DA SCGÁS E NÃO PODE SER REPRODUZIDO OU USADO PARA QUALQUER FINEZ SEM O DEBÍDITO AUTORIZAÇÃO DA SCGÁS. A SCGÁS NÃO SE RESPONSABILIZA POR QUALQUER DANOS MATERIAIS OU MORAIS QUE SEJA CAUSADO POR ERRORES DE CÁLCULO OU DE INFORMAÇÃO FORNECIDAS POR TERCIÁRIOS.

SCGÁS
Sociedade de Gás de Santa Catarina

EMPREENHIMENTO: REDE DE DISTRIBUIÇÃO DE GÁS NATURAL
REGIÃO/ÁREA: REGIÃO B

TÍTULO: ESTAÇÃO DE TRANSFERÊNCIA DE CUSTÓDIA 03
PLANTA CHAVE DO MUNICÍPIO DE GASPAR

PROJ.	DES.	VERIF.	APROV.
SCGÁS	Leonora Coelho	GEREN	C.M.P.

DATA: 23/04/09 ESC: S/E FOLHA: 01/01

N° SCGÁS: DE-42.330.SCG.518 REV: 8

**CONSULTE A SCGÁS
TEL: 0800 048 5050**