


ESTAÇÃO DE TRANSFERÊNCIA DE CUSTÓDIA - 01

MUNICÍPIO DE GARUVA

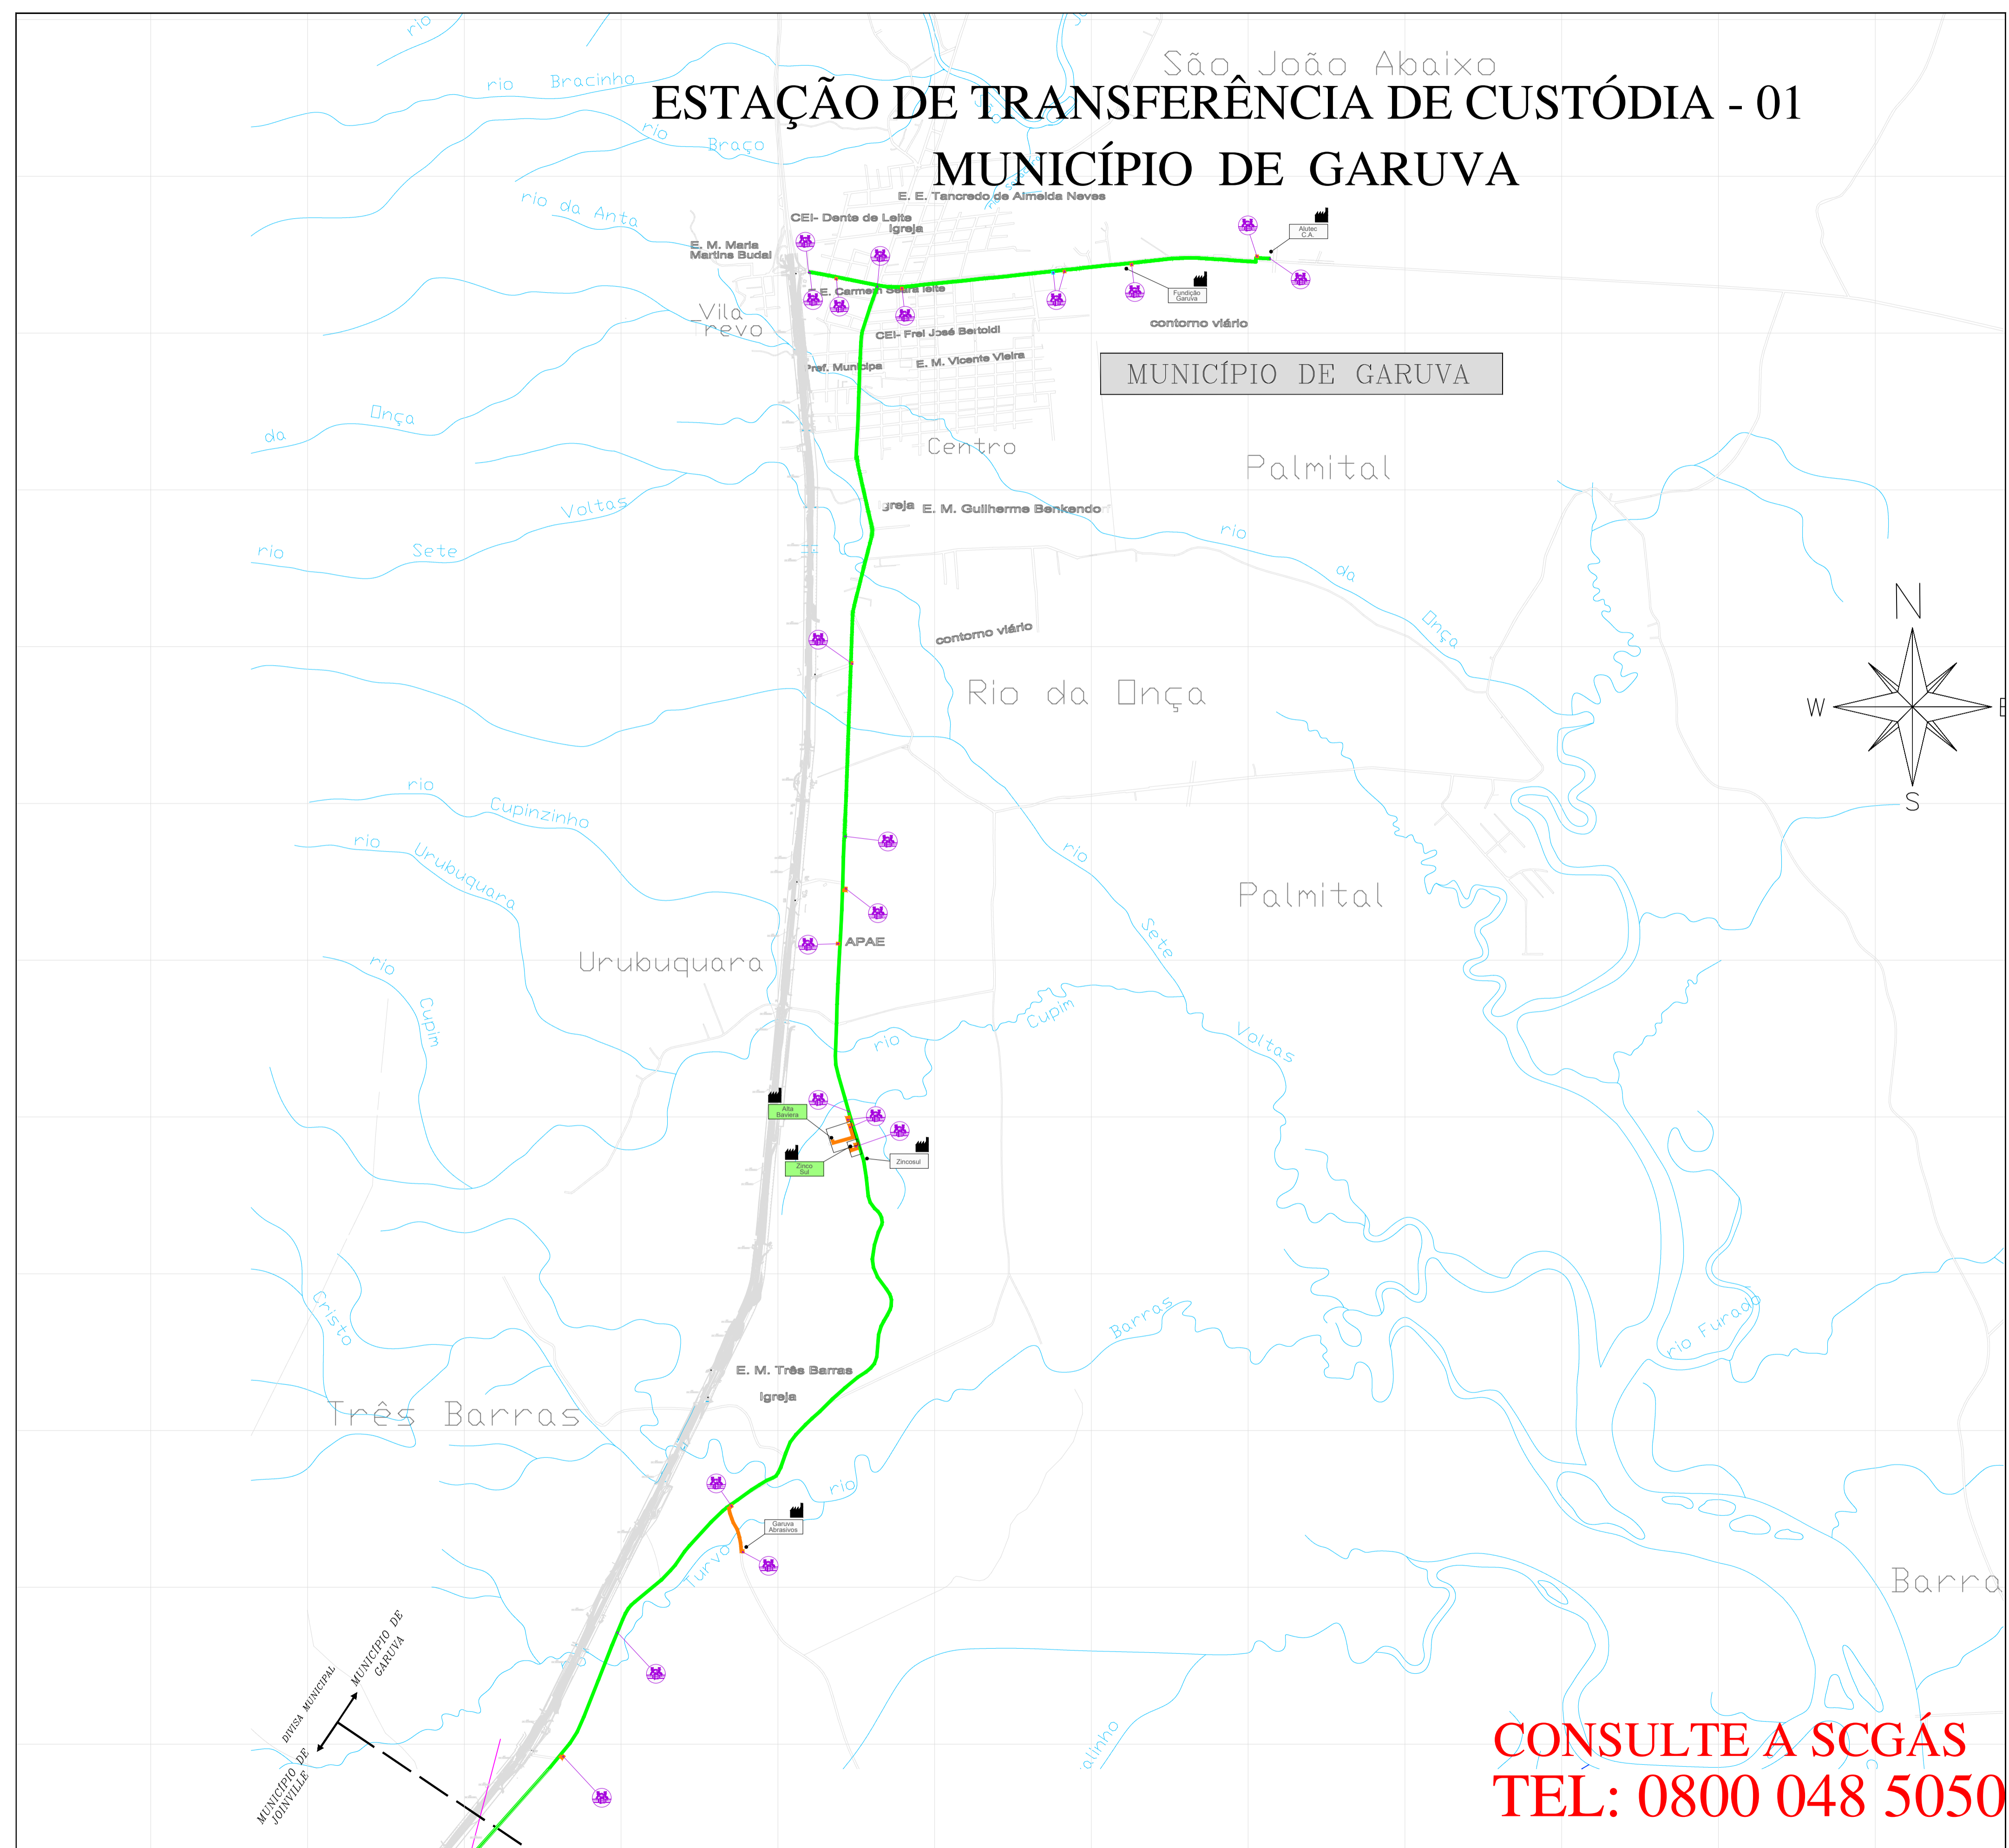

DOCUMENTOS DE REFERÊNCIA

01 - DE-41.330.002.002 - PLANOPIRAM DE ENGENHARIA DA-01
 02 - DE-41.330.002.014 - PLANOPIRAM DE ENGENHARIA DA-02
 03 - DE-41.330.002.050 - PLANTA CHAVE MUNICÍPIO DE GARUVA
 04 - DE-41.330.002.044 - PLANTA CHAVE MUNICÍPIO DE GARUVA

LEGENDA

- CLIENTE USADO
- CLIENTE NÃO CONSUMIDO
- CLIENTE INDUSTRIAL
- CLIENTE COMERCIAL / RESIDENCIAL
- CLIENTE VEICULAR
- ESTAÇÃO DE TRANSFERÊNCIA DE CUSTÓDIA
- ESTAÇÃO DE REGULAÇÃO DE PRESSÃO E MEDIÇÃO
- ESTAÇÃO DE REGULAÇÃO DE PRESSÃO
- LANÇADOR / RECORREDOR PIG
- LEITO DE ANÇOS
- COORDINANTE
- VALVULA DE BLOQUEIO
- Nº 45 BIALT DE REFERÊNCIA
- Nº PROJETO EXECUTIVO DE REFERÊNCIA
- DESAÍTO SOLUÇA - BRASL
- LIMITE DE MUNICÍPIO
- RIO
- LIMITE DA ÁREA URBANA
- LIMITE DE BARRIO
- FERRUGEM
- VIA PAVIMENTADA
- VIA NÃO PAVIMENTADA
- RODOVA FEDERAL
- RUA NÃO PAVIMENTADA
- OBRA ESPECIAL
- OBRA ESPECIAL
- OBRA ESPECIAL

TUBULAÇÃO PROJETADA

DIAMETRO	TUBULAÇÃO
# 12"	[Linha Verde]
# 10"	[Linha Amarela]
# 8"	[Linha Azul]
# 6"	[Linha Vermelha]
# 4"	[Linha Laranja]
# 2"	[Linha Rosa]
# 2"	[Linha Verde]
PEAD 80 # 125mm	[Linha Amarela]
PEAD 80 # 83mm	[Linha Azul]

TUBULAÇÃO IMPLANTADA

DIAMETRO	TUBULAÇÃO
# 12"	[Linha Verde]
# 10"	[Linha Amarela]
# 8"	[Linha Azul]
# 6"	[Linha Vermelha]
# 4"	[Linha Laranja]
# 2"	[Linha Rosa]
# 2"	[Linha Verde]
PEAD 80 # 125mm	[Linha Amarela]
PEAD 80 # 83mm	[Linha Azul]
PEAD # 25mm	[Linha Verde]

REVISÃO

REV.	DESCRIÇÃO	DATA	FOR.	REV.	APROV.
11	ATUALIZAÇÃO	04/04/23	A.E.E.	[Assinatura]	S.B.S.
10	ATUALIZAÇÃO	06/10/22	A.E.E.	[Assinatura]	S.B.S.
9	ATUALIZAÇÃO	09/02/22	A.E.E.	[Assinatura]	S.B.S.
8	ATUALIZAÇÃO	27/09/21	A.E.E.	[Assinatura]	S.B.S.
7	ATUALIZAÇÃO	04/04/21	A.E.E.	[Assinatura]	C.M.P.
6	ATUALIZAÇÃO	21/12/20	A.D.F.	[Assinatura]	C.M.P.
5	ATUALIZAÇÃO	02/05/21	L.C.P.	[Assinatura]	C.M.P.
4	ATUALIZAÇÃO	04/07/21	L.C.P.	[Assinatura]	C.M.P.
3	ATUALIZAÇÃO	09/08/20	L.C.P.	[Assinatura]	C.M.P.
2	ATUALIZAÇÃO	04/03/21	L.C.P.	[Assinatura]	C.M.P.
1	ATUALIZAÇÃO	07/08/20	L.C.P.	[Assinatura]	C.M.P.
0	DESENHO ORIGINAL	02/07/20	L.C.P.	[Assinatura]	C.M.P.

ESTE DOCUMENTO E SEU CONTEÚDO SÃO PROPRIEDADE DA SCGÁS E NÃO PODEM SER REPRODUZIDOS OU USADOS PARA QUALQUER FIM SEM O DEACORDO PRÉVIO DA SCGÁS. TODA CÓPIA SEMPRE FOMOS.

SCGÁS
 Rede de Distribuição de Gás Natural

REGIÃO/ÁREA: REGIÃO A

TÍTULO: ESTAÇÃO DE TRANSFERÊNCIA DE CUSTÓDIA 01
 PLANTA CHAVE DO MUNICÍPIO DE GARUVA

PROJ. SCGÁS DE: Leonardo Coelho
 DATA: 28/07/2023
 ESCALA: 1/1

DE-41.330.SCG.649

CONSULTE A SCGÁS
TEL: 0800 048 5050

CÓPIA NÃO CONTROLADA
SOMENTE PI - INFORMAÇÃO