


ESTAÇÃO DE TRANSFERÊNCIA DE CUSTÓDIA - 03 MUNICÍPIO DE INDAIAL

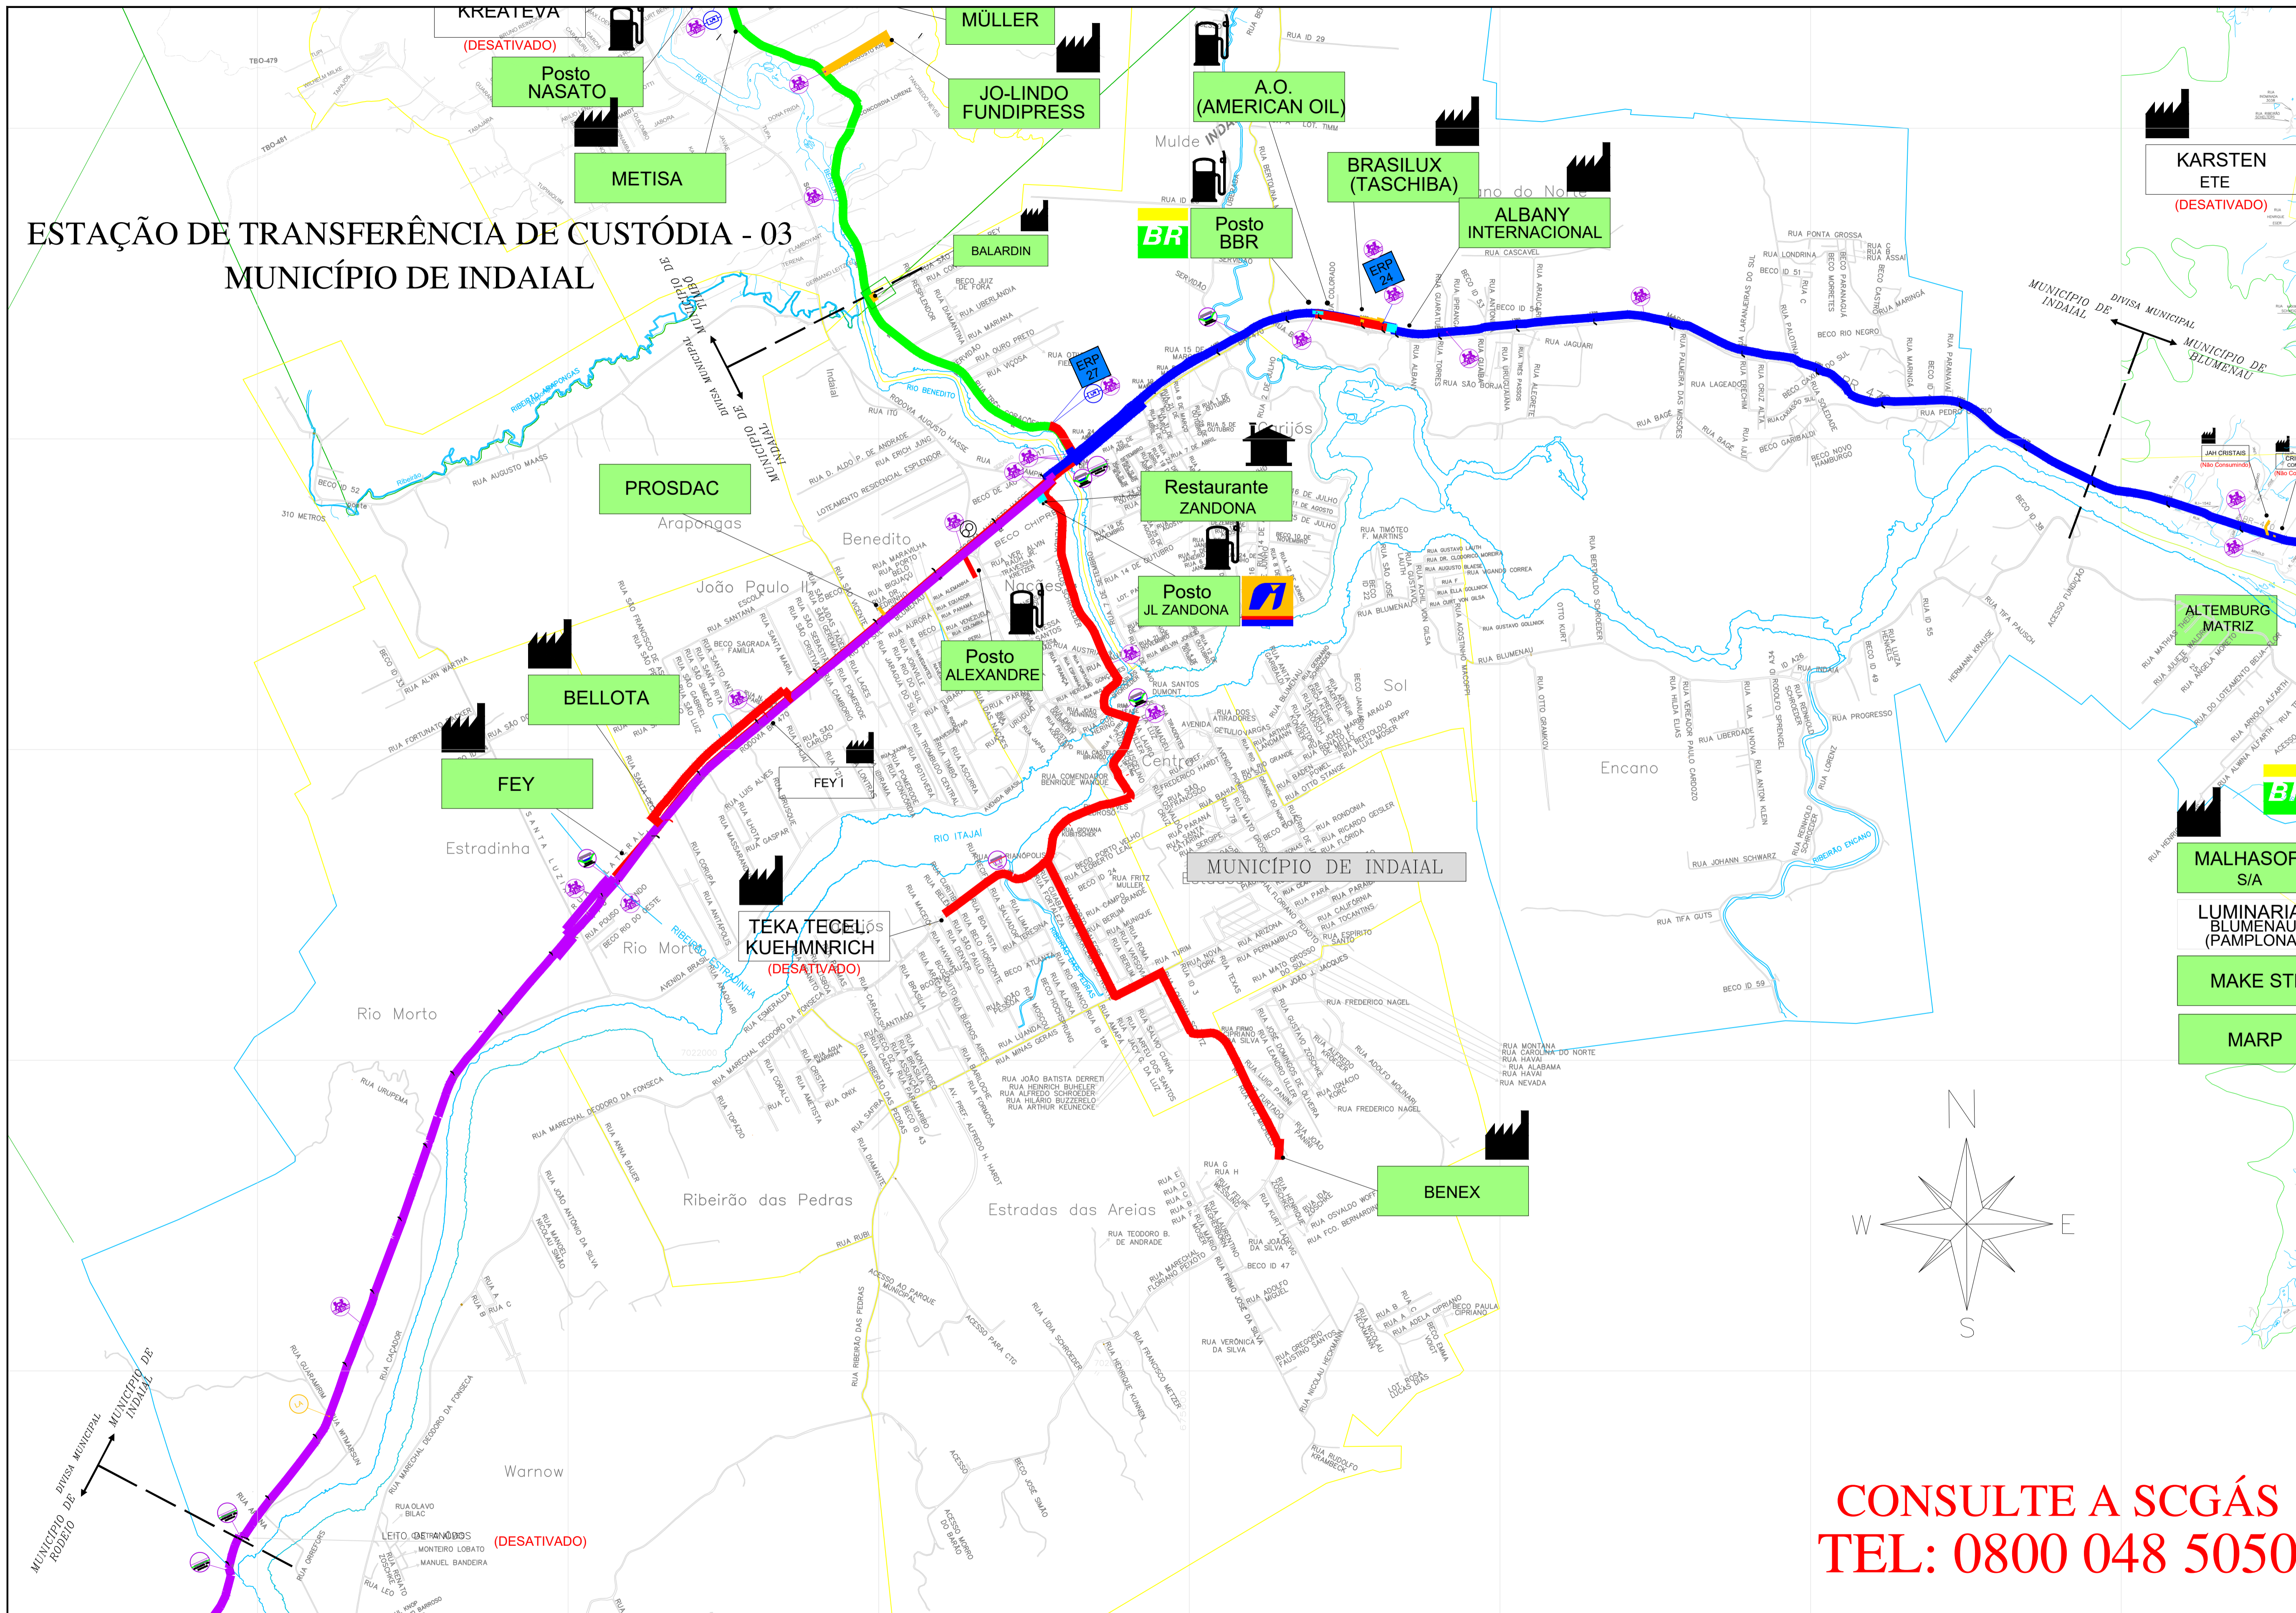

LEGENDA

CLIENTE

- CLIENTE LIGADO
- CLIENTE NÃO CONSUMANDO
- CLIENTE INDUSTRIAL
- CLIENTE COMERCIAL / RESIDENCIAL
- CLIENTE VEICULAR

ESTACIONAMENTO

- ESTADÃO DE TRANSFERÊNCIA DE CUSTÓDIA
- ESTADÃO DE MEDIÇÃO DE PRESSÃO E MEDIÇÃO
- ESTADÃO DE MEDIÇÃO DE PRESSÃO
- LANÇADOR / RECEBEDOR PIG
- LEITO DE ANÇOS
- LEITO DA ÁREA URBANA
- LEITO DE BARRIO
- LETO DE ALTA TENSÃO
- FERRUGEM
- VIA PAVIMENTADA
- VIA NÃO PAVIMENTADA
- RODADA PAVIMENTADA

OBRA ESPECIAL

- PROJETO EXECUTIVO DE REFERÊNCIA
- PROJETO EXECUTIVO DE REFERÊNCIA
- GASDUTO BOMBA - BRASIL
- LIMITE DE MUNICÍPIO
- RIO
- LIMITE DA ÁREA URBANA
- LIMITE DE BARRIO
- LETO DE ALTA TENSÃO
- FERRUGEM
- VIA PAVIMENTADA
- VIA NÃO PAVIMENTADA
- RODADA PAVIMENTADA
- OBRA ESPECIAL
- OBRA ESPECIAL
- OBRA ESPECIAL
- OBRA ESPECIAL
- OBRA ESPECIAL
- OBRA ESPECIAL
- OBRA ESPECIAL

TUBULAÇÃO PROJETADA

DÍAMETRO	TUBULAÇÃO
12"	---
10"	---
8"	---
6"	---
4"	---
2"	---
PEAO 80 x 125mm	---
PEAO 80 x 65mm	---

TUBULAÇÃO IMPLANTADA

DÍAMETRO	TUBULAÇÃO
12" (AP. SL. GR. B)	---
10" (AP. SL. GR. B)	---
8" (AP. SL. GR. B)	---
6" (AP. SL. GR. B)	---
4" (AP. SL. GR. B)	---
2" (AP. SL. GR. B)	---
125mm (PEAO 80)	---
65mm (PEAO 80)	---
32mm (PEAO 80)	---

**CONSULTE A SCGÁS
TEL: 0800 048 5050**

SCGÁS
Sociedade de Gás de Santa Catarina

EMPRESAMENTO
REDE DE DISTRIBUIÇÃO DE GÁS NATURAL

REGIÃO B

TÍTULO
ESTAÇÃO DE TRANSFERÊNCIA DE CUSTÓDIA 03
PLANTA CHAVE DO MUNICÍPIO DE INDAIAL

PROJ.: SCGÁS
DES.: Leandro Coelho
GEREN.: GREN
APROV.: C.M.F.P.
DATA: 23/04/09
ESC.: S/E
FECHA: 01/01

Nº PROJETO: DE-42.330.SCG.520

PÁGINA: 8