


**CONSULTE A SCGÁS  
TEL: 0800 048 5050**

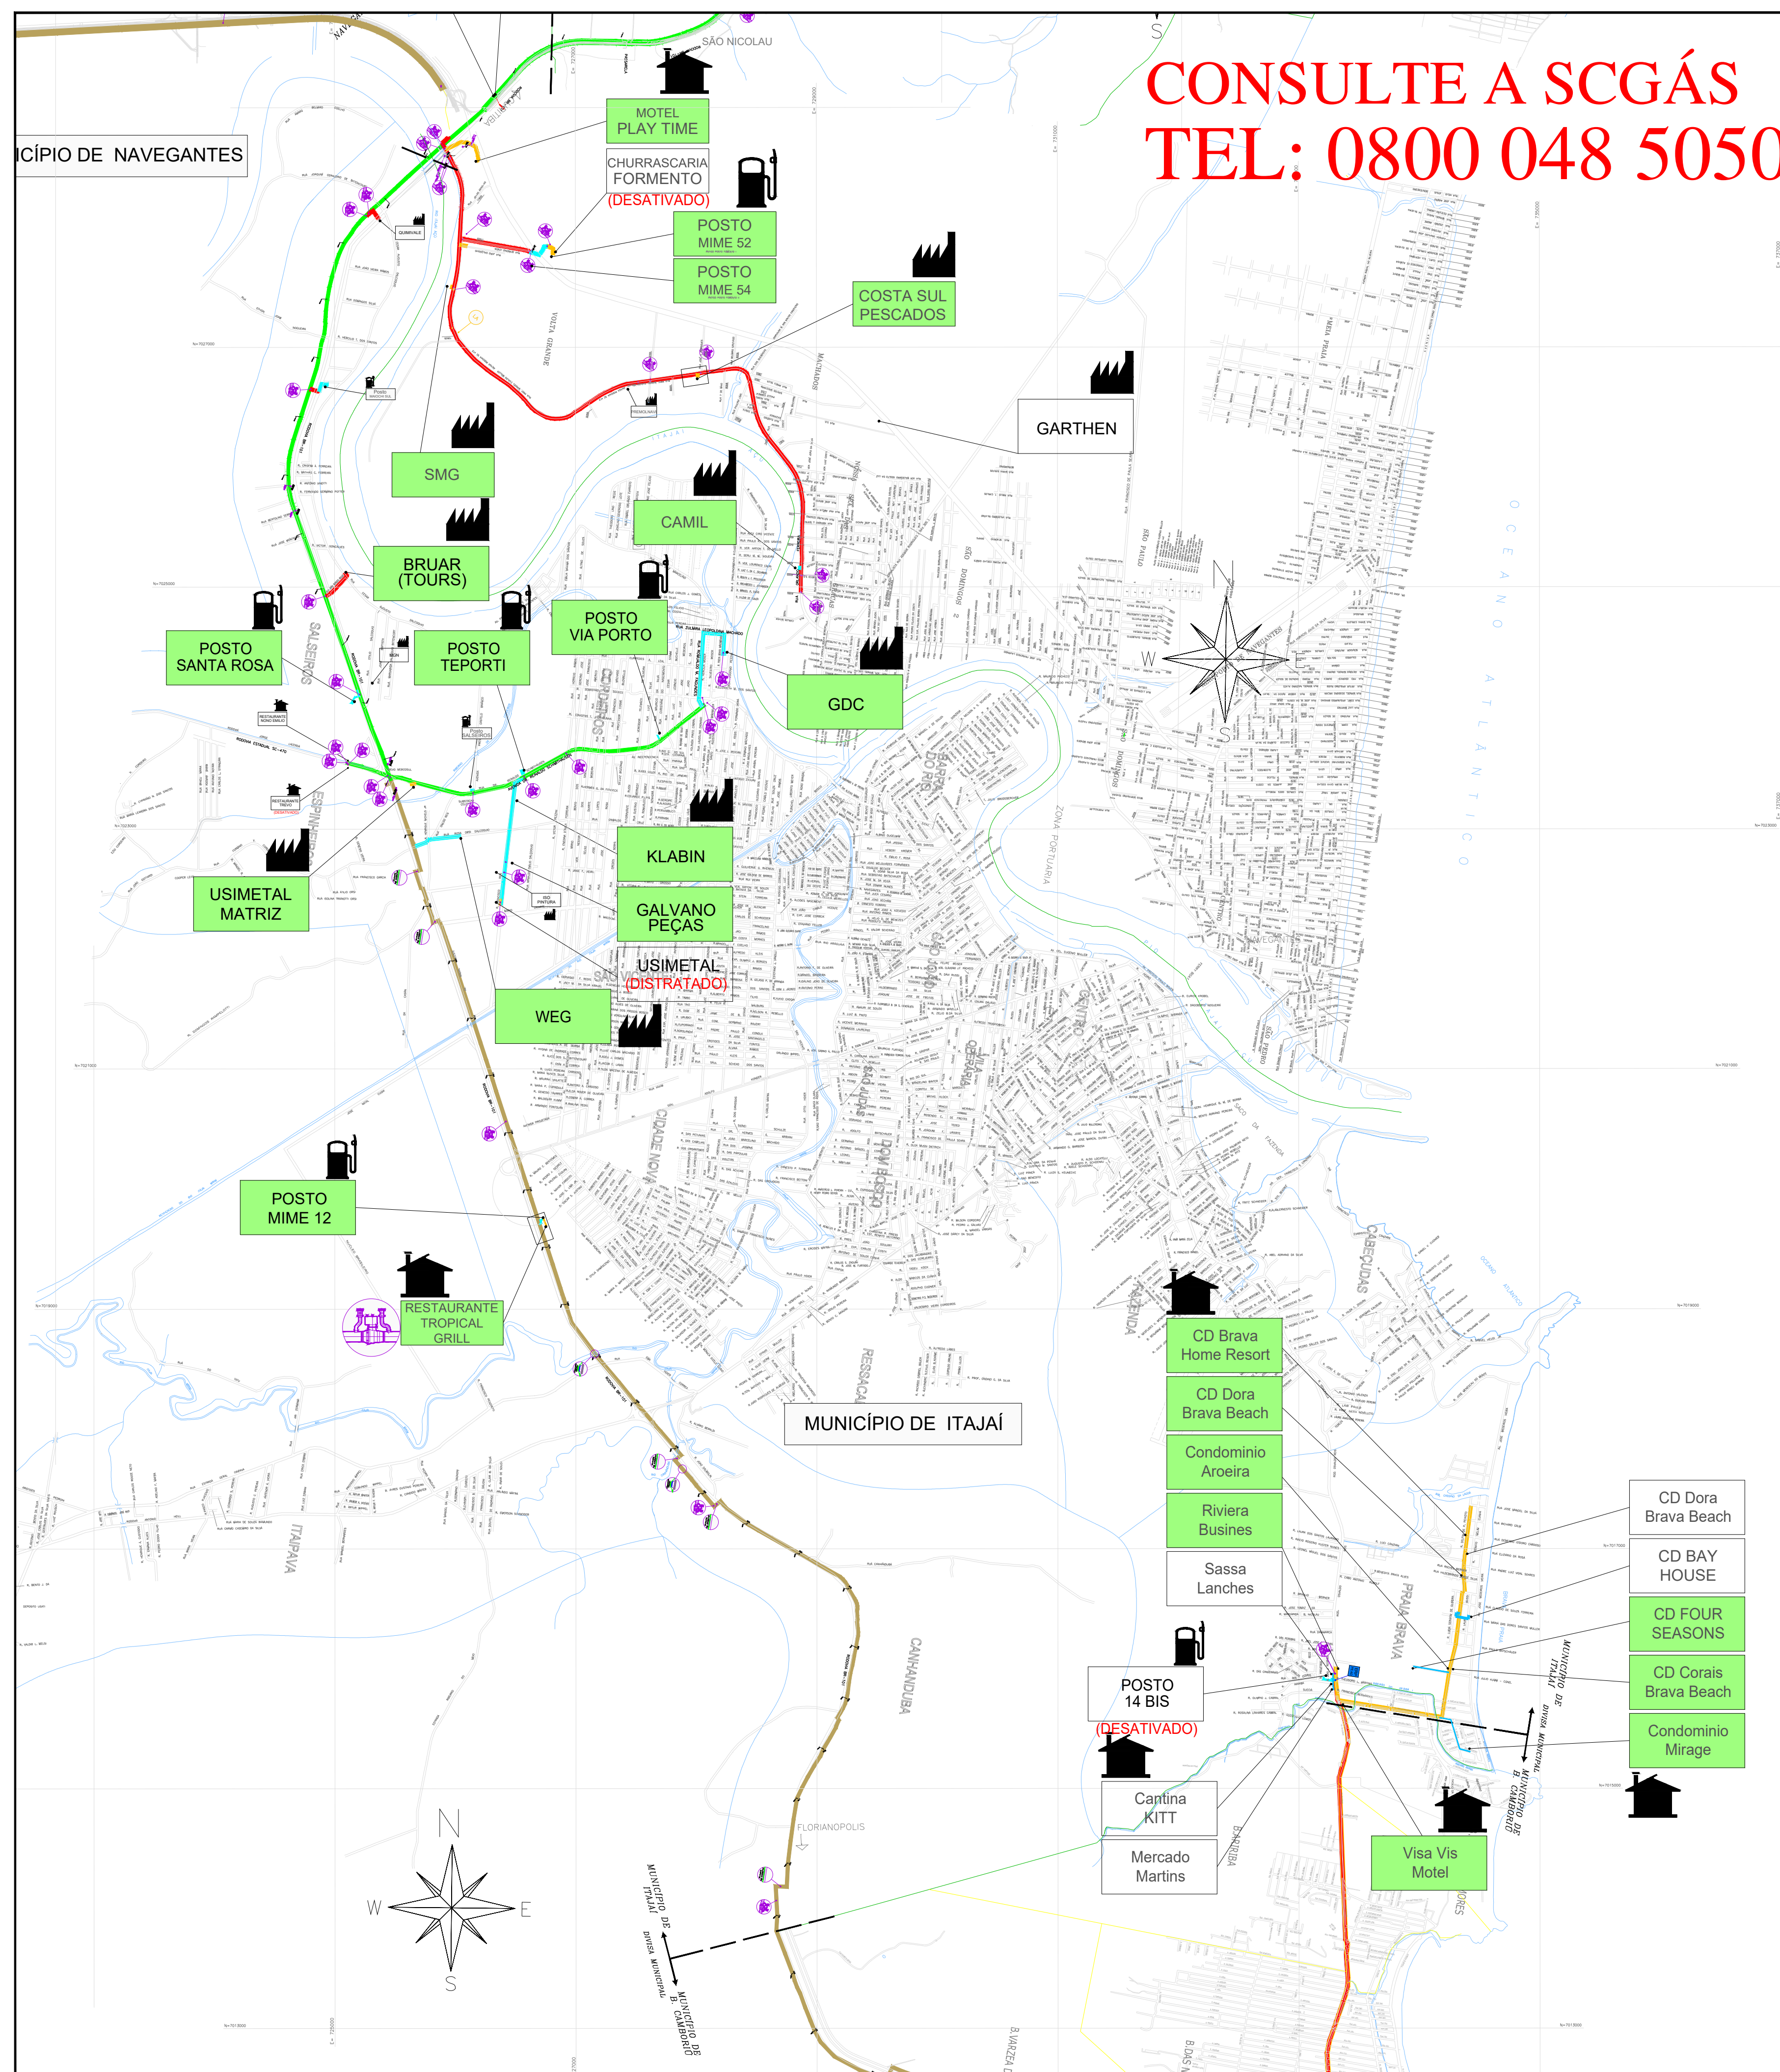

**LEGENDA**

- CLIENTE
- CLIENTE LIGADO
- CLIENTE NÃO CONSUMINDO
- CLIENTE INDUSTRIAL
- CLIENTE COMERCIAL / RESIDENCIAL
- CLIENTE VEICULAR
- ESTAÇÃO DE TRANSFERÊNCIA DE CUSTÓDIA
- ESTAÇÃO DE REDUÇÃO DE PRESSÃO E MEDIÇÃO
- ESTAÇÃO DE REDUÇÃO DE PRESSÃO
- LANÇADOR / RECEPTOR PIG
- LETEIO DE ANOIOS
- ODOORIZANTE
- VÁLVULA DE BLOQUEIO
- Nº AS BUILT DE REFERÊNCIA
- Nº PROJETO EXECUTIVO DE REFERÊNCIA
- CASO SUDO BRUMA - BRASIL
- LIMITE DE MUNICÍPIO
- RIO
- LIMITE DA ÁREA URBANA
- LIMITE DE BARRIO
- LINHA DE ALTA TENSÃO
- FERROVIA
- VIA PAVIMENTADA
- VIA NÃO PAVIMENTADA
- RODOVIA PAVIMENTADA
- OBRA ESPECIAL
- CRUZAMENTO NÃO DESTRUTIVO
- OBRA ESPECIAL
- PONTE
- OBRA ESPECIAL
- TRAVESSIA SUBTERRÂNEA
- OBRA ESPECIAL
- TRAVESSIA SUBTERRÂNEA
- OBRA ESPECIAL
- CASO SUDO

**TUBULAÇÃO PROJETADA**

DIÂMETRO	TUBULAÇÃO
ø 12"	
ø 10"	
ø 8"	
ø 6"	
ø 4"	
ø 3"	
ø 2"	
PEAD 80 ø 125mm	
PEAD 80 ø 65mm	

**TUBULAÇÃO IMPLANTADA**

DIÂMETRO	TUBULAÇÃO
ø 12" (API SL, GR B)	
ø 10" (API SL, GR B)	
ø 8" (API SL, GR B)	
ø 6" (API SL, GR B)	
ø 4" (API SL, GR B)	
ø 3" (API SL, GR B)	
ø 2" (API SL, GR B)	
ø 125mm (PEAD 80)	
ø 65mm (PEAD 80)	
ø 32mm (PEAD 80)	

8	ATUALIZAÇÃO GERAL	22.02.2018	A.E.E.	F.F.M.	S.B.S.
7	ATUALIZAÇÃO GERAL	26.03.2018	A.E.E.	F.F.M.	S.B.S.
6	ATUALIZAÇÃO GERAL	06.05.2018	A.E.E.	F.F.P.C.	S.B.S.
5	ATUALIZAÇÃO GERAL	27.09.2018	A.E.E.	F.F.P.C.	S.B.S.
4	ATUALIZAÇÃO GERAL	19.04.2019	A.E.E.	GEREN.	C.M.P.
3	ATUALIZAÇÃO	21.12.2019	A.D.P.	B.C.L.	M.A.P.
2	ATUALIZAÇÃO	28.06.19	M.F.P.	B.C.L.	M.A.P.
1	ATUALIZAÇÃO	27.04.19	L.C.P.	GEREN.	C.M.P.
0	EMISSÃO INICIAL	23.09.08	L.C.P.	GEREN.	C.M.P.
REV.	DESCRIÇÃO	DATA	POR	VERIF.	APROV.

ESTE DOCUMENTO É DE PROPRIEDADE DA SCGÁS, E NÃO PODE SER REPRODUZIDO OU USADO PARA QUALQUER FINALIDADE DIFERENTE DAQUELA PARA A QUAL ESTÁ SENDO FORNECIDO.

**SCGÁS**  
Companhia de Gás de Santa Catarina

EMPRESAMENTO: REDE DE DISTRIBUIÇÃO DE GÁS NATURAL  
REGIÃO/ÁREA: REGIÃO A

TÍTULO: ESTAÇÃO DE TRANSFERÊNCIA DE CUSTÓDIA 02  
PLANTA CHAVE DO MUNICÍPIO DE ITAJAÍ

PROJ.	DES.	VERIF.	APROV.	C.M.P.
SCGÁS	Leonardo Coelho	GEREN.		
DATA:	23/06/09	ESC:	S/E	FOLHA: 01/01
Nº: SCGÁS	DE-41.330.SCG.630			REV: 8