ESTAÇÃO DE TRANSFERÊNCIA DE CUSTÓDIA - 01 MUNICÍPIO DE JOINVILLE

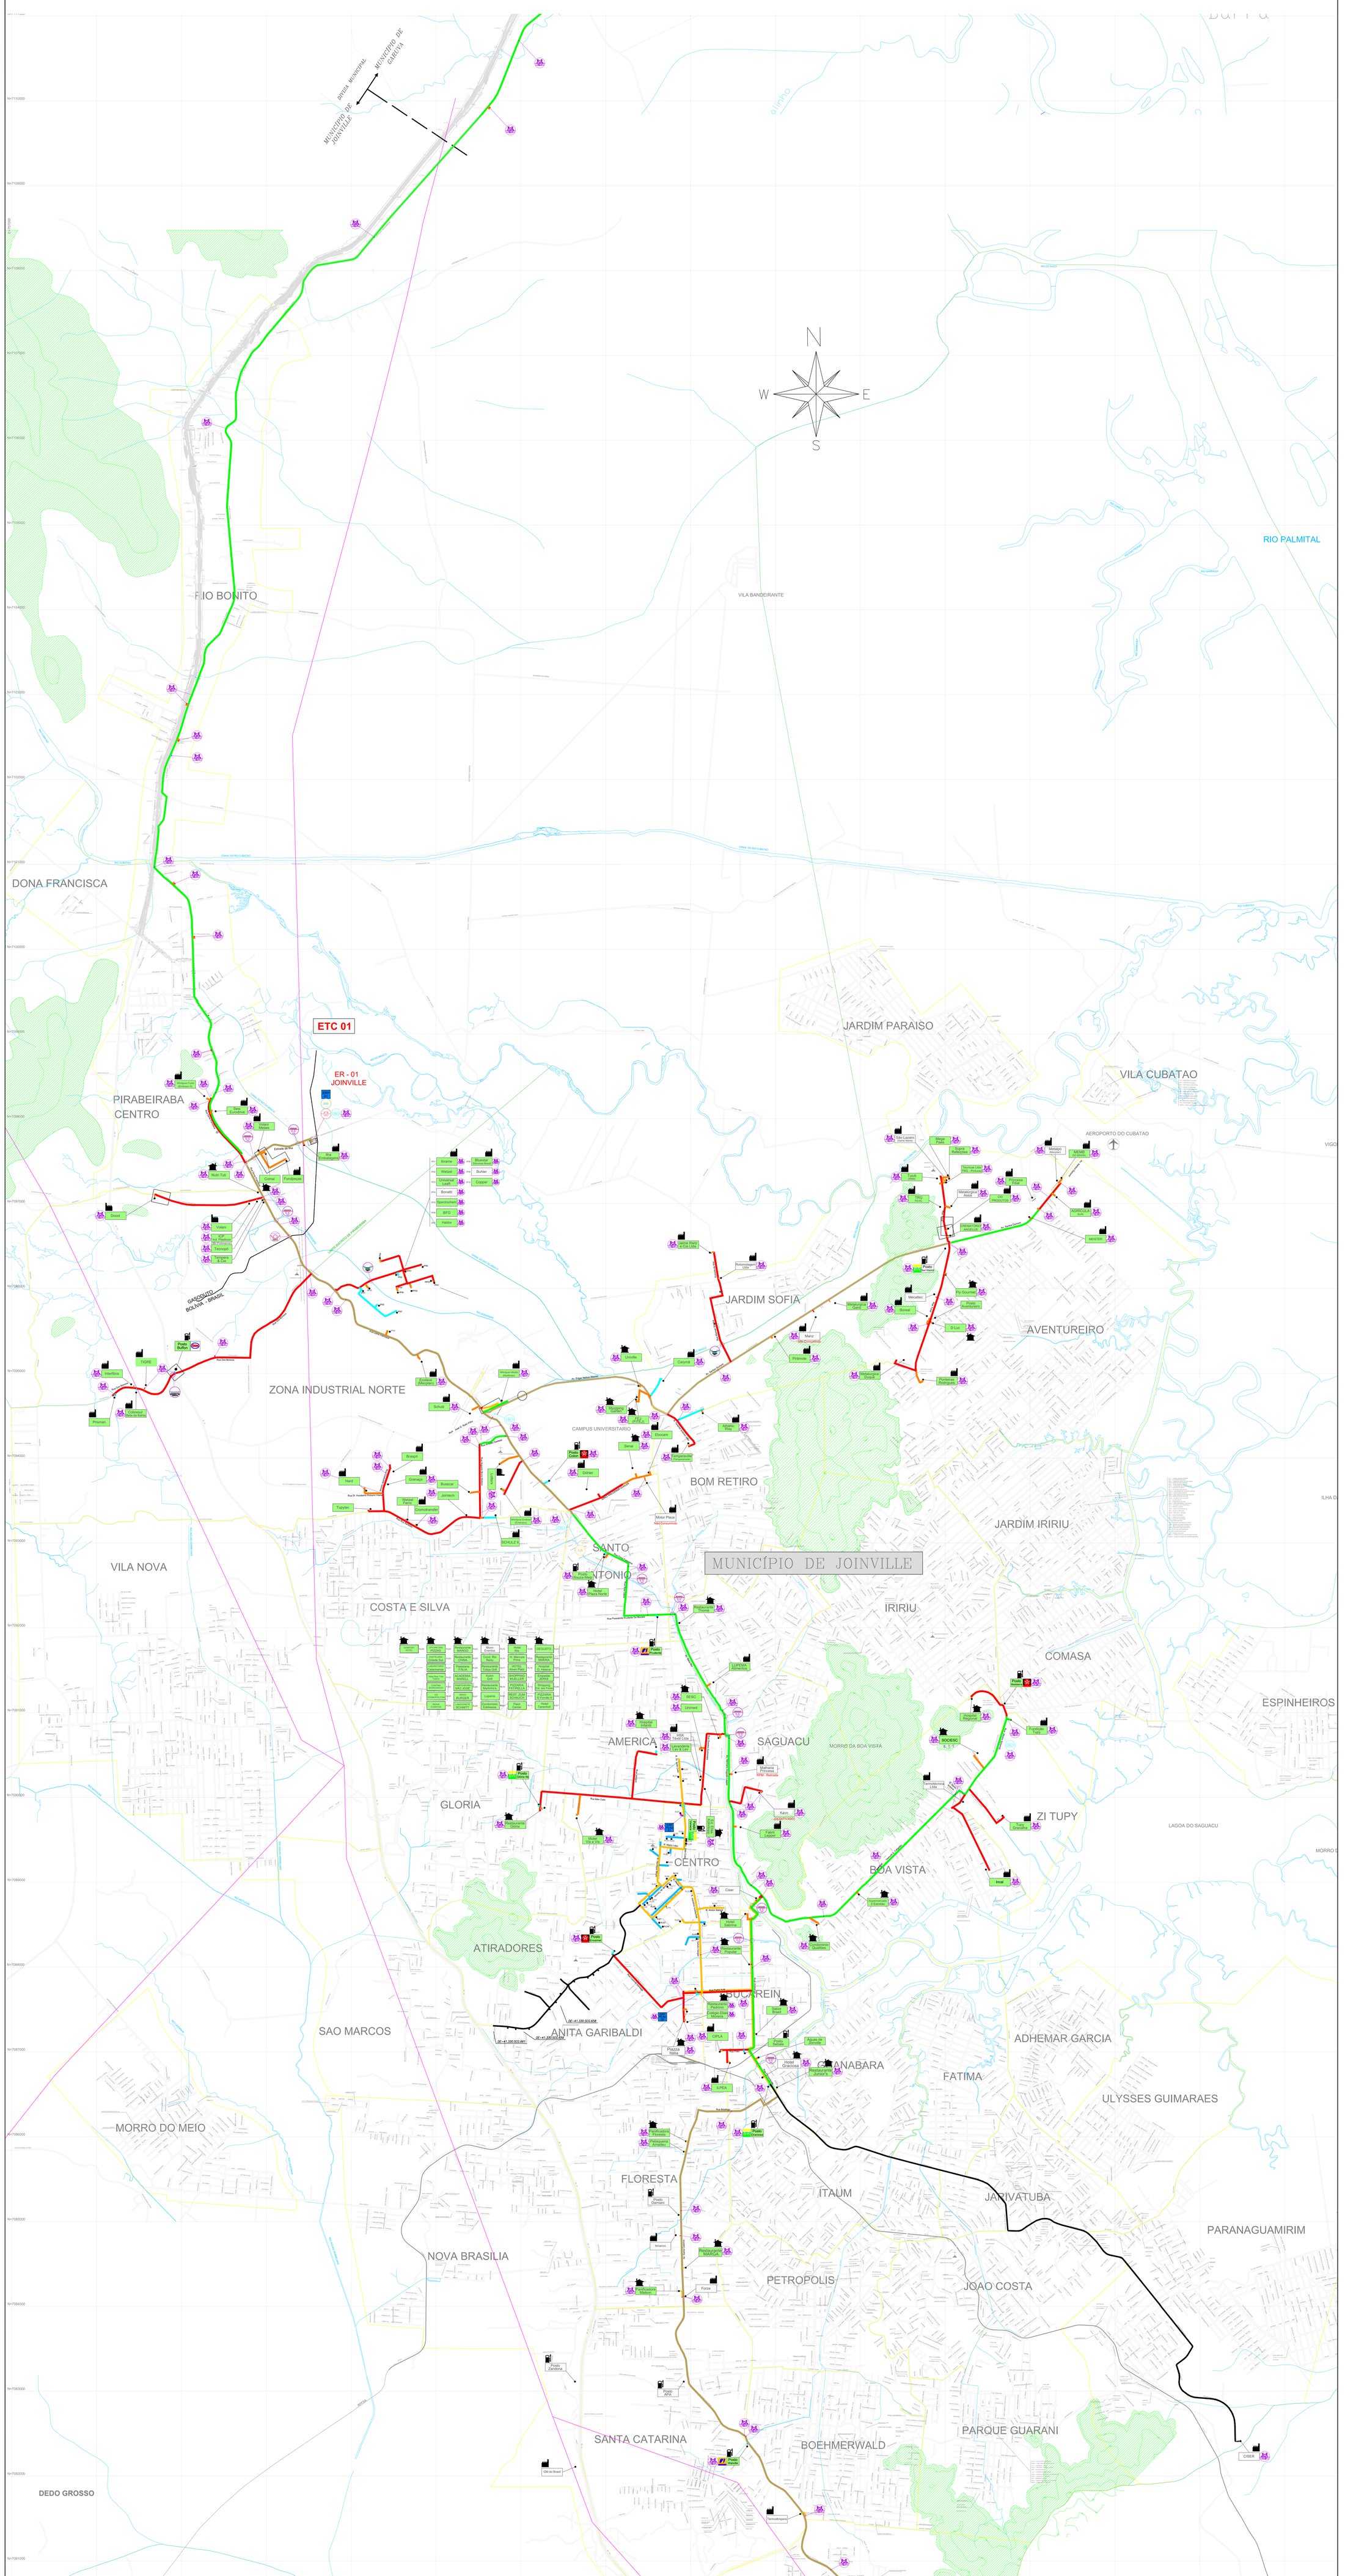

CONSULTE A SCGÁS
TEL: 0800 048 5050

DOCUMENTOS DE REFERÊNCIA

01 – DE-41.330.SCG.000 – FLUXOGRAMA DE ENGENHARIA DN 02
02 – DE-41.330.SCG.010 – FLUXOGRAMA DE ENGENHARIA DN 03
03 – DE-41.330.SCG.020 – PLANTA CHAVE MUNICÍPIO DE JOINVILLE
04 – DE-41.330.SCG.040 – PLANTA CHAVE MUNICÍPIO DE GARUVA

LEGENDA

- CLIENTE — CLIENTE LIGADO
- CLIENTE — CLIENTE NÃO CONSUMIDO
- CLIENTE INDUSTRIAL
- CLIENTE COMERCIAL / RESIDENCIAL
- CLIENTE VEICULAR
- ETC — ESTAÇÃO DE TRANSFERÊNCIA DE CUSTÓDIA
- ERM — ESTAÇÃO DE REDUÇÃO DE PRESSÃO E MEDIÇÃO
- ERP — ESTAÇÃO DE REDUÇÃO DE PRESSÃO
- LGR — LANÇADOR / RECEBEDOR PIG
- LA — LEITO DE ANÓDOS
- RDI — DESPOJANTE
- VB — VÁLVULA DE BLOQUEIO
- Nº AS BUILT DE REFERÊNCIA
- Nº PROJETO EXECUTIVO DE REFERÊNCIA
- ASSEDIO SOLVIA – BRASIL
- LIMITE DE MUNICÍPIO
- RDI
- LIMITE DA ÁREA URBANA
- LIMITE DE BAIRRO
- FERROVIA
- VIA PAVIMENTADA
- VIA NÃO PAVIMENTADA
- RODOVIA PAVIMENTADA
- RUA NÃO PAVIMENTADA
- OBRA ESPECIAL
- OBRA ESPECIAL
- OBRA ESPECIAL

TUBULAÇÃO PROJETADA

DIÂMETRO	TUBULAÇÃO
4 1/2"	
6 1/2"	
8 1/2"	
4 4/5"	
6 4/5"	
8 4/5"	
PEAD Ø3 x 125mm	
PEAD Ø3 x 63mm	

TUBULAÇÃO IMPLANTADA

DIÂMETRO	TUBULAÇÃO
4 1/2"	
6 1/2"	
8 1/2"	
4 4/5"	
6 4/5"	
8 4/5"	
PEAD Ø3 x 125mm	
PEAD Ø3 x 63mm	
PEAD Ø 63mm	

COPIA NÃO CONTROLADA
SOMENTE P/ INFORMAÇÃO

REV	DATA	DESCRIÇÃO	DESENH.	VERIF.	APROV.	SCGÁS
1	07/JUN/21	EMITIDO PARA APROVAÇÃO				
0	30/JUL/20	EMITIDO PARA APROVAÇÃO				

ESTE DOCUMENTO É DE PROPRIEDADE DA SCGÁS, E NÃO PODE SER REPRODUZIDO OU USADO PARA QUALQUER FINALIDADE SEM PRÉVIA AUTORIZAÇÃO DA SCGÁS. ESTE DOCUMENTO PERMANECE PROPRIEDADE DA SCGÁS, MESMO NO CASO DE NÃO ADJUDICAÇÃO.

SCGÁS

EMPREENDIMENTO: REDE DE DISTRIBUIÇÃO DE GÁS NATURAL

REGIÃO/ÁREA: REGIÃO A

TÍTULO: ESTAÇÃO DE TRANSFERÊNCIA DE CUSTÓDIA 01
PLANTA CHAVE DO MUNICÍPIO DE JOINVILLE

DESENH.	VERIF.	APROV.	ESCALA
SCGÁS	Leandro Coelho	GERÊN.	S.R.P.
DATA 30/JUL/20	CÓD. S/E		FOLHA 1/1
CÓDIGO DE ARQUIVO	DE-41.330.SCG.650		REV. 13