ESTAÇÃO DE TRANSFERÊNCIA DE CUSTÓDIA - 03
MUNICÍPIO DE POMERODE

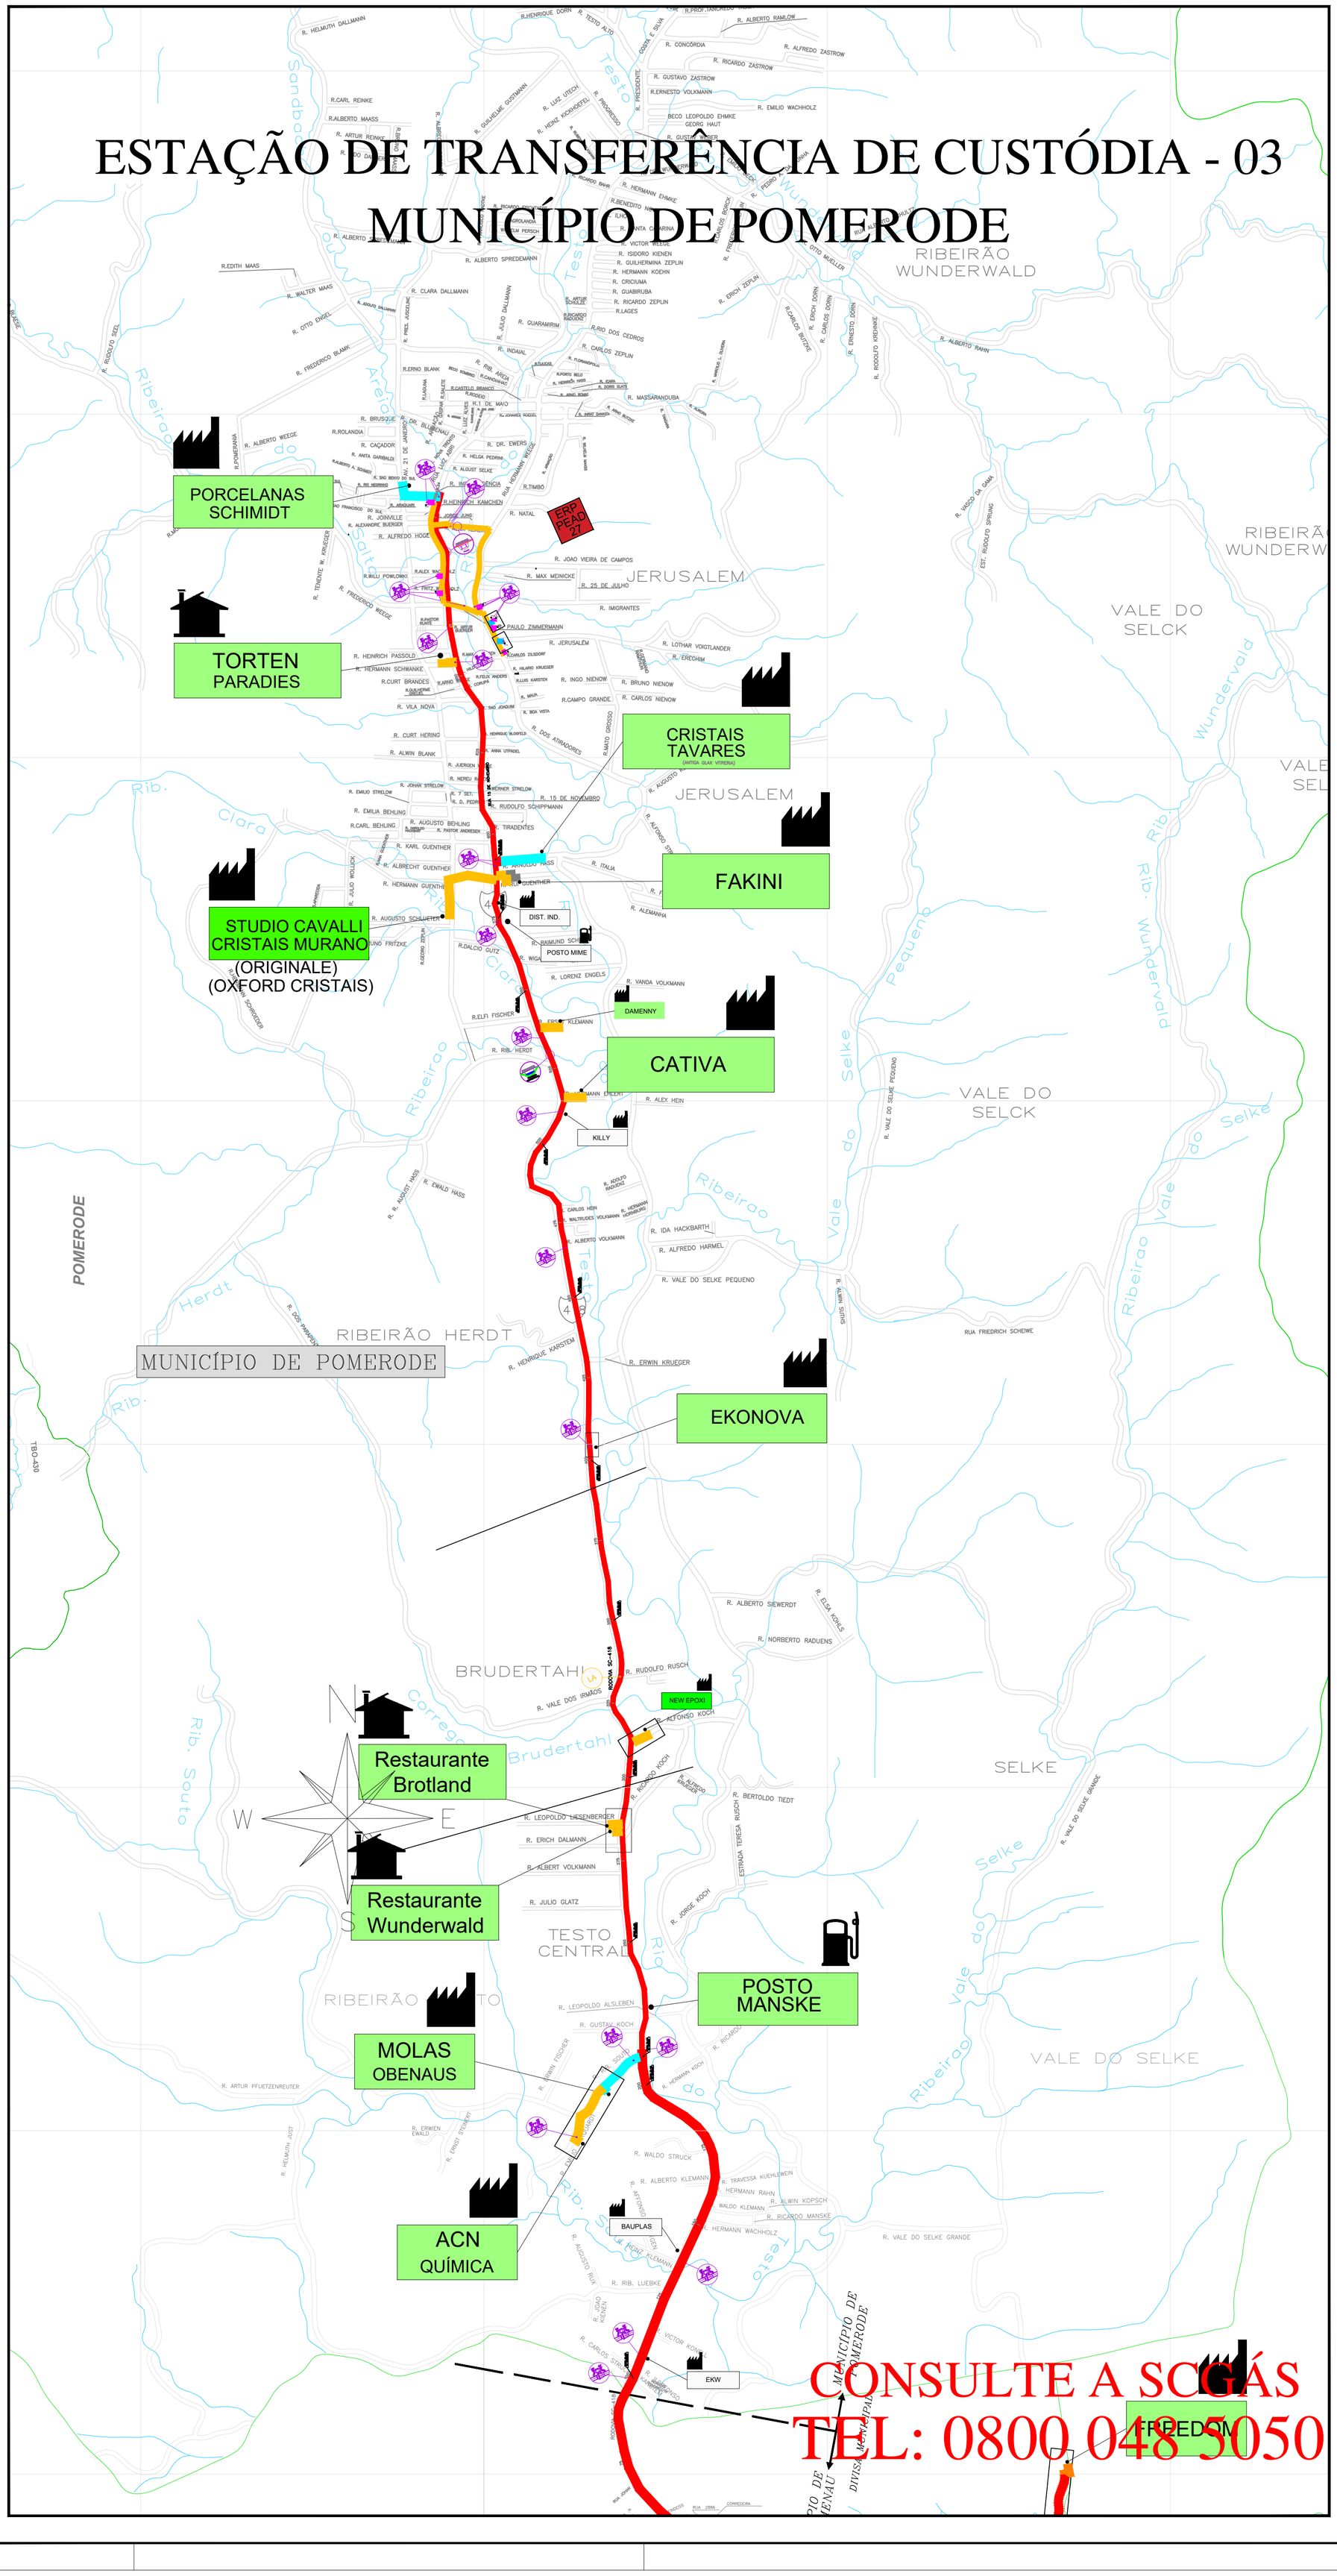

CONSULTE A SCGÁS
TEL: 0800 048 5050

LEGENDA

- CLIENTE — CLIENTE LIGADO
- CLIENTE — CLIENTE NÃO CONSUMINDO
- CLIENTE INDUSTRIAL
- CLIENTE COMERCIAL / RESIDENCIAL
- CLIENTE VEICULAR
- ESTAÇÃO DE TRANSFERÊNCIA DE CUSTÓDIA
- ERPM — ESTAÇÃO DE REDUÇÃO DE PRESSÃO E MEDIÇÃO
- ERP 01 — ESTAÇÃO DE REDUÇÃO DE PRESSÃO
- L/R — LANÇADOR / RECEBEDOR PIG
- LA — LEITO DE ANÓDOS
- SOD — ODORIZANTE
- VÁLVULA DE BLOQUEIO
- N° AS BUILT DE REFERÊNCIA
- N° PROJETO EXECUTIVO DE REFERÊNCIA
- GASODUTO BOLÍVIA – BRASIL
- LIMITE DE MUNICÍPIO
- RIO
- LIMITE DA ÁREA URBANA
- LIMITE DE BAIRRO
- LINHA DE ALTA TENSÃO
- FERROVIA
- VIA PAVIMENTADA
- VIA NÃO PAVIMENTADA
- RODOVIA PAVIMENTADA
- CRUZAMENTO NÃO DESTRUTIVO — OBRA ESPECIAL
- PONTE — OBRA ESPECIAL
- TRAVESSIA SUBTERRÂNEA — OBRA ESPECIAL
- TRAVESSIA SUBTERRÂNEA — OBRA ESPECIAL
- GASODUTO — OBRA ESPECIAL

TUBULAÇÃO PROJETADA

DIÂMETRO	TUBULAÇÃO
ø 12"	
ø 10"	
ø 8"	
ø 6"	
ø 4"	
ø 3"	
ø 2"	
PEAD 80 ø 125mm	
PEAD 80 ø 63mm	

TUBULAÇÃO IMPLANTADA

DIÂMETRO	TUBULAÇÃO
ø 12" (API 5L Gr B)	
ø 10" (API 5L Gr B)	
ø 8" (API 5L Gr B)	
ø 6" (API 5L Gr B)	
ø 4" (API 5L Gr B)	
ø 3" (API 5L Gr B)	
ø 2" (API 5L Gr B)	
ø 125mm (PEAD 80)	
ø 63mm (PEAD 80)	
ø 32mm (PEAD 80)	

REV.	DESCRIÇÃO	DATA	POR	VERIF.	APROV.
8	ATUALIZAÇÃO GERAL	18.04.23	A.E.E.	F.F.M.	S.B.S.
7	ATUALIZAÇÃO GERAL	12.09.22	A.E.E.	F.P.C.	S.B.S.
6	ATUALIZAÇÃO GERAL	05.05.22	A.E.E.	F.P.C.	S.B.S.
5	ATUALIZAÇÃO GERAL	27.09.21	A.E.E.	F.P.C.	S.B.S.
4	ATUALIZAÇÃO GERAL	19.04.21	A.E.E.	GEREN	C.M.P.
3	ATUALIZAÇÃO	21.12.20	A.D.F.	B.C.L	M.A.P
2	ATUALIZAÇÃO	03.06.17	M.F.P.	B.C.L	M.A.P
1	ATUALIZAÇÃO	02.05.17	L.C.P.	GEREN	C.M.P.
0	EMISSÃO INICIAL	23.06.09	L.C.P.	GEREN	C.M.P.

ESTE DOCUMENTO É DE PROPRIEDADE DA SCGÁS, E NÃO PODE SER REPRODUZIDO OU USADO PARA QUALQUER FINALIDADE DIFERENTE DAQUELA PARA A QUAL ESTÁ SENDO FORNECIDO.

SCGÁS
COMPANHIA DE GÁS DE SANTA CATARINA

EMPREENDIMENTO
REDE DE DISTRIBUIÇÃO DE GÁS NATURAL

REGIÃO/ÁREA
REGIÃO B

TÍTULO
ESTAÇÃO DE TRANSFERÊNCIA DE CUSTÓDIA 03
PLANTA CHAVE DO MUNICÍPIO DE POMERODE

PROJ.	DES.	VERIF.	APROV.
SCGÁS	Leandro Coelho	GEREN	C.M.P.
DATA	ESC.		FOLHA
23/06/09	S/E		01/01

N°. SCGAS: DE-42.330.SCG.521 — REV. 8