
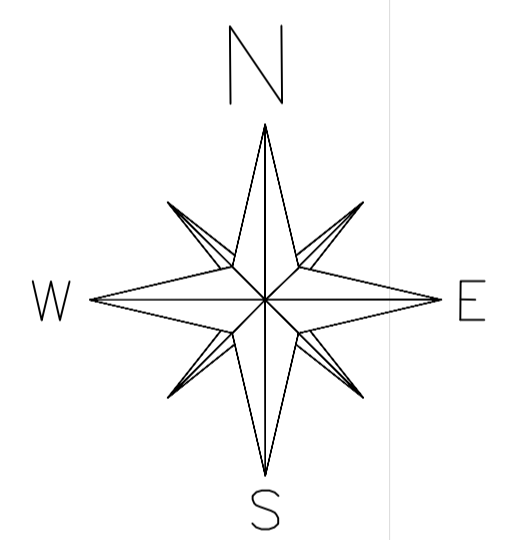


# ESTAÇÃO DE TRANSFERÊNCIA DE CUSTÓDIA - 07

## MUNICÍPIO DE SANGÃO

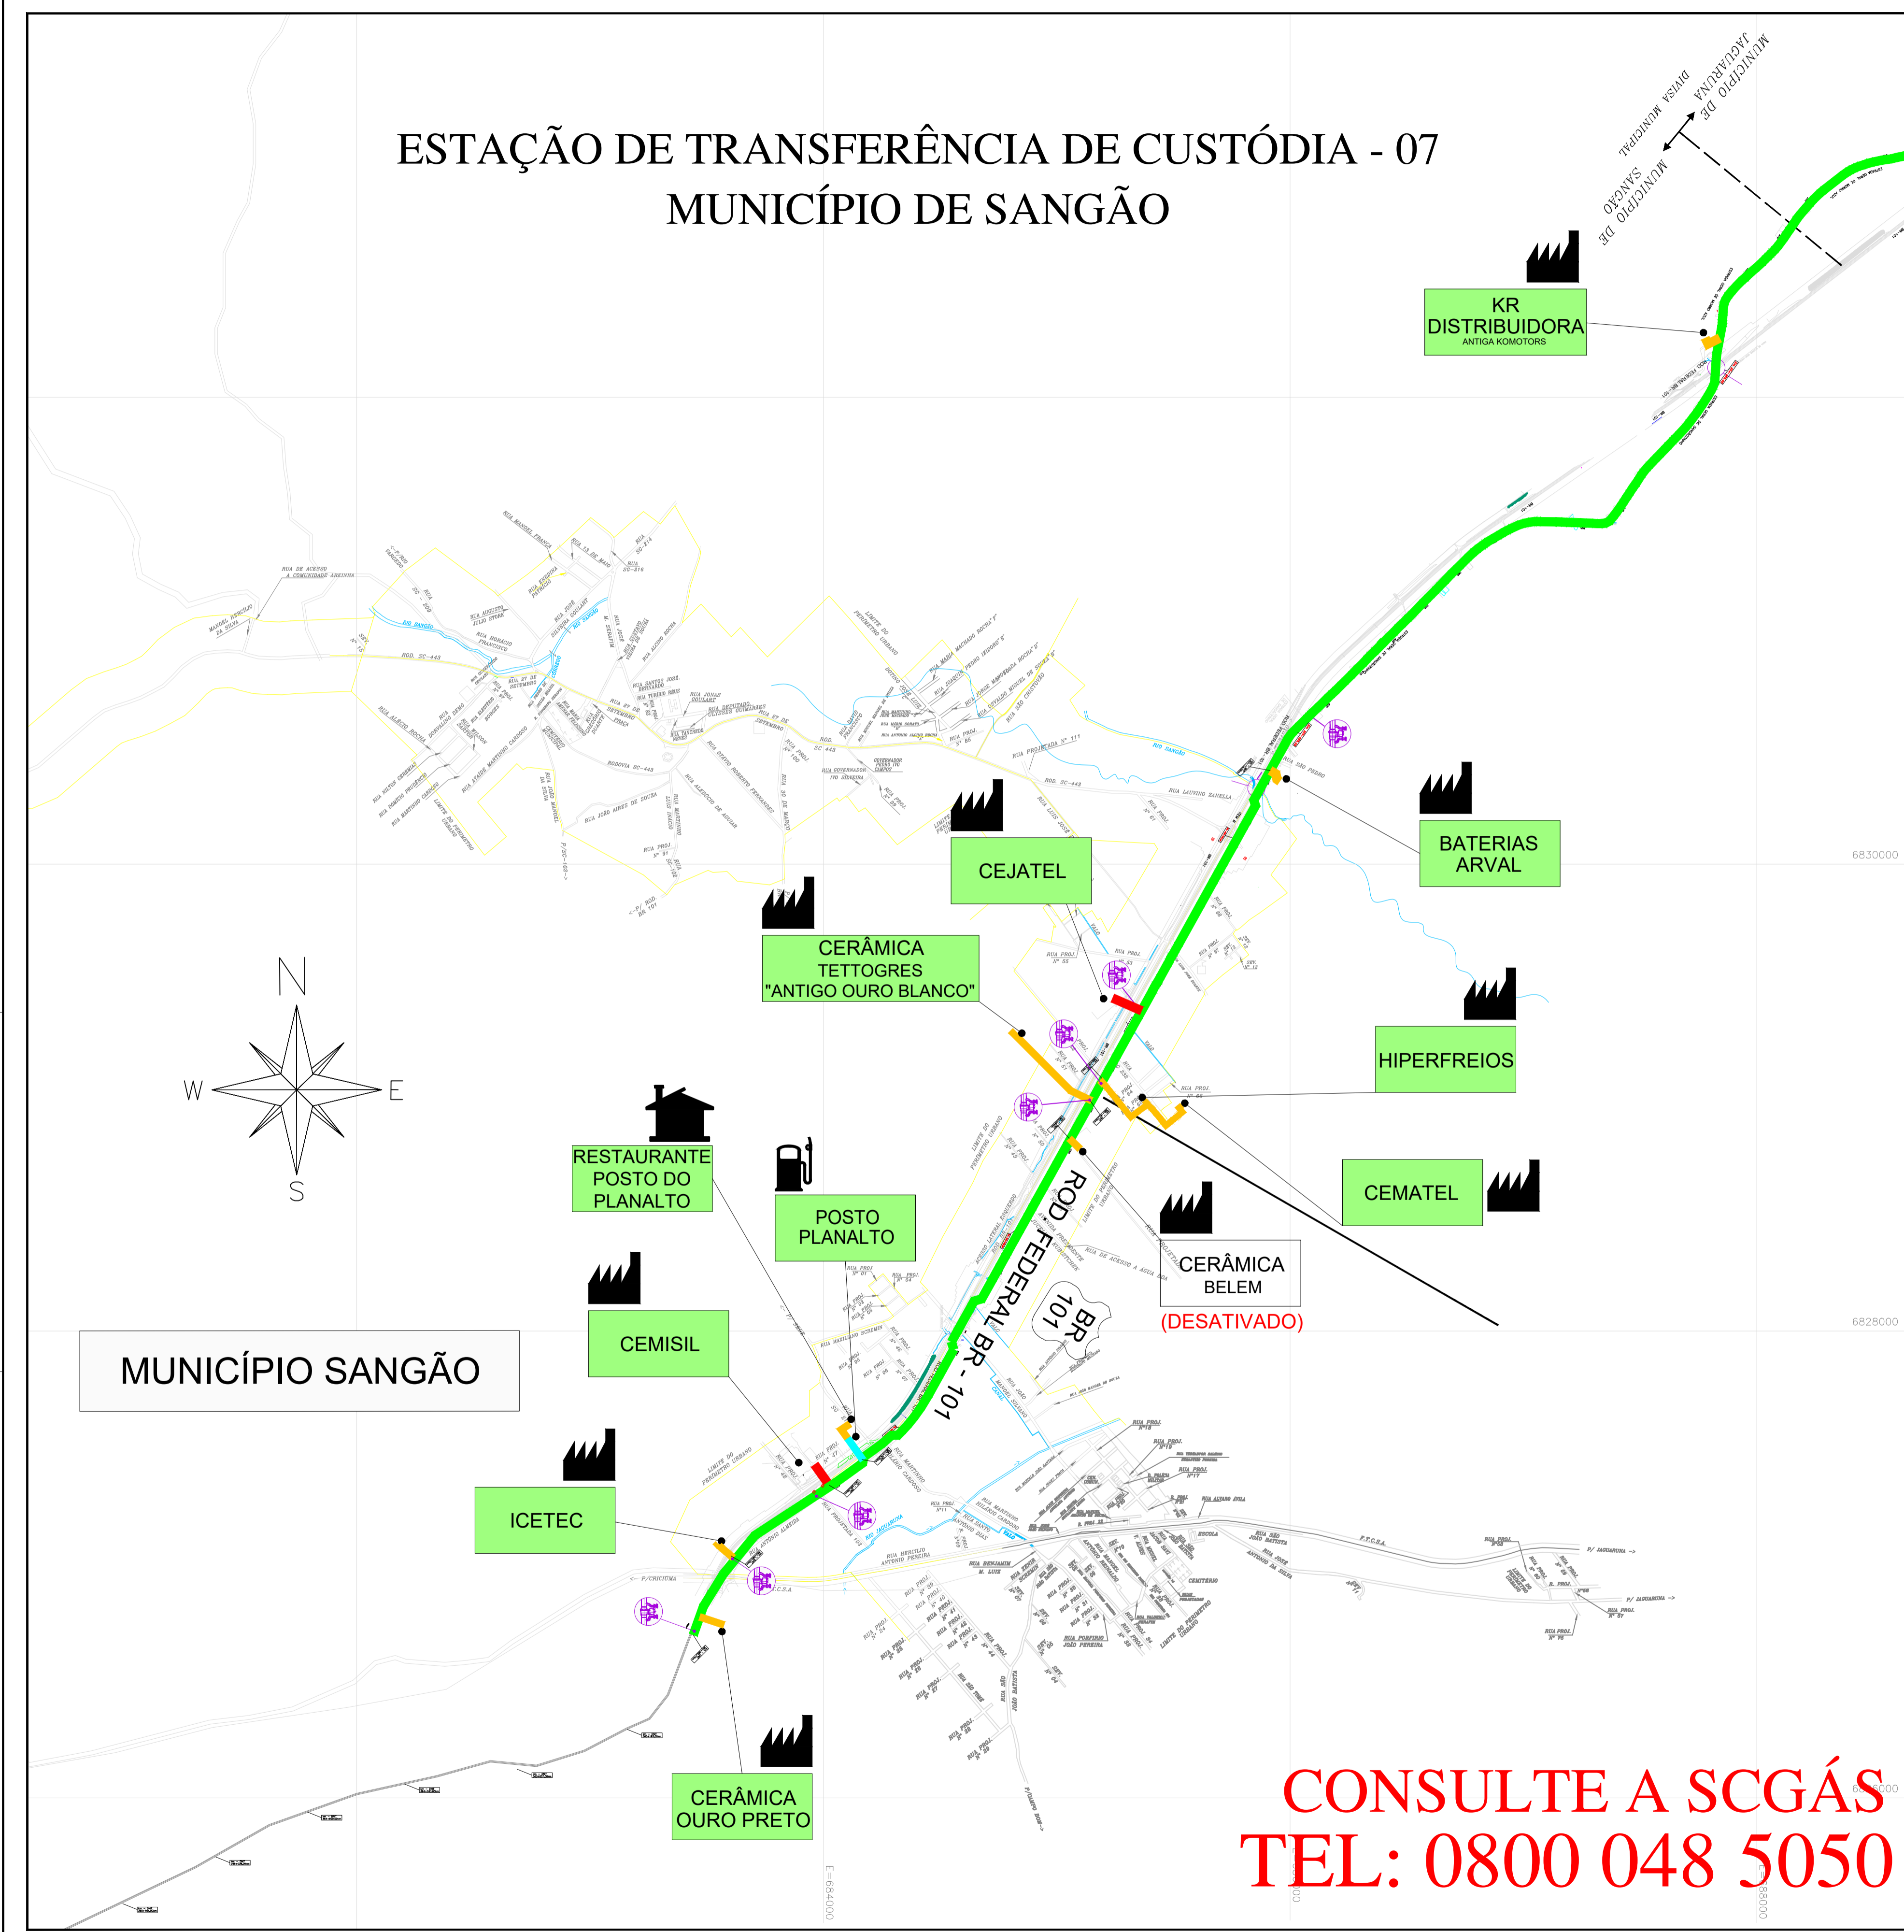

MUNICÍPIO SANGÃO

**CONSULTE A SCGÁS**  
**TEL: 0800 048 5050**

**LEGENDA**

- CLIENTE LIGADO
- CLIENTE NÃO CONSUMINDO
- CLIENTE INDUSTRIAL
- CLIENTE COMERCIAL / RESIDENCIAL
- CLIENTE VEICULAR
- ESTAÇÃO DE TRANSFERÊNCIA DE CUSTÓDIA
- ESTAÇÃO DE REDUÇÃO DE PRESSÃO E MEDIÇÃO
- ESTAÇÃO DE REDUÇÃO DE PRESSÃO
- LANÇADOR / RECEPTOR PIG
- LEITO DE ANÓDOS
- ODOORIZANTE
- VÁLVULA DE BLOQUEIO
- N° AS BUILT DE REFERÊNCIA
- N° PROJETO EXECUTIVO DE REFERÊNCIA
- GASODUTO BOLÍVIA - BRASIL
- LIMITE DE MUNICÍPIO
- RIO
- LIMITE DA ÁREA URBANA
- LIMITE DE BARRIO
- LINHA DE ALTA TENSÃO
- FERROVIA
- VIA PAVIMENTADA
- VIA NÃO PAVIMENTADA
- RODOVIA PAVIMENTADA
- OBRA ESPECIAL - CRUZAMENTO NÃO DESTRUTIVO
- OBRA ESPECIAL - PONTE
- OBRA ESPECIAL - TRAVESSIA SUBTERRÂNEA
- OBRA ESPECIAL - TRAVESSIA SUBTERRÂNEA
- OBRA ESPECIAL - TRAVESSIA SUBTERRÂNEA
- OBRA ESPECIAL - GASODUTO

**TUBULAÇÃO IMPLANTADA**

DIÂMETRO	TUBULAÇÃO
12" (API SL G B)	
10" (API SL G B)	
8" (API SL G B)	
6" (API SL G B)	
4" (API SL G B)	
3" (API SL G B)	
2" (API SL G B)	
125mm (PEAD B0)	
83mm (PEAD B0)	
32mm (PEAD B0)	

REV.	DESCRIÇÃO	DATA	FOR.	REF.	APROV.
10	ATUALIZAÇÃO GERAL	12/04/24	A.E.E.	F.P.C.	S.B.S.
9	ATUALIZAÇÃO GERAL	13/09/23	A.E.E.	F.P.C.	S.B.S.
8	ATUALIZAÇÃO GERAL	05/05/22	A.E.E.	F.P.C.	S.B.S.
7	ATUALIZAÇÃO GERAL	27/01/22	A.E.E.	F.P.C.	S.B.S.
6	ATUALIZAÇÃO GERAL	27/09/21	A.E.E.	F.P.C.	S.B.S.
5	ATUALIZAÇÃO GERAL	19/04/21	A.E.E.	GEREN	C.M.P.
4	ATUALIZAÇÃO	08/01/21	A.D.F.	B.C.L.	M.A.P.
3	ATUALIZAÇÃO	21/12/20	A.D.F.	B.C.L.	M.A.P.
2	ATUALIZAÇÃO	20/06/19	M.F.P.	B.C.L.	M.A.P.
1	ATUALIZAÇÃO	19/04/18	L.C.P.	GEREN	C.M.P.
0	EMISSÃO INICIAL	27/11/07	L.C.P.	GEREN	C.M.P.

ESTE DOCUMENTO É DE PROPRIEDADE DA SCGÁS E NÃO PODE SER REPRODUZIDO OU USADO PARA QUALQUER FINALIDADE DIFERENTE DAQUELA PARA A QUAL ESTÁ SENDO FORNECIDO.

**SCGÁS**  
 COMPANHIA DE GÁS DE SÃO PAULO

EMPREENHIMENTO: REDE DE DISTRIBUIÇÃO DE GÁS NATURAL  
 REGIÃO/ÁREA: REGIÃO D

TÍTULO: ESTAÇÃO DE TRANSFERÊNCIA DE CUSTÓDIA - 07  
 PLANTA CHAVE DO MUNICÍPIO DE SANGÃO

PROJ.	DES.	VERIF.	APROV.	C.M.P.
SCGÁS	LEANDRO COELHO	GEREN		

DATA: 27/11/07  
 ESC: S/E  
 FOLHA: 1/1

N° SCGÁS: DE-44.330.SCG.532  
 REV: 10