


**CONSULTE A SCGÁS  
TEL: 0800 048 5050**

**ESTAÇÃO DE TRANSFERÊNCIA DE CUSTÓDIA - 06  
MUNICÍPIO DE SÃO JOSÉ**

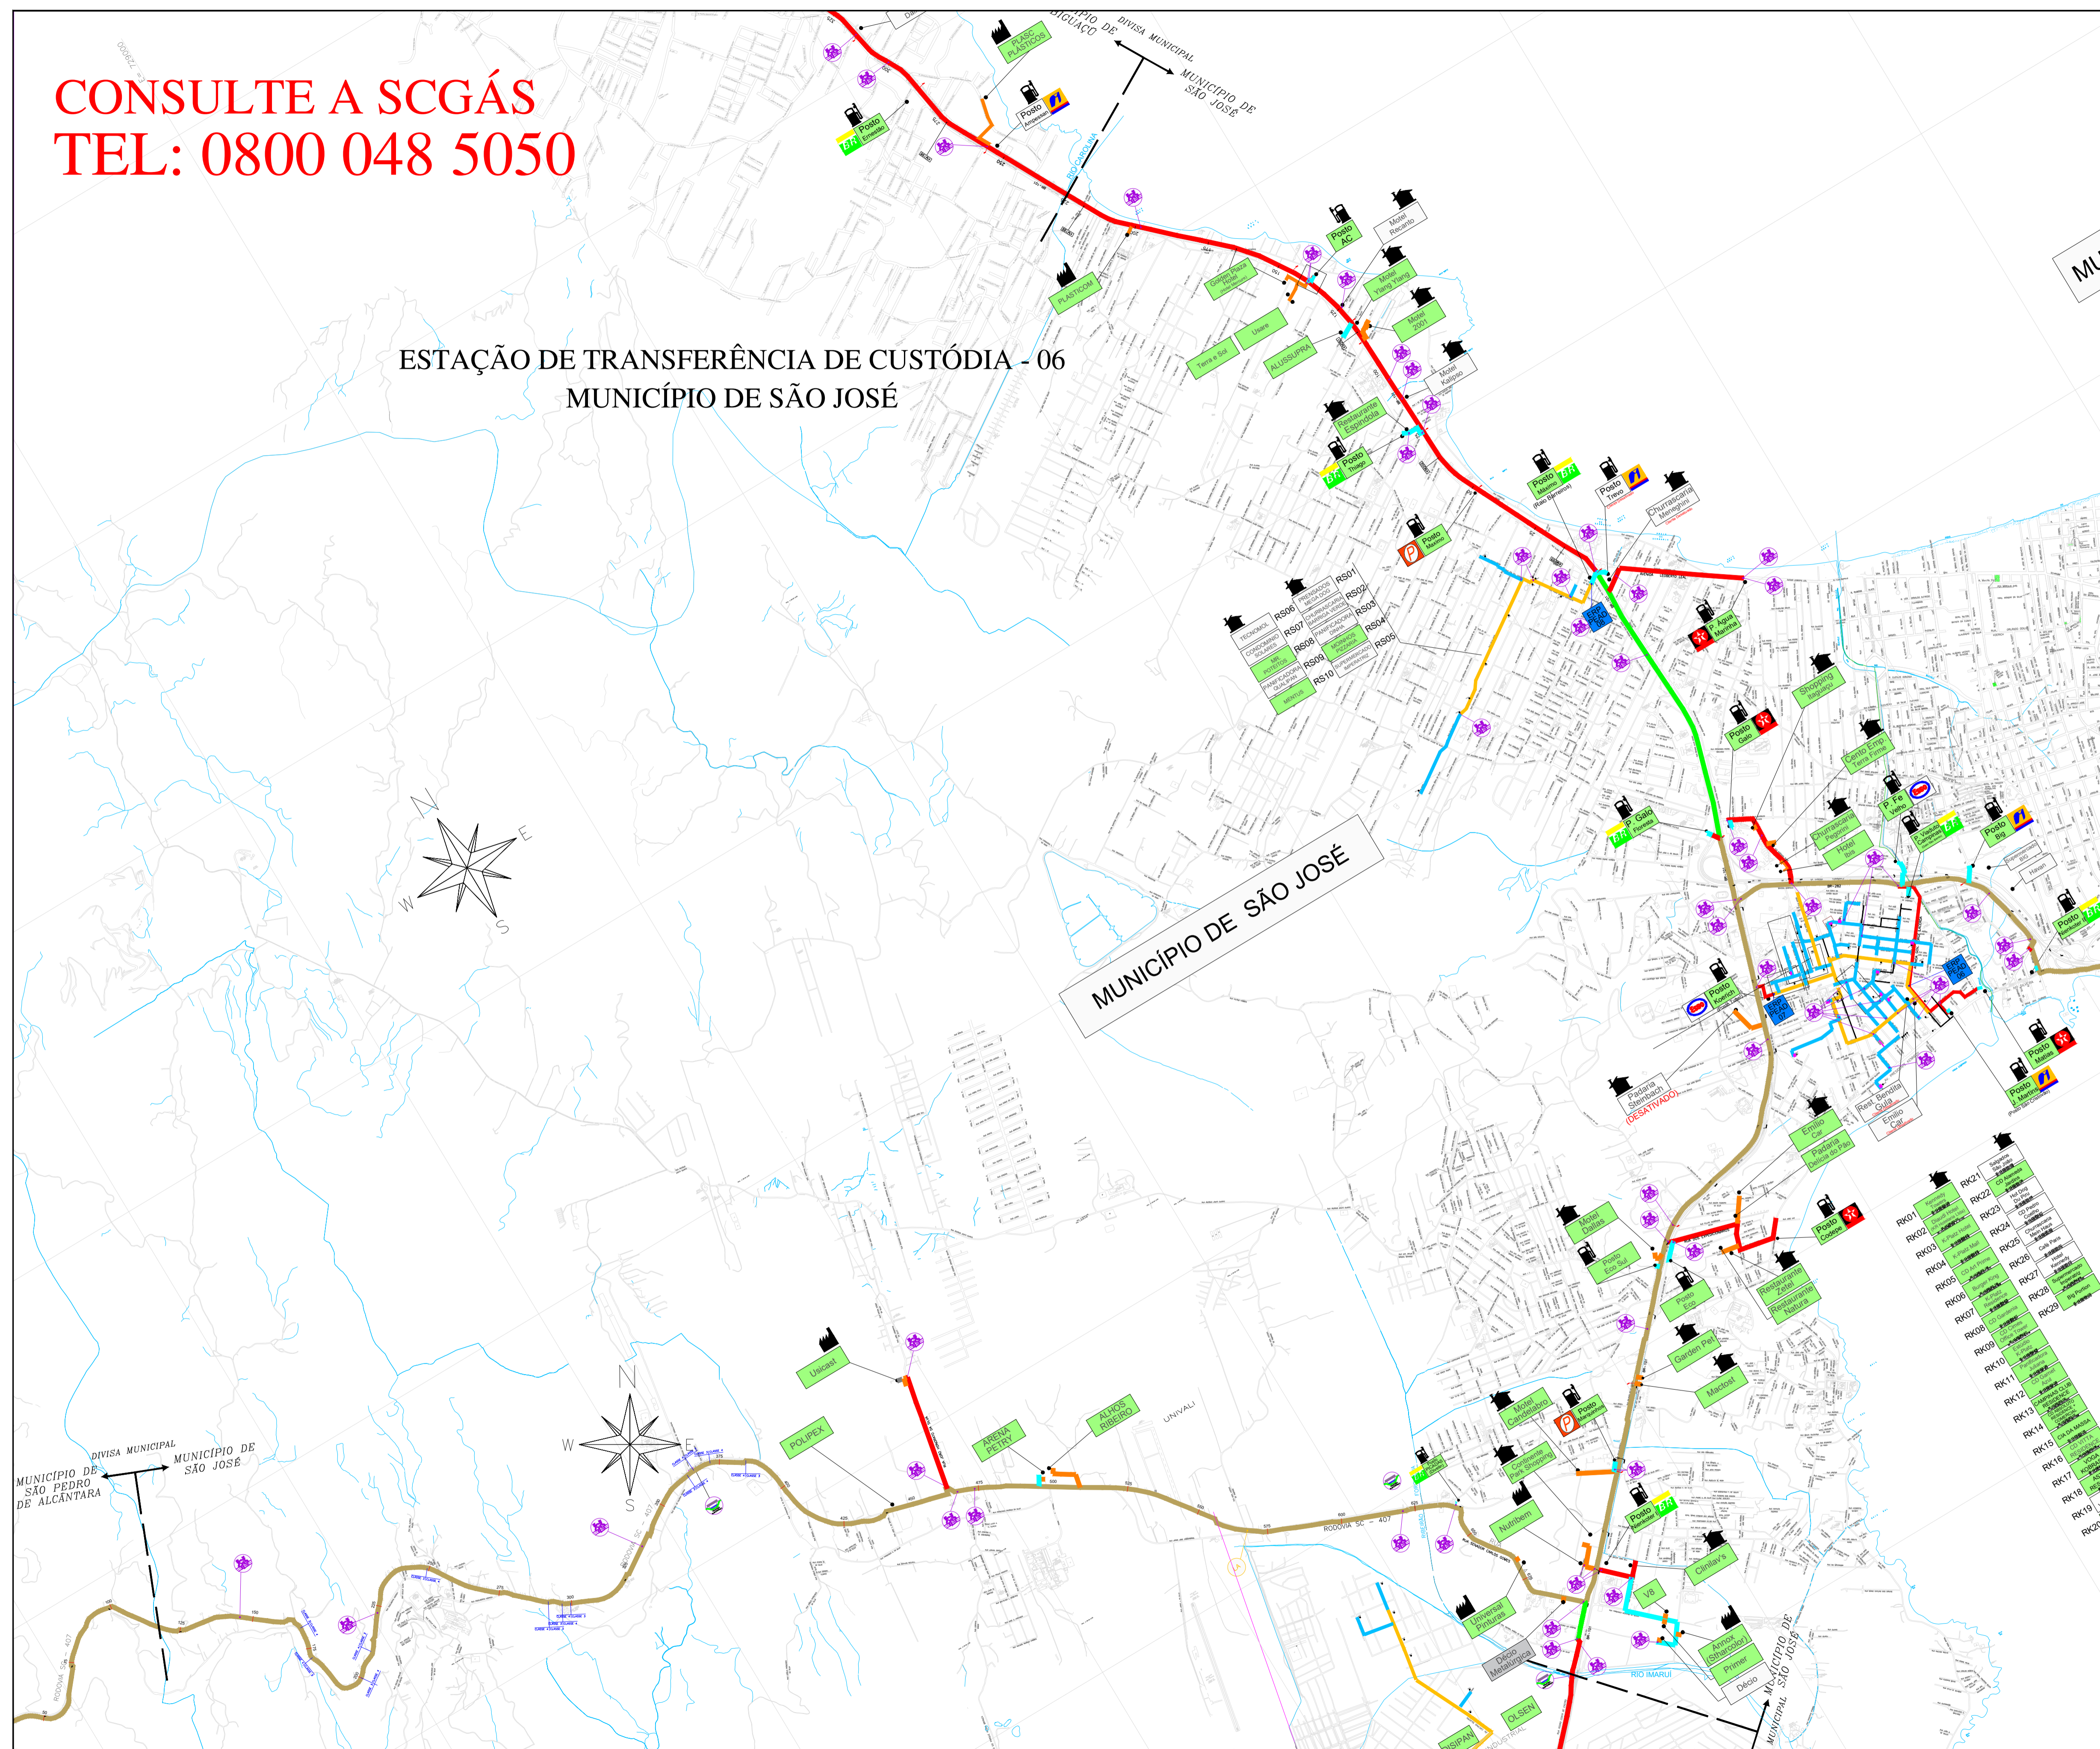

**LEGENDA**

- CLIENTE LIGADO
- CLIENTE NÃO CONSUMINDO
- CLIENTE INDUSTRIAL
- CLIENTE COMERCIAL / RESIDENCIAL
- CLIENTE VEICULAR
- ESTAÇÃO DE TRANSFERÊNCIA DE CUSTÓDIA
- ESTAÇÃO DE REDUÇÃO DE PRESSÃO E MEDIÇÃO
- ESTAÇÃO DE REDUÇÃO DE PRESSÃO
- LANÇADOR / RECEBEDOR PIG
- LEITO DE ANÇOS
- DORZANTE
- VÁLVULA DE BLOQUEIO
- Nº AS BUILT DE REFERÊNCIA
- Nº PROJETO EXECUTIVO DE REFERÊNCIA
- GASODUTO BOLÍVIA - BRASIL
- LIMITE DE MUNICÍPIO
- RIO
- LIMITE DA ÁREA URBANA
- LIMITE DE BARRIO
- LINHA DE ALTA TENSÃO
- FERROVIA
- VIA PAVIMENTADA
- VIA NÃO PAVIMENTADA
- RODOVIA PAVIMENTADA
- OBRA ESPECIAL

**TUBULAÇÃO IMPLANTADA**

DIAMETRO	TUBULAÇÃO
12" (AP. SL. G. B)	
10" (AP. SL. G. B)	
8" (AP. SL. G. B)	
6" (AP. SL. G. B)	
4" (AP. SL. G. B)	
3" (AP. SL. G. B)	
2" (AP. SL. G. B)	
125mm (PEAD 80)	
65mm (PEAD 80)	
32mm (PEAD 80)	

RK01	...
RK02	...
9	ATUALIZAÇÃO GERAL	15.03.12	A.E.E.	F.M.	S.B.S.
8	ATUALIZAÇÃO GERAL	13.09.22	A.E.E.	F.P.C.	S.B.S.
7	ATUALIZAÇÃO GERAL	09.05.22	A.E.E.	F.P.C.	S.B.S.
6	ATUALIZAÇÃO GERAL	27.01.22	A.E.E.	F.P.C.	S.B.S.
5	ATUALIZAÇÃO GERAL	27.09.21	A.E.E.	F.P.C.	S.B.S.
4	ATUALIZAÇÃO GERAL	19.04.21	A.E.E.	GEREN.	C.M.P.
3	ATUALIZAÇÃO	21.12.20	ADJ.	B.C.L.	A.M.P.
1	ATUALIZAÇÃO	03.05.19	L.O.P.	GEREN.	C.M.P.
0	EMISSÃO INICIAL	01.06.12	L.O.P.	GEREN.	C.M.P.

ESTE DOCUMENTO É DE PROPRIEDADE DA SCGÁS E NÃO PODE SER REPRODUZIDO OU USADO PARA QUALQUER FIM SEM O DEBÍDITO AUTORIZAÇÃO DA SCGÁS.

**SCGÁS**  
CONHEÇA O SEU GÁS

EMPREENHIMENTO: REDE DE DISTRIBUIÇÃO DE GÁS NATURAL  
REGIÃO/ÁREA: REGIÃO C  
TÍTULO: ESTAÇÃO DE TRANSFERÊNCIA DE CUSTÓDIA - 06  
PLANTA CHAVE DO MUNICÍPIO DE SÃO JOSÉ

APROV.	DES.	VERIF.	APROV.
SCGÁS	LEANDRO COELHO	GEREN.	C.M.P.
DATA:	CSC	S/E	FOLHA
05/11/07			1/1

Nº: SCGÁS DE-43.330.SCG.517